
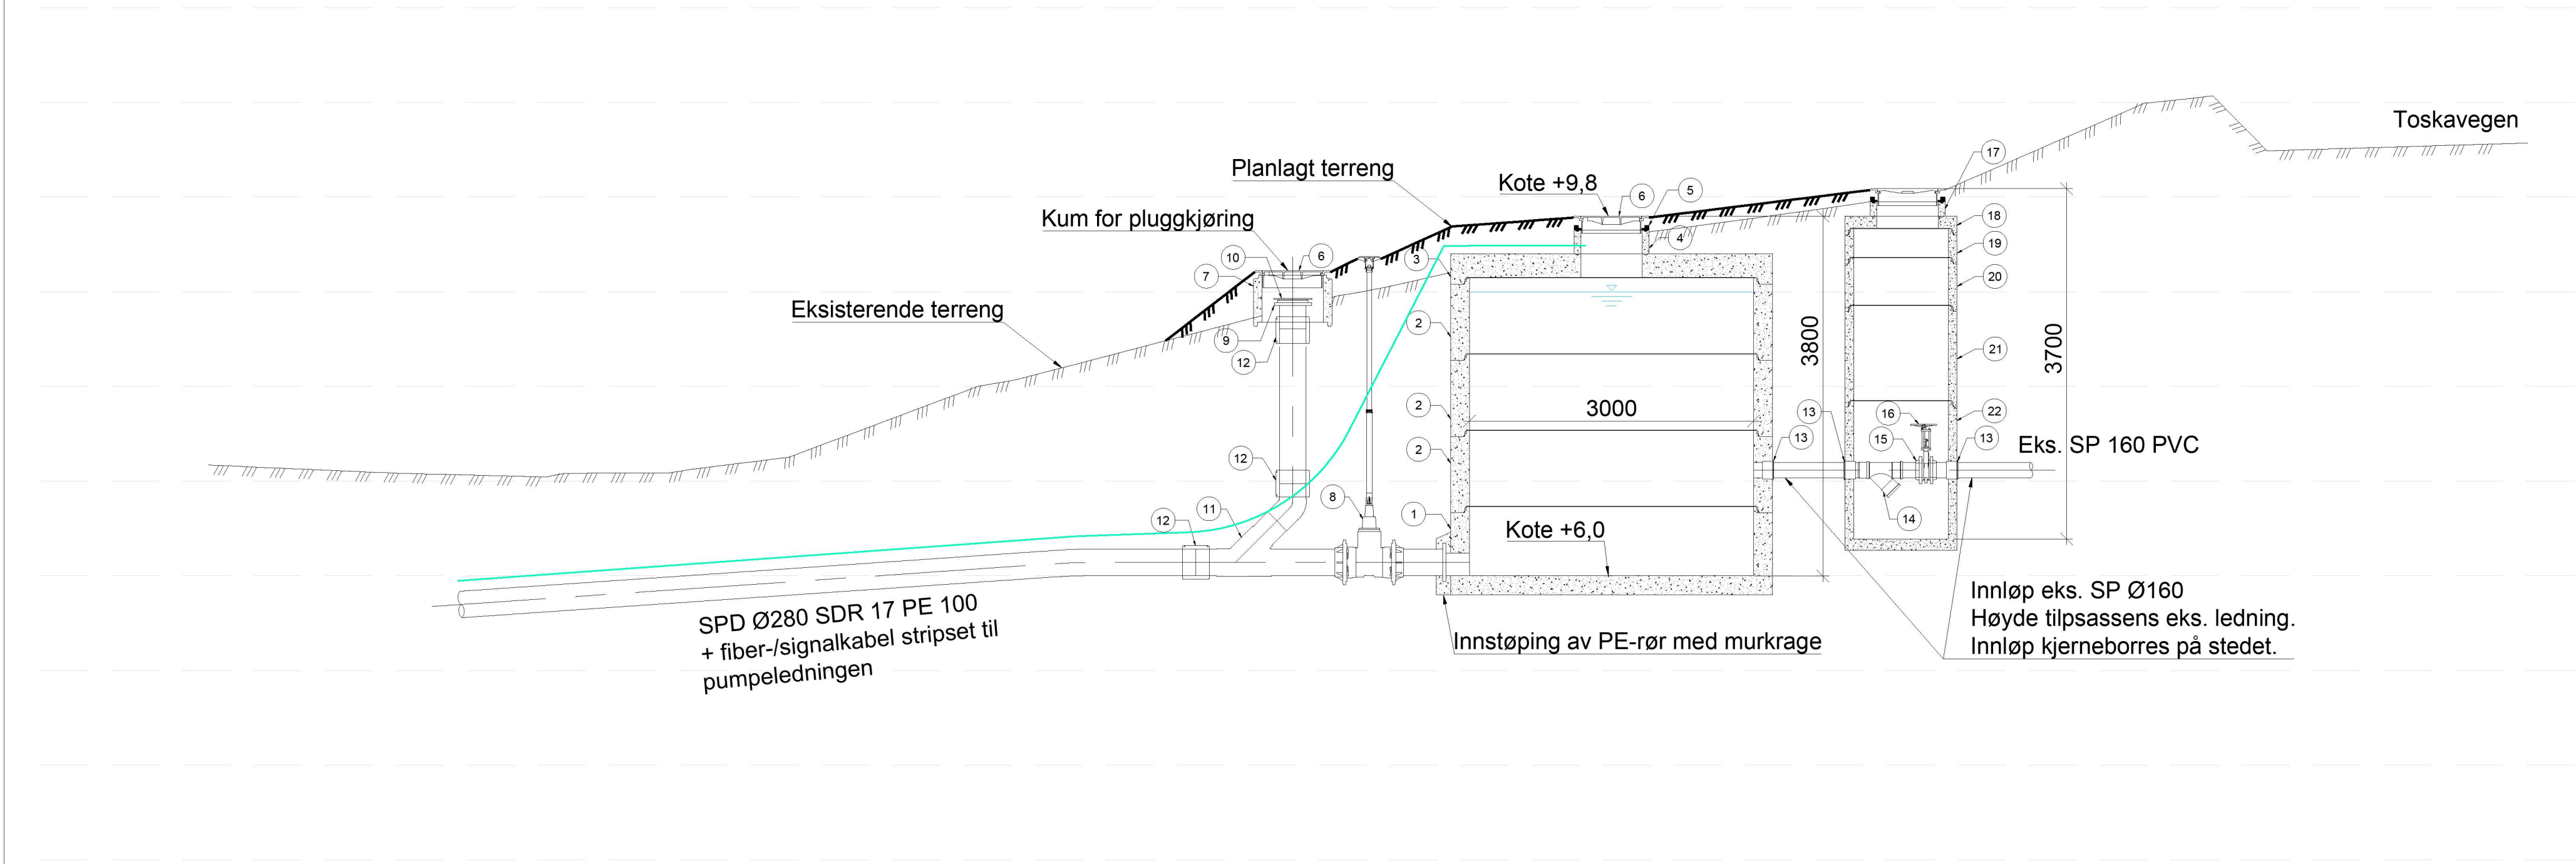


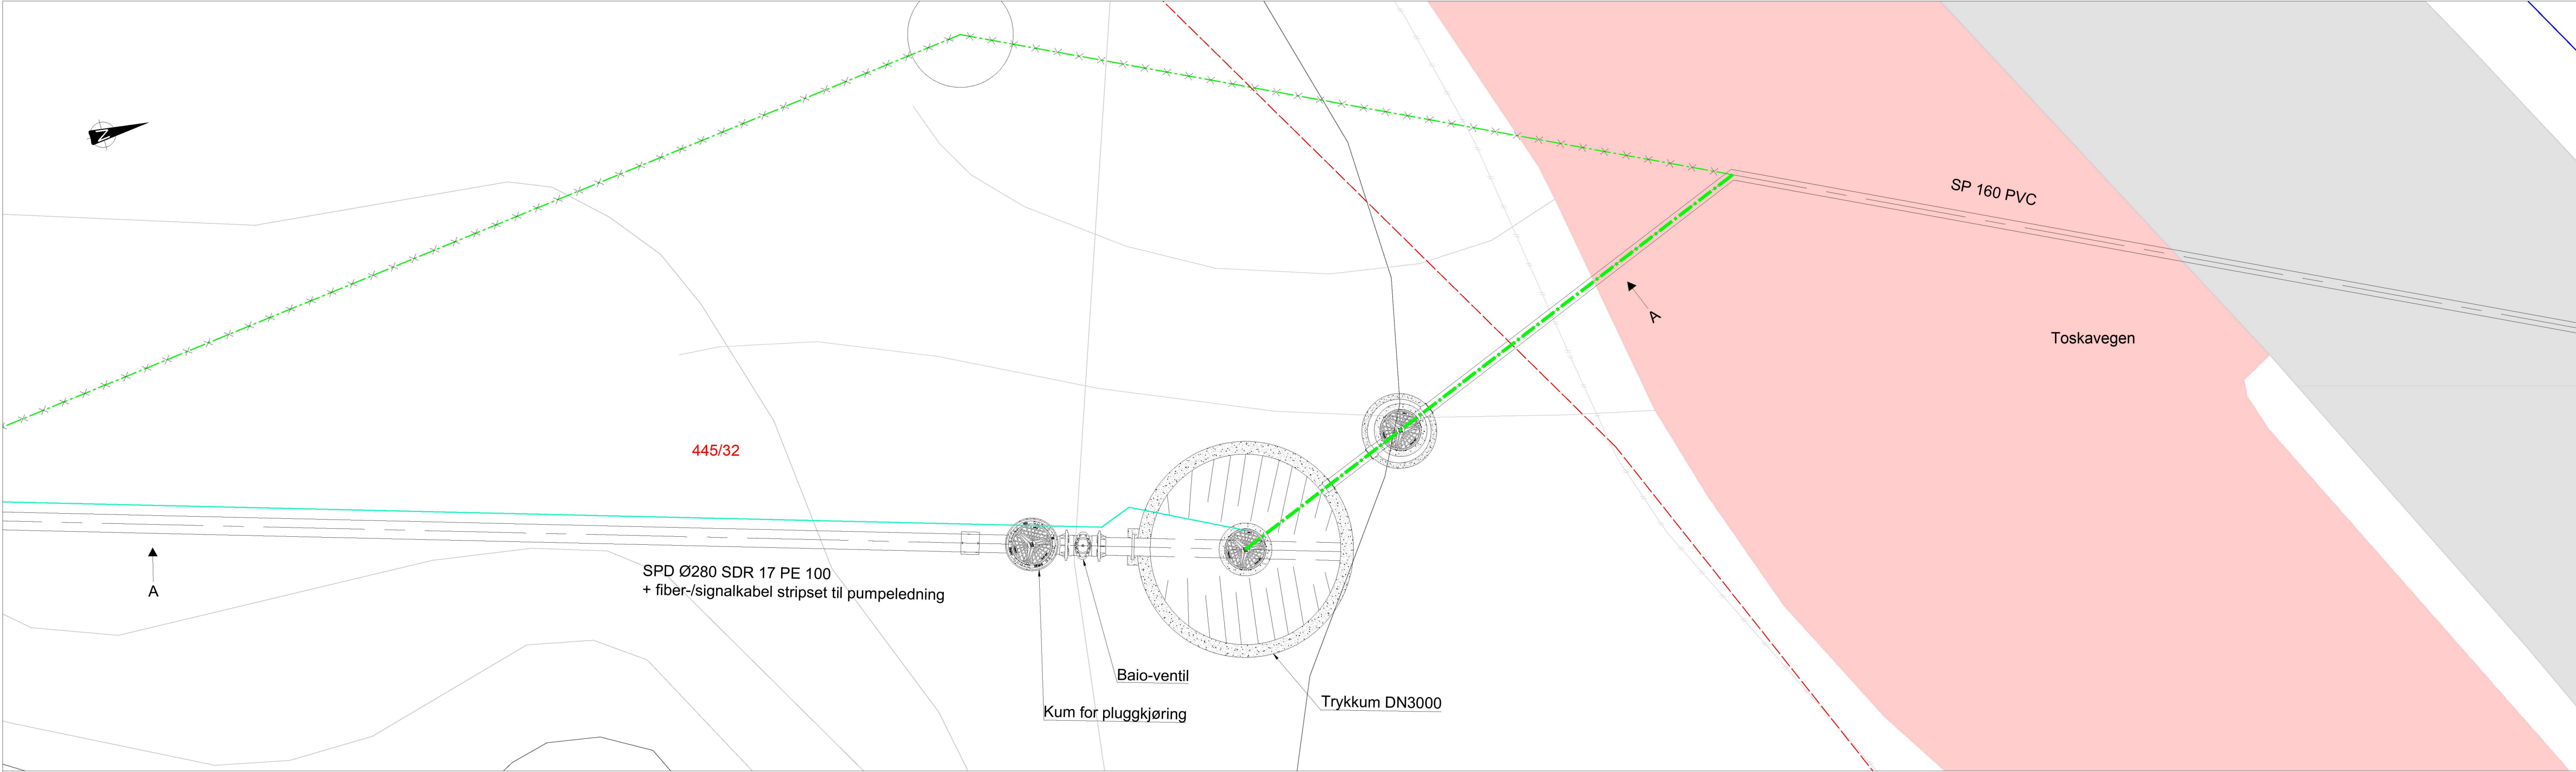

+12,0

+11,0

+10,0

+9,0

+8,0

+7,0

+6,0

+5,0

+4,0

+3,0

Stykkliste: Toskavegen			
Pos	Beskrivelse	Dimensjon	Antall
1	Kumring m/bunn	DN3000/H=930	1
2	Kumring	DN3000/H=800	3
3	Topplate med sentrisk hull	DN3000	1
4	Justeringsring	DN650/H=200	1
5	Avslutningsring	DN650	2
6	Kumlokk med ramme	Ø650	3
7	Kumring	DN650/H=500	1
8	Baio muffeventil med strekkfast sikring, spindelforlenger og gategutt	Ø280	1
9	PE Krage-flens med gjenge	DN250-Ø280	1
10	Blindflens med gjenge	DN250 x 2"	1
11	PE grenrør med bend	Ø280 (1x45°)	1
12	PE elektromuffe	Ø280	3
13	AR-pakning	Ø160	3
14	Grenrør	Ø160	1
15	Spareflens	DN150	2
16	Skyvespjeldventil	DN150	1
17	Justeringsring	DN650/H=150	1
18	Topplate med eksentrisk hull	DN1000	1
19	Kumring	DN1000/H=300	1
20	Kumring	DN1000/H=500	1
21	Kumring	DN1000/H=1000	1
22	Kumring m/bunn	DN1000/H=1580	1

MERKNADER:

Overgang til SPD Ø160 SDR 11 PE 100 RC+ lengre nedstrøms.

Plassering av kum kan tilpasses i horisontalavstand fra natursteinsmur for gangkulvert for å unngå risiko for undergraving av fundament.

HENVISNING

100 - Plantegning, sjøledninger til Huldredalen

TEGNFORKLARING

Vannledning
Eiendomsgrense
Fiber-/signalkabel

Prosjektert
Eksisterende

C3	Arbeidstegning	NOKATS	NOTODR	NOTODR	19.01.2022
B2	For prising	NOKATS	NOTODR	NOTODR	13.12.2021
B1	For prising	NOKATS	NOTODR	NOTODR	06.09.2021
Rev	Endring	Utført	Kontr.	Godkjent	Dato
Oppdragsgiver				Prosjekteier	
Alver kommune				Erling Matthiessen	
Prosjektnavn				Målestokk	
Mangerspollen avløpsanlegg				1:50	
Snitt- og detaljtegning				Arkformat	
Toskavegen				A1	
				Koordinatsystem	
				UTM32/NN2000	
				Oppdragsnr.	
				10223660	
				Oppdragsleder	
				Torstein Dalen	
				Tegningsstatus	
				Arbeidstegning	
Fagdisiplin	VA	Tegningsnummer		Status	Rev
		201		C	3