
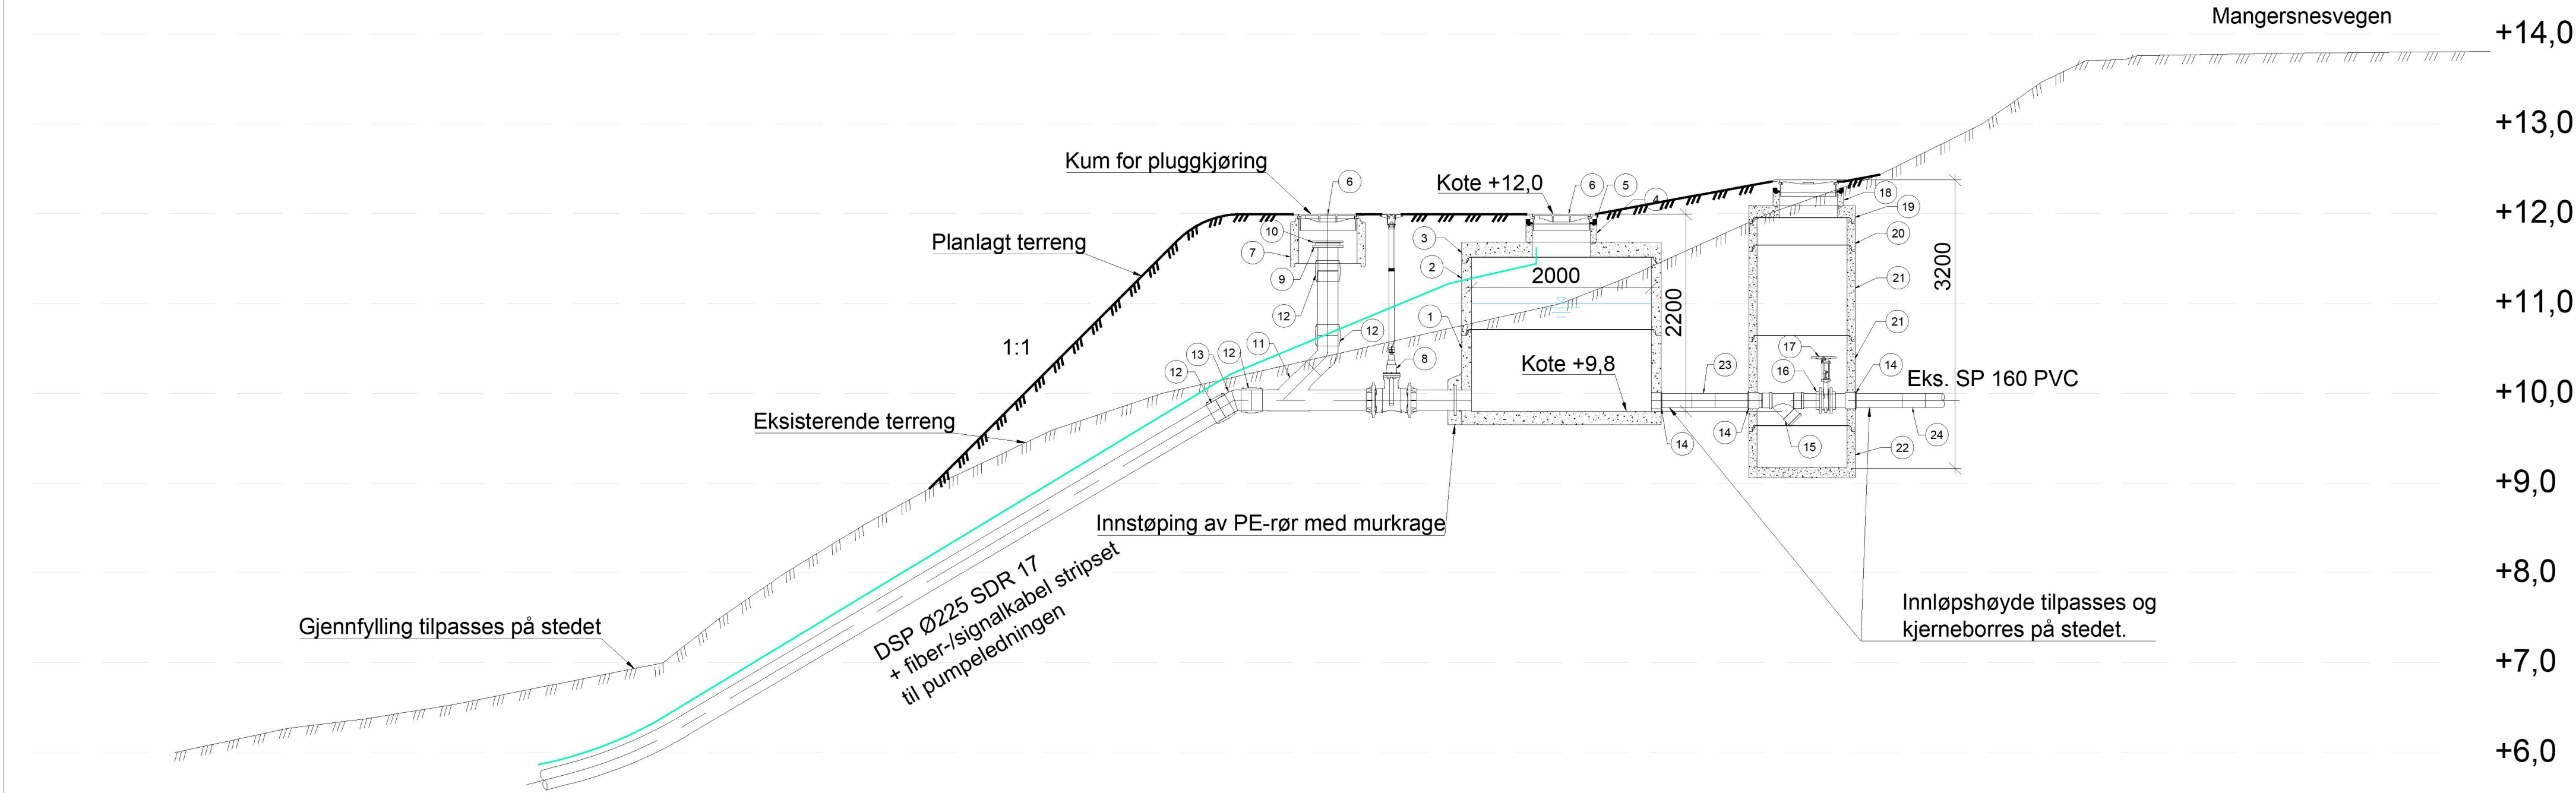


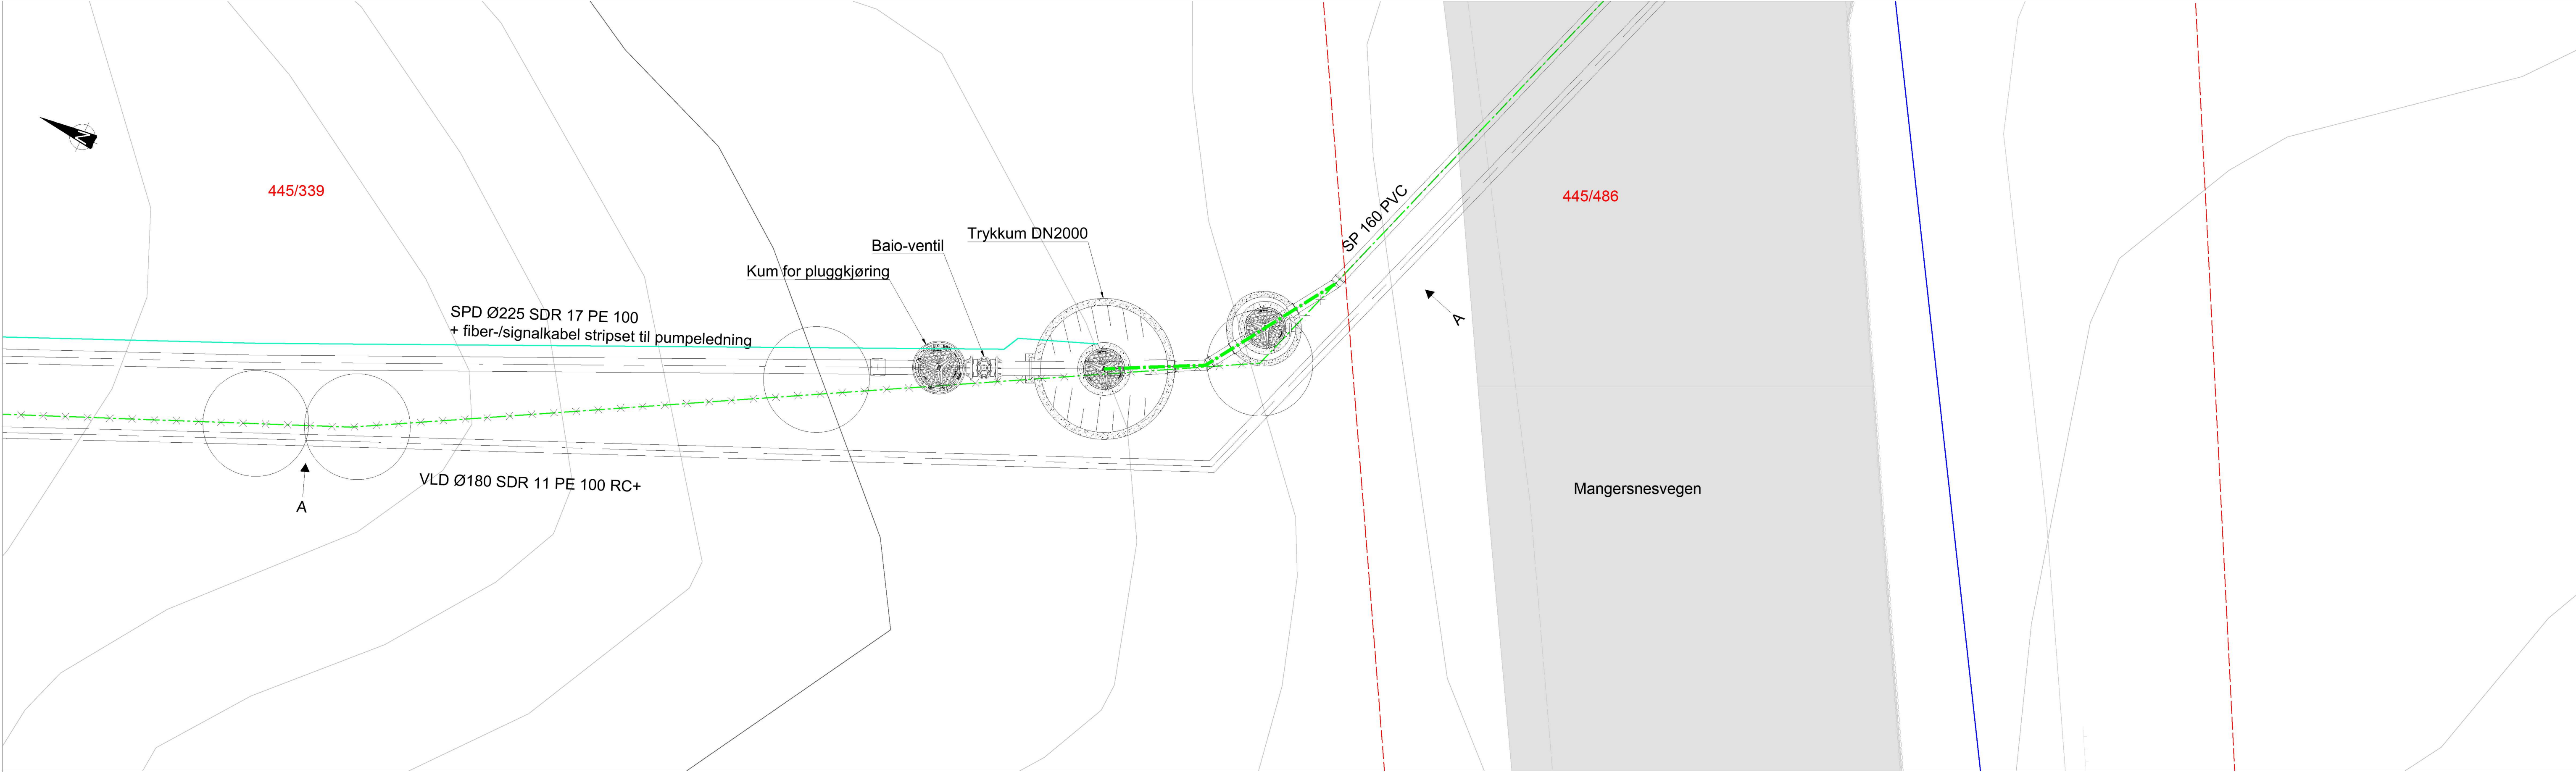

Stykkliste: Mangersnesvegen			
Pos	Beskrivelse	Dimensjon	Antall
1	Kumring m/bunn	DN2000/H=1060	1
2	Kumring	DN2000/H=800	1
3	Topplate med sentrisk hull	DN2000	1
4	Justeringsring	DN650/H=200	1
5	Avslutningsring	DN650	2
6	Kumlokk med ramme	Ø650	3
7	Kumring	DN650/H=500	1
8	Baio mufteventil med strekkfast sikring, spindelforlenger ogategutt	Ø200	1
9	PE Krage-flens med gjenge	DN200-Ø225	1
10	Blindflens med gjenge	DN200 x 2"	1
11	PE grenrør med bend	Ø225 (1x45°)	1
12	PE elektromuffe	Ø225	4
13	PE bend for elektromuffe	Ø225 (45°)	1
14	AR-pakning	Ø160	3
15	Grenrør	Ø160	1
16	Spareflens	DN150	2
17	Skyvespjeldventil	DN150	1
18	Justeringsring	DN650/H=150	1
19	Topplate med eksentrisk hull	DN1000	1
20	Kumring	DN1000/H=300	1
21	Kumring	DN1000/H=1000	2
22	Kumring m/bunn	DN1000/H=580	1
23	PP bend	Ø160 (30°)	1
24	PP bend	Ø160 (15°)	1

MERKNADER:

Overgang til SPD Ø125 SDR 11 PE 100 RC+ lengre nedstrøms.

HENVISNING

100 - Plantegning, sjøledninger til Huldredalen

TEGNFORKLARING

Vannledning	Prosjektert	Eksisterende
Spillvann		
Kum		
Ledning utgår el. fjernes		
Eiendomsgrense		
Fiber-/signalkabel		

C3	Arbeidstegning	NOKATS	NOTODR	NOTODR	19.01.2022
B2	For prising	NOKATS	NOTODR	NOTODR	13.12.2021
B1	For prising	NOKATS	NOTODR	NOTODR	06.09.2021
Rev	Endring	Utført	Kontr.	Godkjent	Dato
Oppdragsgiver				Prosjekteier	
Alver kommune				Erling Matthiessen	
Prosjektnavn				Målestokk	
Mangerspollen avløpsanlegg				1:50	
Snitt- og detaljtegning				Arkformat	
Mangersnesvegen				A1	
				Koordinatsystem	
				UTM32/NN2000	
				Oppdragsnr.	
				10223660	
				Oppdragsleder	
				Torstein Dalen	
				Tegningsstatus	
				Arbeidstegning	
Fagdisiplin	Tegningsnummer			Status	Rev
VA				203	3