

**For matrikkeleining:**

Kommune: 4631 - ALVER
Gardsnummer: 108
Bruksnummer: 50

Utskriftsdato/klokkeslett: 16.02.2022 kl. 14:18
Produsert av: Kjartan Medaas
Attestert av: Alver kommune

Orientering om matrikkelbrev

Matrikkelbrevet er heimla i «Lov om eigedomsregistrering» (matrikkelova) av 17. juni 2005. Etter definisjonen i matrikkelova § 3 d) er matrikkelbrevet ei attestert utskrift av matrikkelen som viser alle registrerte opplysningar om ei matrikkeleining ved oppgjeven dato.

Om heilskap og nøyaktigheit i matrikkelbrevet

Matrikkelen vart etablert ved konvertering av data frå tidlegare register. Det kan variere kor gode slike data er med omsyn til heilskap og nøyaktigheit. I enkelte tilfelle kan grensepunkt og grenselinjer mangle heilt eller delvis, eller vere feil registrerte. Det kan også vere feil og manglar ved registrert bygnings- og adresseinformasjon. Heilskap og kartfestingsnøyaktigheit er oftast betre innanfor enn utanfor tettbygde strøk. Ver merksam på at oppgjeve areal for mange matrikkeleiningar og bygg er usikre.

For utfyllande informasjon: www.kartverket.no/matrikkelbrev

Matrikkeleining

Matrikkeleiningstype: Grunneigedom
Bruksnamn: APALTUN
Etableringsdato: 21.12.1950
Skyld: 0,03
Er tinglyst: Ja
Har festegrunnar: Nei
Er seksjonert: Nei

Arealrapport

Tekst	Areal	Kommentar
Utrekna areal for 108 / 50	5 195,5 m2	Ukjend grenseforløp

Eigarforhold

Tinglyste eigarforhold

Rolle	Status	Føds.d./org.nr	Namn	Brukseinin	Adresse	Andel
Heimelshavar		290849	ØVSTEGÅRD INGER J LYGRE		DORDIHAUGEN 6 5955 LINDÅS	1 / 1

Oversikt over teigar

(EUREF89 UTM Sone 32)

Løpenr	Type	Hovudteig	Nord	Aust	Høgde	Areal	Merknader
1	Teig	Ja	6738867	290940		5 195,5 m2	Nokre fiktive grenser, Hjelpelinje vasskant

Forretningar der matrikkeleininga er involvert

Forretning	Forretningsdokumentdato	Tinglysing	Matrikkelføring
Forretningstype	Kommunal saksreferanse	Status	Endra dato
Årsak til feilretting	Nettadresse (URL)		Signatur Dato
	Annan referanse		
Grensejustering	15.02.2022		medakjar 16.02.2022
Oppmålingsforretning/grensejustering	22/962		
		Rolle	Arealendring
		Avgjevar	4631 - 108/3 -14,8
		Mottakar	4631 - 108/50 14,8

Landmålarnummer	Namn
000205	KJARTAN MEDAAS

Forretning Forretningstype Årsak til feilretting	Forretningsdokumentdato Kommunal saksreferanse Nettadresse (URL) Annan referanse	Status	Tinglysing	Endra dato	Matrikkelføring	
					Signatur	Dato
Omnummerering v/kommuneendring Omnummerering	01.01.2020	Tinglyst		01.01.2020	smatmynd	01.01.2020
		Omnummerert til:	4631 - 108/50			
		Omnummerert frå:	1263 - 108/50			
Skylddeling Skylddeling	21.12.1950					
		Rolle	Matrikkeleining		Arealendring	
		Avgjevar	1263 - 108/3		0	
		Mottakar	1263 - 108/50		0	

Forretningar der matrikkeleininga er berørt

Forretning Forretningstype Årsak til feilretting	Forretningsdokumentdato Kommunal saksreferanse Nettadresse (URL) Annan referanse	Status	Tinglysing	Endra dato	Matrikkelføring	
					Signatur	Dato
Kvalitetsheving for eksisterande matrikkeleining Annan forretningstype	15.02.2022 22/962				medakjar	16.02.2022
		Rolle	Matrikkeleining		Arealendring	
		Berørt	4631 - 108/3		0	
		Berørt	4631 - 108/50		0	
Kvalitetsheving for eksisterande matrikkeleining Annan forretningstype	21.07.2016				1263sos	21.07.2016
		Rolle	Matrikkeleining		Arealendring	
		Berørt	1263 - 108/50		0	
Kvalitetsheving for eksisterande matrikkeleining Annan forretningstype	10.08.2011				1263rye	10.08.2011
		Rolle	Matrikkeleining		Arealendring	
		Berørt	1263 - Mnr mangler		0	
		Berørt	1263 - 108/3		0	
		Berørt	1263 - 108/50		0	
		Berørt	1263 - 108/468		0	

Adresser

Adresstype	Adressenam Adressetilleggsnamn	Adressekode Kjeldekode	Adressen Koord.syst. Nord	Aust	Krinsar	Atkomstpunkt Nei
Vegadresse	Dordihaugen	1058	6		Grunnkrins: 0104 LINDÅS Røystekrins: 7 LINDÅS Kyrkjesokn: 07070306 Lindås Postnr.område: 5955 LINDÅS Tettstad: 5241 Lindås	
			EUREF89 UTM Sone 32 6738891	290924		

Aktive bygg som er registrerte på matrikkeleininga

Bygningsnr: 176 239 352	Utbygd areal:	0	Tal bustader:	1	Datoar
Løpenr:	Bruksareal bustad:	0	Tal etasjar:	1	Rammeløyve:
Repr.punkt: Koordinatsystem: EUREF89 UTM Sone 32	Bruksareal anna:	0	Vassforsyning:		Igangsetjingsløyve:
Nord: 6738891 Aust: 290924	Bruksareal totalt:	0	Avløp:		Teke(n) i bruk:
Bygningsendringskode:	Bruttoareal bustad:	0	Har heis:	Nei	Mellombels bruksløyve:
Bygningstype: Einebustad	Bruttoareal anna:	0			Ferdigattest:
Næringsgruppe:	Bruttoareal totalt:	0			
Bygningsstatus: Teke(n) i bruk	Alternativt areal:	0			
Energikjelder:	Alternativt areal 2:	0			
Oppvarming:					

Etasjar

Etasje	Tal på bueiningar	BRA bustad	BRA anna	BRA totalt	BTA bustad	BTA anna	BTA totalt	Alt. areal	Alt. areal 2
H01	1	0	0	0	0	0	0	0	0

Brukseiningar

Adresse	Brukseiningsnummer	Brukseiningstype	Bruksareal	Tal rom	Kjøkkentilgang	Bad	WC	Matrikkeleining
1058 Dordihaugen 6	H0101	Bustad	0	0		0	0	108/50

SEFRAK-minne

«SEFRAK er ei forkorting for SEkretariatet For Registrering Av faste Kulturminner. Sekretariatet hadde ansvaret for ei landsomfattande registrering av eldre bygningar. Det vart gjort eit omfattande feltarbeid i perioden 1975-1995. I dag er det Riksantikvaren som administrerer SEFRAK i samarbeid med fylkeskommunane. På <http://www.ra.no/> finn du meir informasjon om SEFRAK og om tilgang på den informasjonen som er registrert.»

SEFRAK-ID	Kulturminnenemning
1263 5 28	VÅNINGSHUS, LINDÅS

Bygningsnr: 176 239 379
Løpenr:
 Repr.punkt: Koordinatsystem: EUREF89 UTM Sone 32
 Nord: 6738828 Aust: 290952
 Bygningsendringskode:
 Bygningstype: Naust båthus sjøbu
 Næringsgruppe:
 Bygningsstatus: Teke(n) i bruk
 Energikjelder:
 Oppvarming:

Utbygd areal: 0 Tal bustader: 0
 Bruksareal bustad: 0 Tal etasjar: 0
 Bruksareal anna: 0 Vassforsyning:
 Bruksareal totalt: 0 Avløp:
 Bruttoareal bustad: 0 Har heis: Nei
 Bruttoareal anna:
 Bruttoareal totalt: 0
 Alternativt areal: 0
 Alternativt areal 2: 0

Datoar
 Rammeløyve:
 Igangsetjingsløyve:
 Teke(n) i bruk:
 Mellombels bruksløyve:
 Ferdigattest:

Brukseiningar

Adresse	Brukseiningsnummer	Brukseiningstype	Bruksareal	Tal rom	Kjøkkentilgang	Bad	WC	Matrikkeleining
		Unummerert brukseining	0	0		0	0	108/50

Bygningsnr: 176 330 074
Løpenr:
 Repr.punkt: Koordinatsystem: EUREF89 UTM Sone 32
 Nord: 6738887 Aust: 290945
 Bygningsendringskode:
 Bygningstype: Garasjeuthus anneks til bustad
 Næringsgruppe: Anna som ikkje er næring
 Bygningsstatus: Teke(n) i bruk
 Energikjelder:
 Oppvarming:

Utbygd areal: 0 Tal bustader: 0
 Bruksareal bustad: 0 Tal etasjar: 0
 Bruksareal anna: 0 Vassforsyning:
 Bruksareal totalt: 0 Avløp:
 Bruttoareal bustad: 0 Har heis: Nei
 Bruttoareal anna:
 Bruttoareal totalt: 0
 Alternativt areal: 0
 Alternativt areal 2: 0

Datoar
 Rammeløyve:
 Igangsetjingsløyve:
 Teke(n) i bruk:
 Mellombels bruksløyve:
 Ferdigattest:

Brukseiningar

Adresse	Brukseiningsnummer	Brukseiningstype	Bruksareal	Tal rom	Kjøkkentilgang	Bad	WC	Matrikkeleining
		Unummerert brukseining	0	0		0	0	108/50

Oversiktskart for 108 / 50

Målestokk 1:2 000
EUREF89 UTM Sone 32

6739000

6738900

6738800

6738700


290700

290800

290900

291000


291100

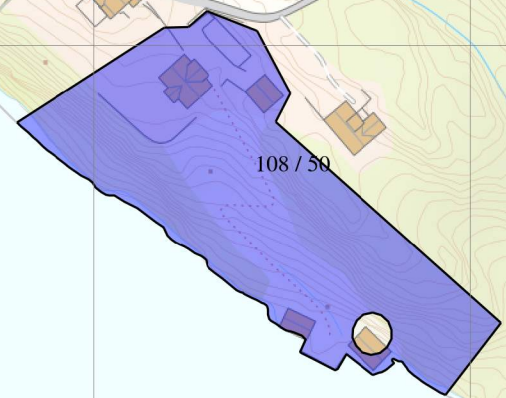

108 / 50

Teig 1 (Hovudteig) 108 / 50

Målestokk 1:1 000
EUREF89 UTM Sone 32

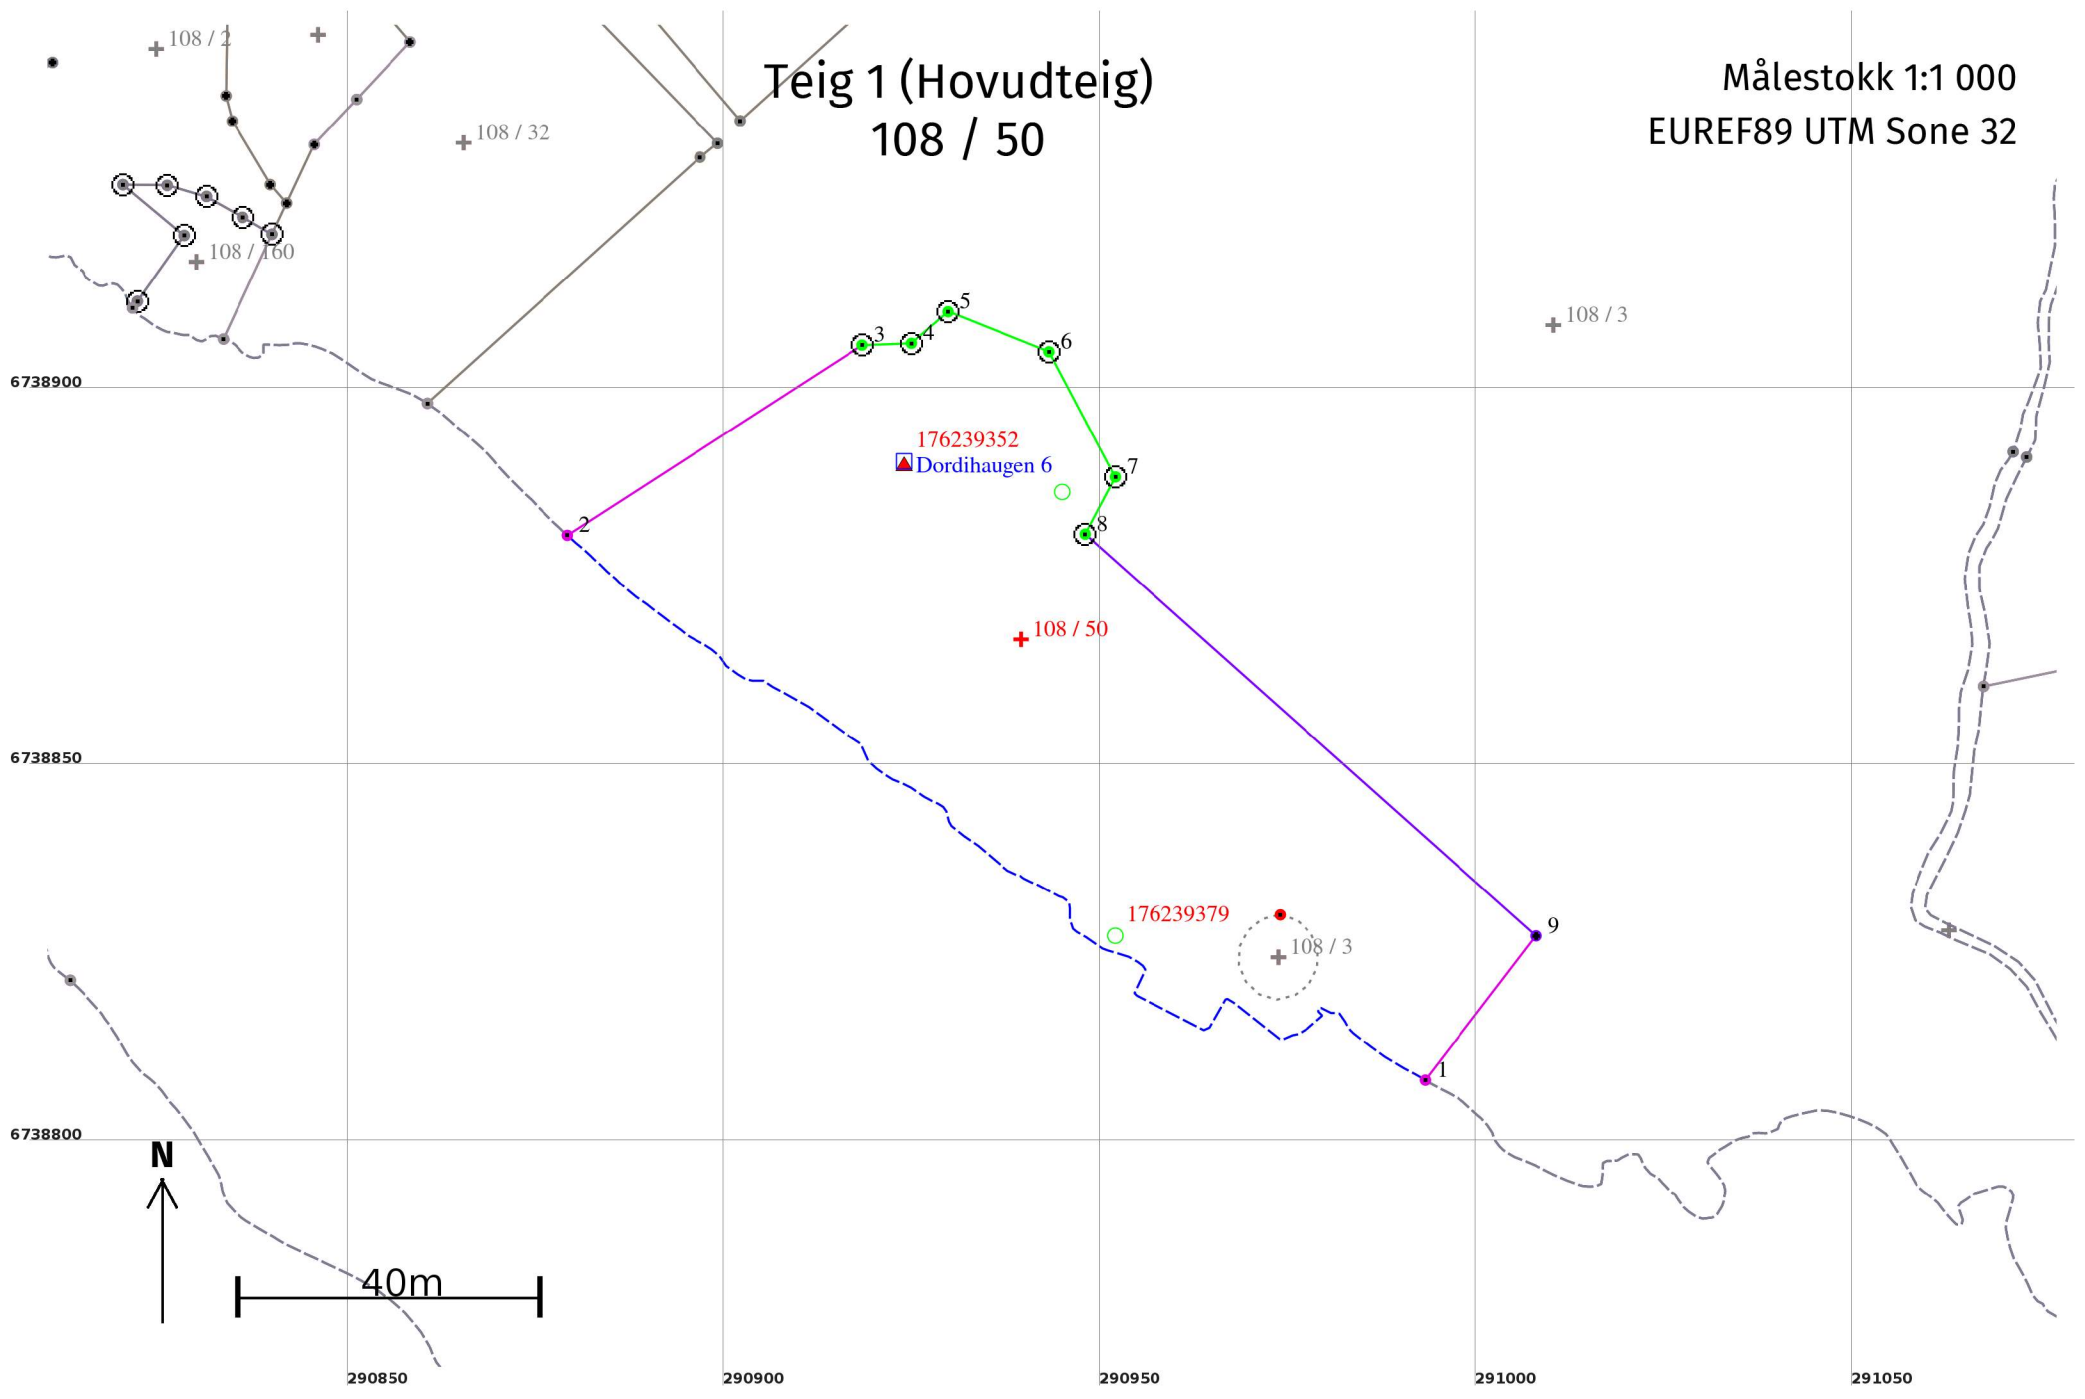

Areal og koordinatar

Areal: 5 195,5

Arealmerknad: Nokre fiktive grenser, Hjelpelinje vasskant

Representasjonspunkt:

Koordinatsystem: EUREF89 UTM Sone 32

Nord: 6738867

Aust: 290940

Grensepunkt / Grenselinje

Ytre avgrensing

Løpenr	Nord	Aust	Grensemerke nedsett i / Lengde (m)	Grensepunkttype / Linjeinformasjon	Målemetode	Nøyaktighet (SD i cm)	Radius
1	6738808,86	290993,19	152,40	Geometrisk hjelpepunkt Hjelpelinje vasskant	24 Digitalt stereoinstrument	200	
2	6738881,21	290879,26	46,58	Geometrisk hjelpepunkt	24 Digitalt stereoinstrument	200	
3	6738906,45	290918,40	6,54	Fjell Offentleg godkjent grensemerke	96 GPS kinematisk (Real time kinematic)	10	
4	6738906,69	290924,94	6,41	Jord Offentleg godkjent grensemerke	96 GPS kinematisk (Real time kinematic)	10	
5	6738910,89	290929,79	14,44	Jord Offentleg godkjent grensemerke	96 GPS kinematisk (Real time kinematic)	10	
6	6738905,56	290943,22	18,80	Fjell Offentleg godkjent grensemerke	96 GPS kinematisk (Real time kinematic)	10	
7	6738888,95	290952,02	8,57	Jord Offentleg godkjent grensemerke	96 GPS kinematisk (Real time kinematic)	10	
8	6738881,37	290948,02	80,20	Fjell Offentleg godkjent grensemerke	96 GPS kinematisk (Real time kinematic)	10	
9	6738828,02	291007,90	24,16	Annan detalj	55 Digitalisert på dig.bord frå strek-kart: Papirkopi	36	

Representasjonspunkt

Indre avgrensing 1

Løpenr	Nord	Aust	Hjelpelinjetype	Målemetode	Nøyaktighet (SD i cm)
10	6738825	290974	Fiktiv grense		