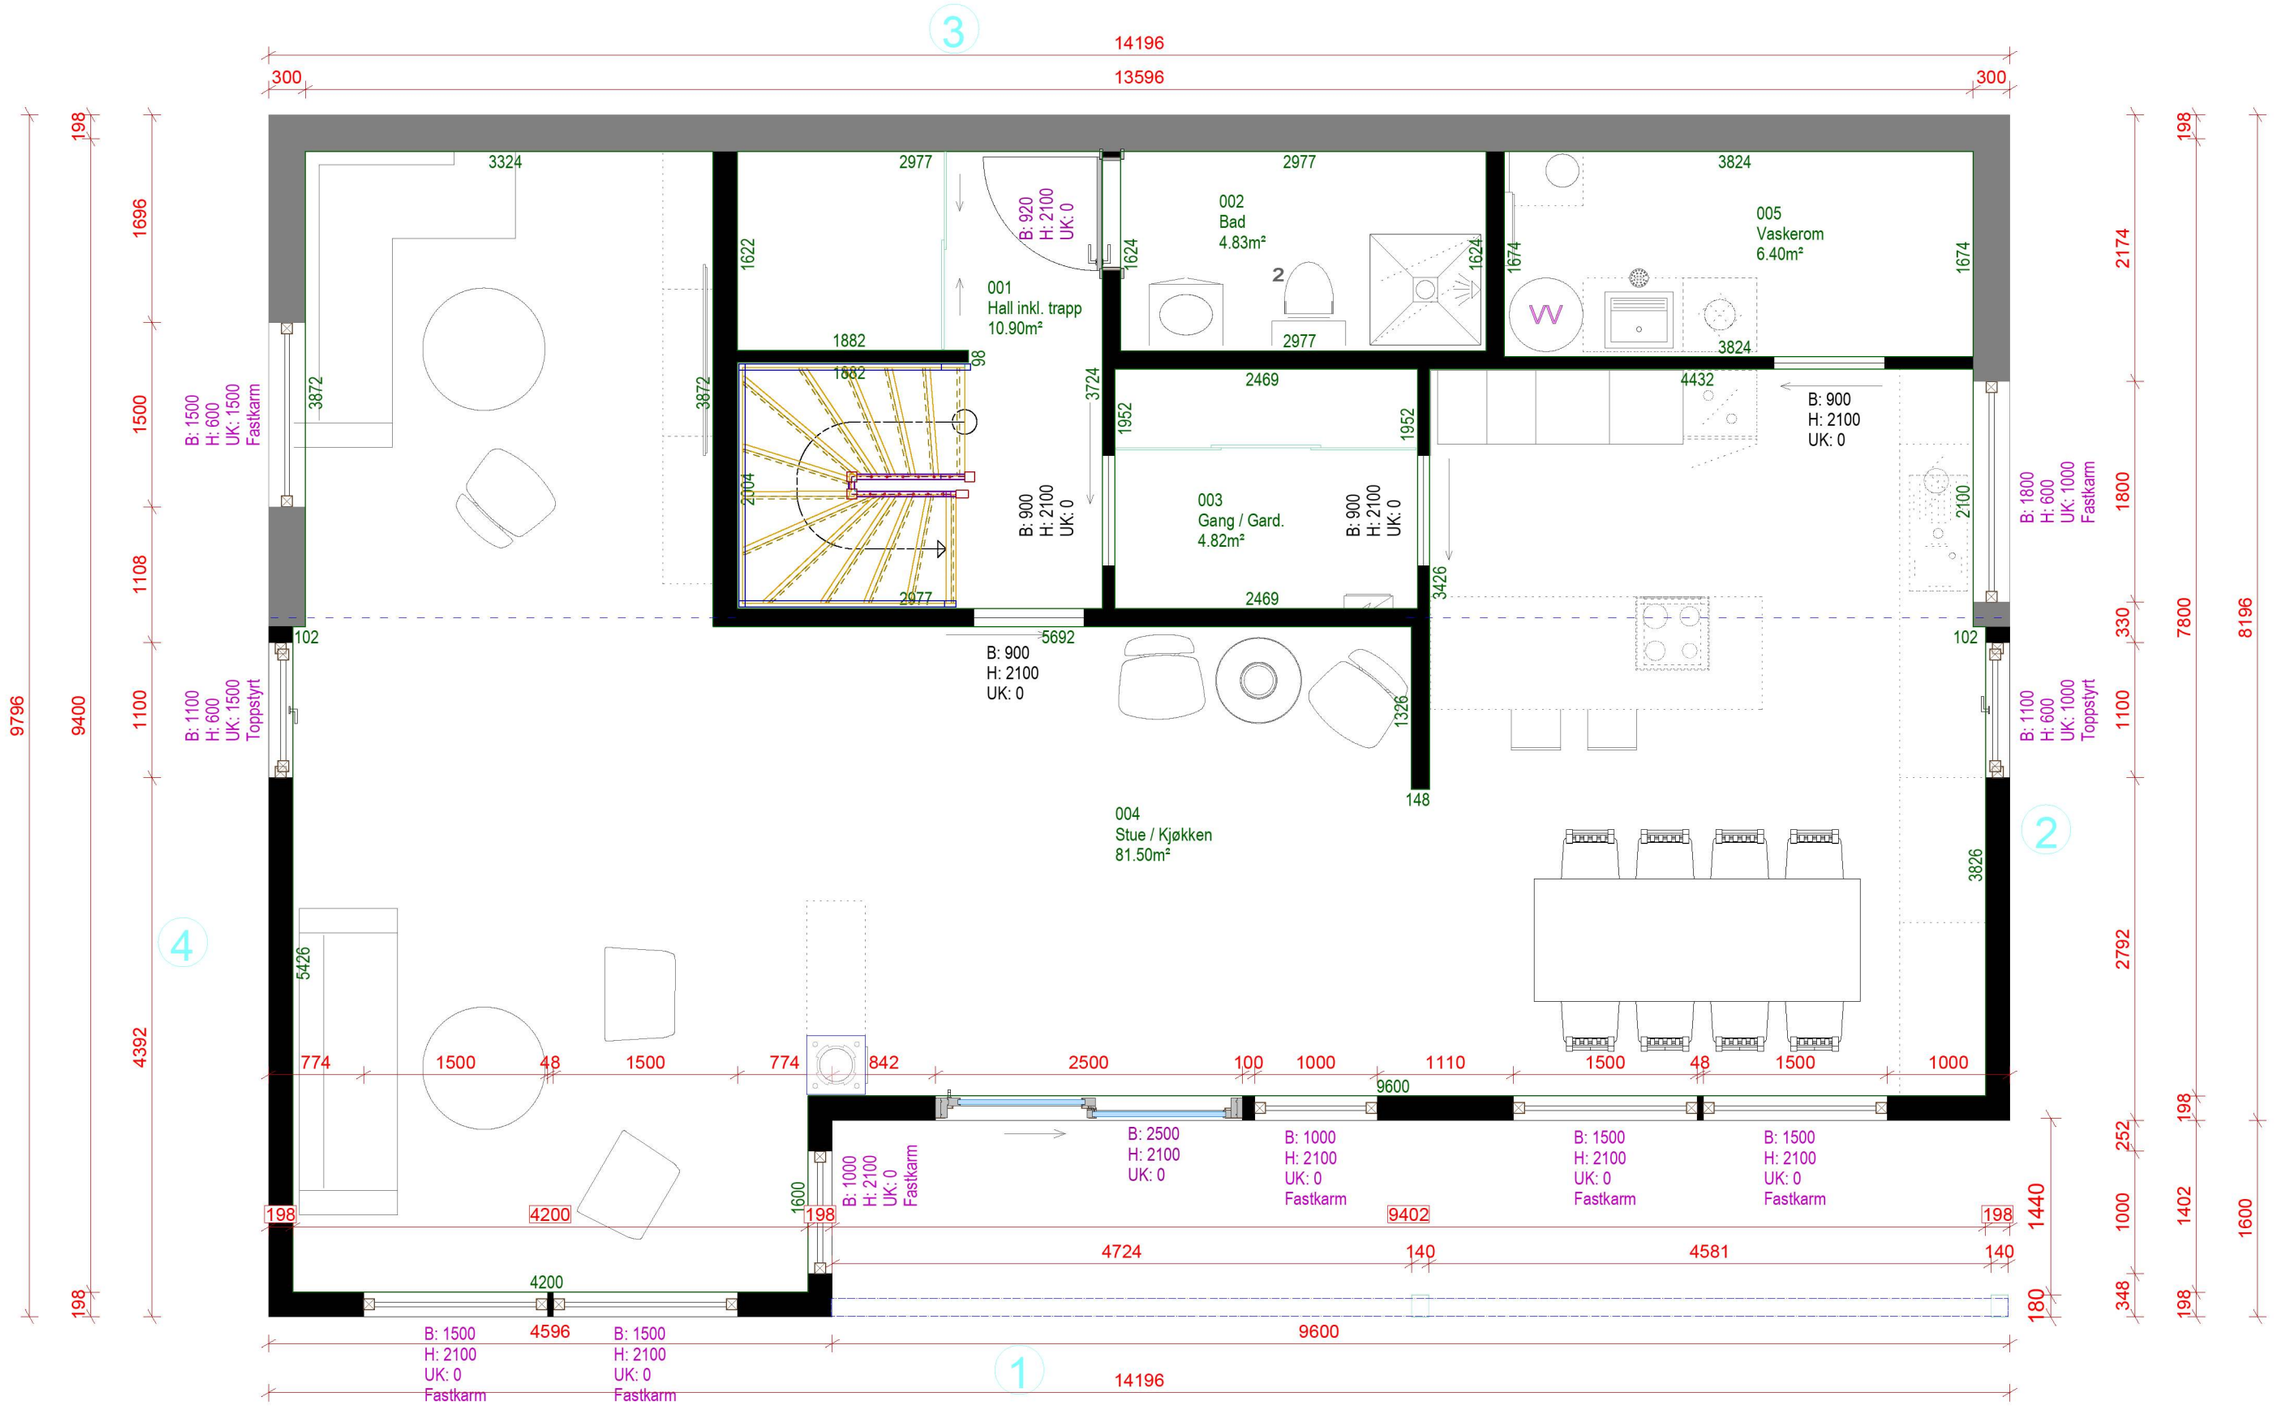

0 etasje	MÅL: 1 : 50
MAJO EIENDOM	DATO: 2022.02.21
	Pnr:
Denne tegning tilhører MAJO EIENDOM AS og kan ikke benyttes uten skriftlig samtykke	Tegnings Nr.