




FASSADE NORD-ØST

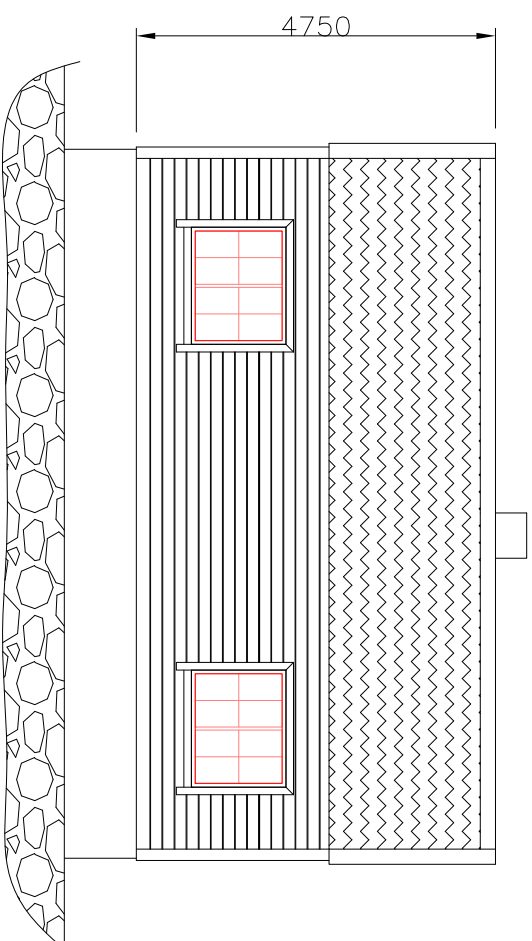



FASSADE SØR-ØST

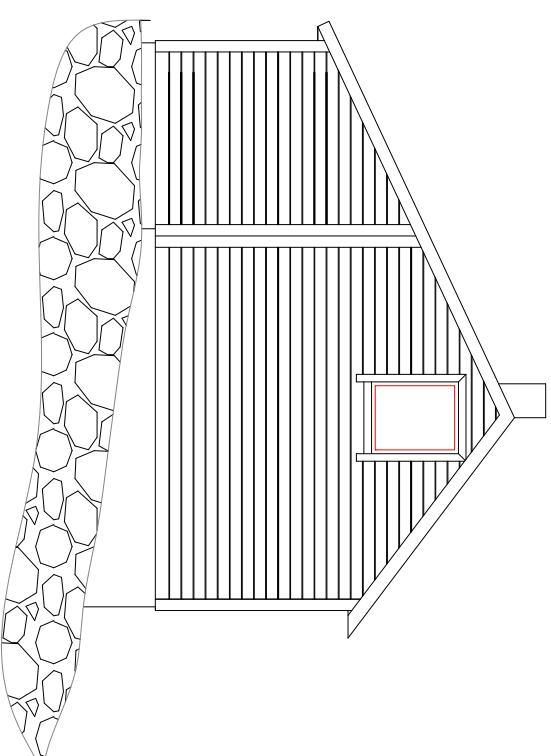

FASSADE SØR-VEST

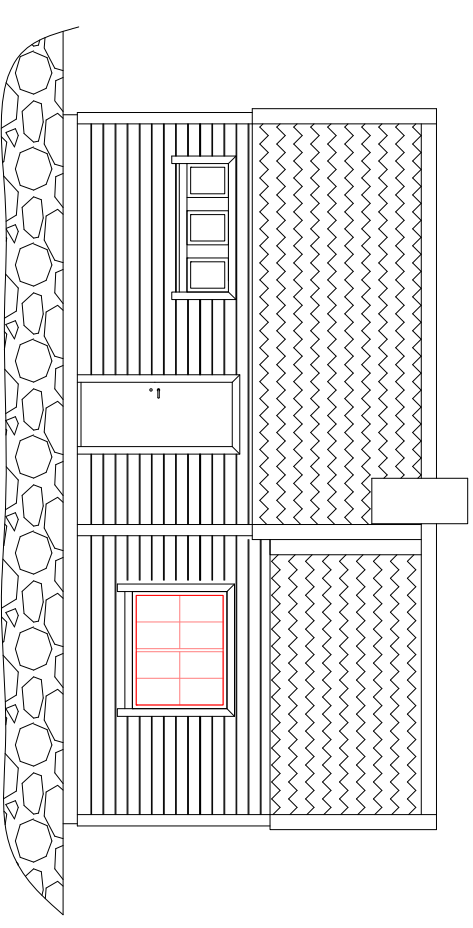

SNITT B-B

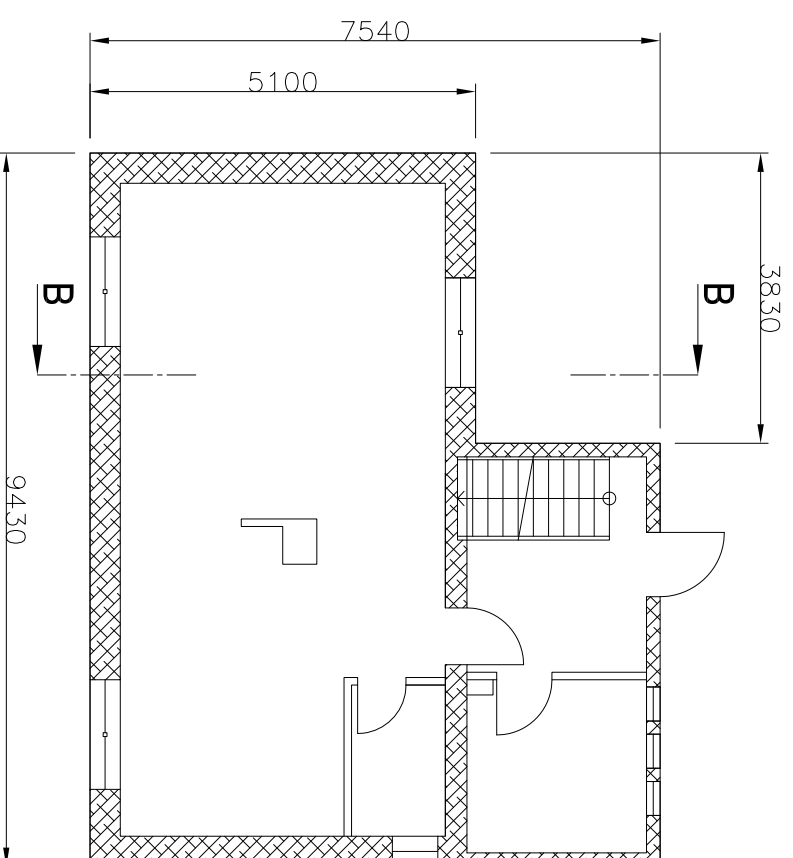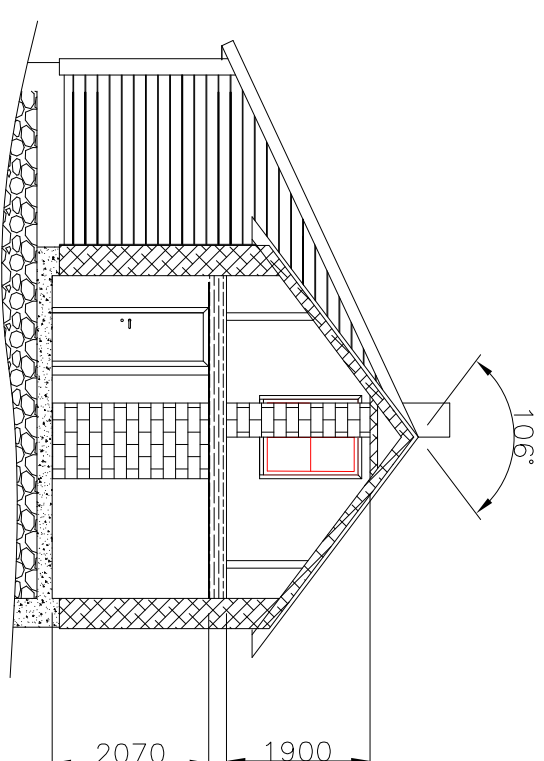

Revision notes:

Rev: Date: Notes:

--	--	--

Drawn by:

H. Kærner

Client:

--

Project:

Høving av tak Moldekleiv 69
GNR 327 BNR 4

Drawing Title:

Ekisterende Bygning

Date:

Scale A3:

1:100


Revision:

A


VEDLEGG E 10

MOLDEKLEIV 69


FASSADE NORD-ØST

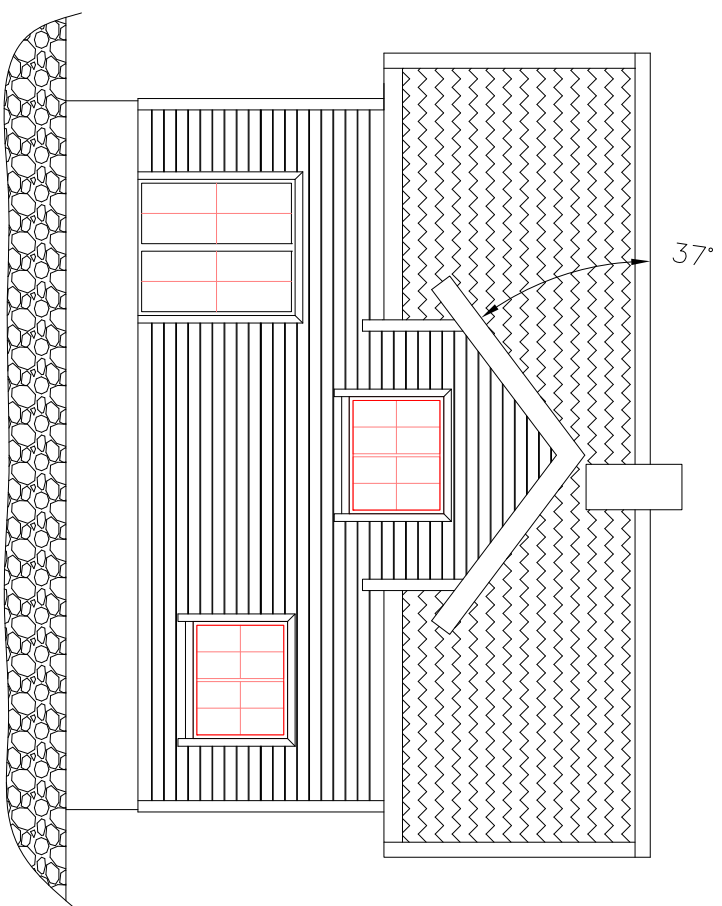


FASSADE SØR-VEST

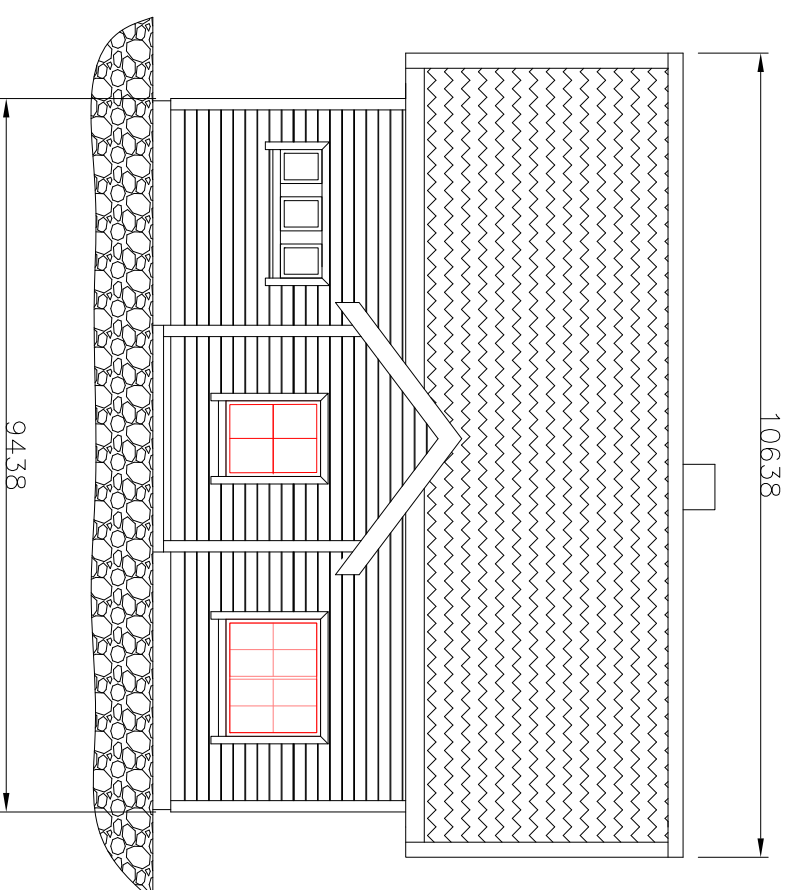

FASSADE SØR-ØST

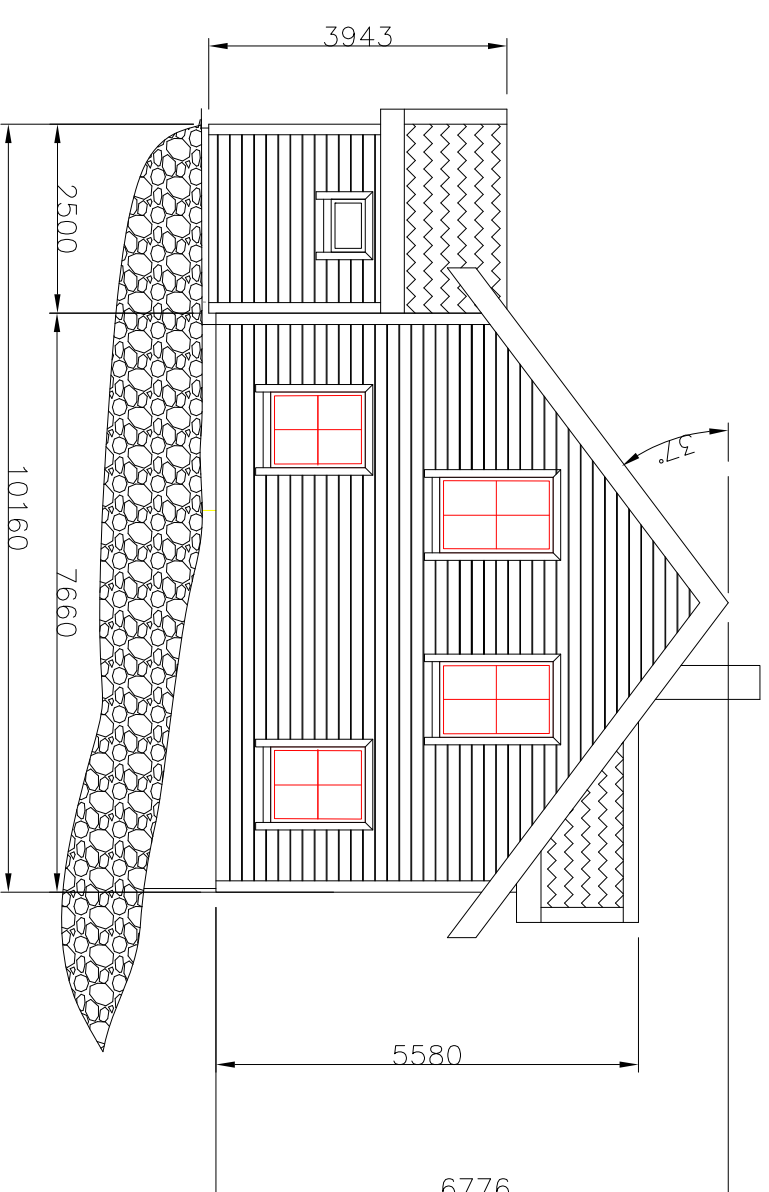

FASSADE NORD-VEST

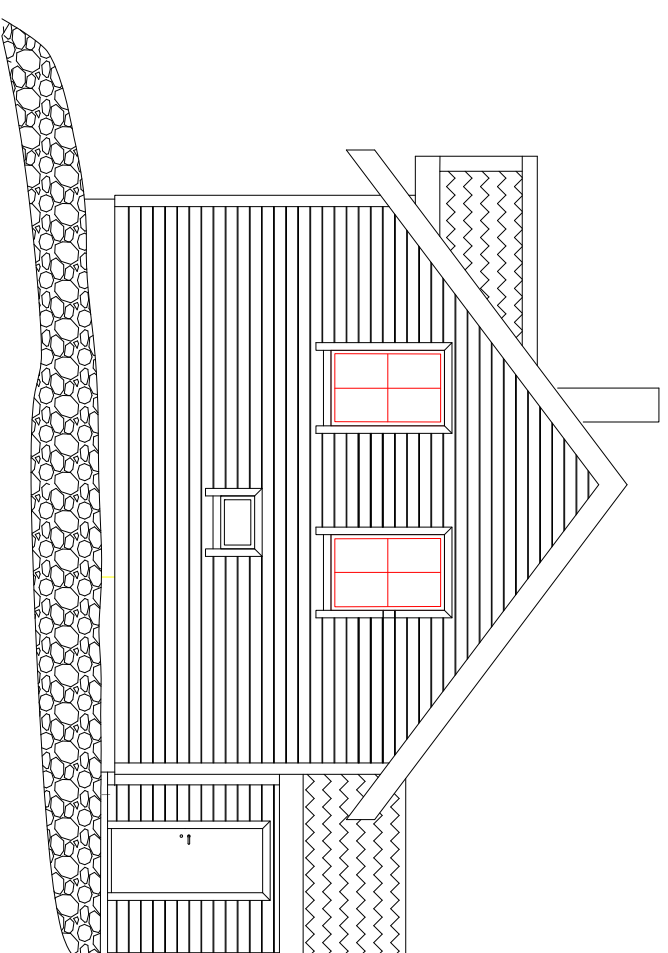

Revision notes:

Rev: Date: Notes:

Drawn by:
H. Kørner

Project:
Heving av tak Moldekleiv 69
GNR 327 BNR 4

Date:

VEDLEGG E II

MOLDEKLEIV 69


Client:

Drawing Title:
Fassader


Scale A3:
1:100

Revision:
A


2. ETASJE

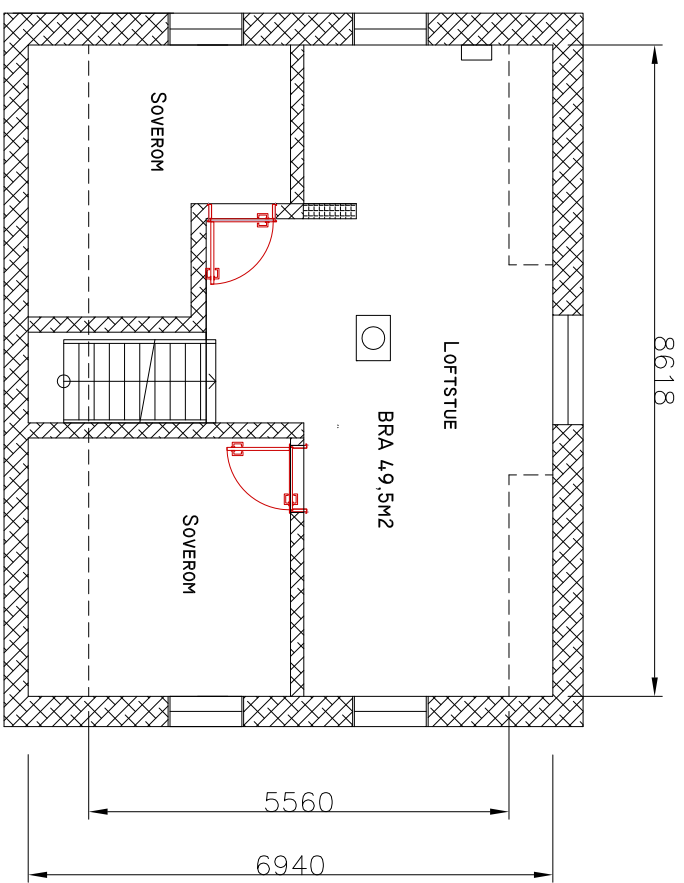

SNITT A-A

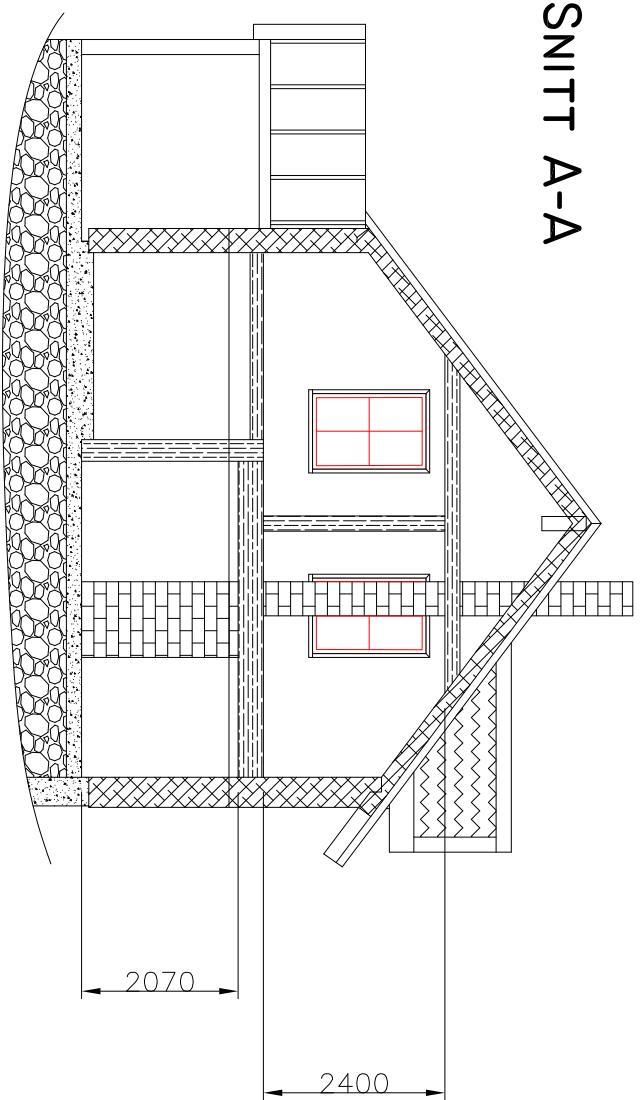

1. ETASJE

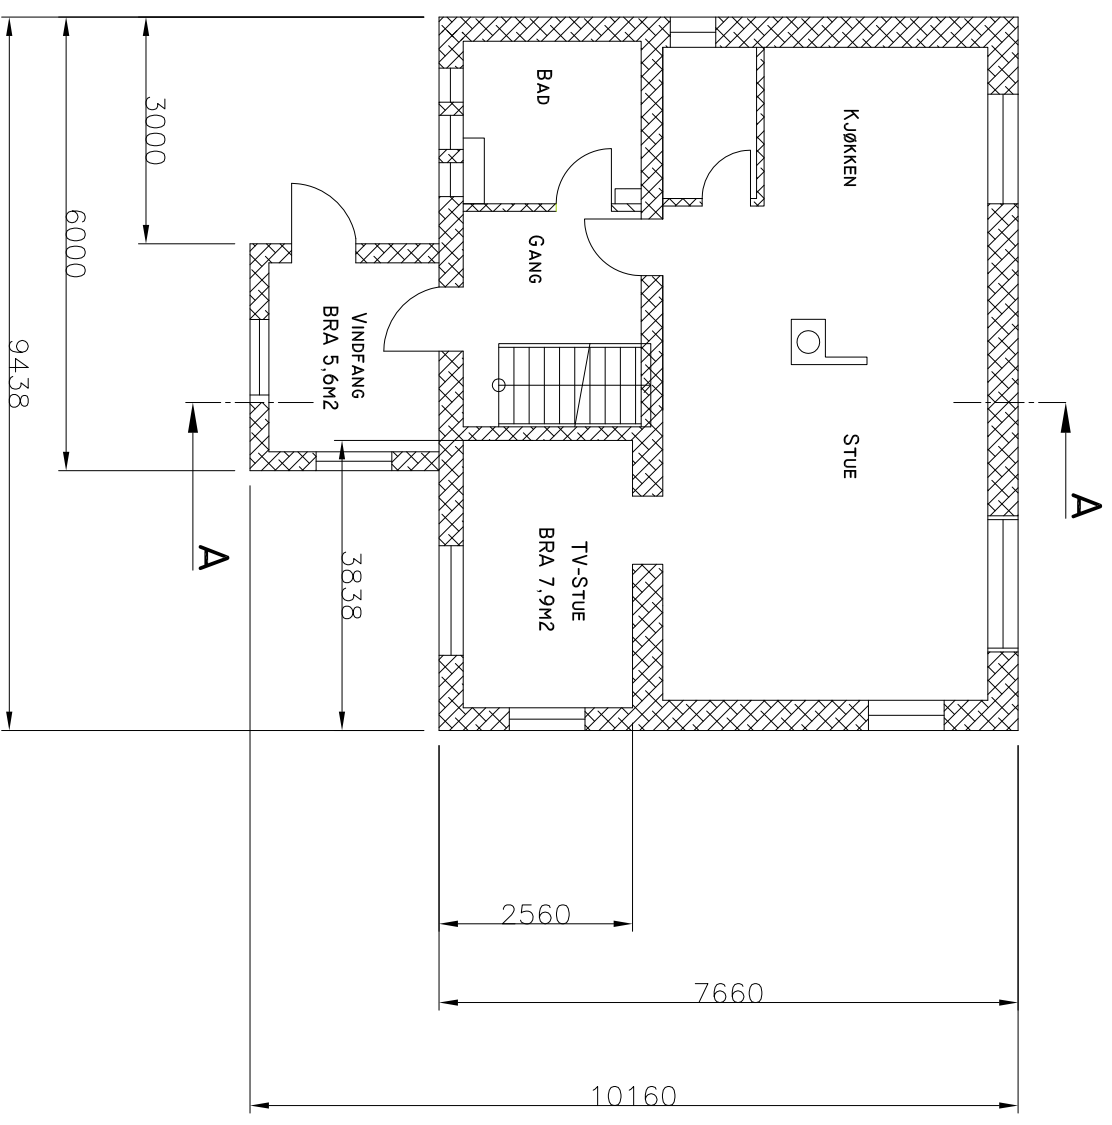

Revision notes:

Rev: Date:

Notes:

Drawn by:

H. Kørner

Project:

Høving av tak Moldkleiv 69
GNR 327 BNR 4

Date:

Scale A3:

1:100

Revision:

A

VEDLEGG E 12

MOLDEKLEIV 69