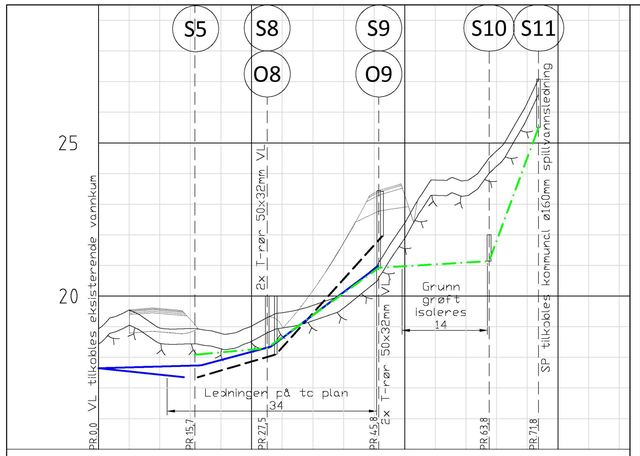

PROFIL NR.		0				25						50						75			
Grunneier		172/66																172/171			
Markslag		Eks. vegbane		Parkeringsplass/lekeplass					Vegbane		Tomt 3					Terreng					
Grunnforhold		Vegfylling		Sprengsteinsfylling												Jord på fjell					
Terrenghøyde/ Topp vegdekke		18,94	19,55	19,59	19,23	18,78	19,02	19,00	20,18	21,73	23,36	23,29	23,79	23,77	24,74	26,31	27,08				
HOR.V.PUNKT i m			15,7			11,8			18,2				18,0			8,1					
OV	Kumavst. i m					13,2			17,3												
	Fall i ‰					58,3			230,5												
	Kote innv. bunn					17,35		18,10			21,95										
	Type og dim					160PVC SDR 34,4															
VL	Kumavst. i m		16,7			11,4			17,5												
	Fall i ‰		5,6			58,0			149,6												
	Kote utv. topp	17,65			17,74			18,35			20,97										
	Type og dim					50PE 80 SDR 11															
VL	Kumavst. i m		13,9																		
	Fall i ‰		-20,6																		
	Kote utv. topp	17,65			17,35																
	Type og dim		50PE 80 SDR 11																		
SP	Kumavst. i m					11,8			18,2				18,0			8,1					
	Fall i ‰					17,8			144,1				12,0			540,8					
	Kote innv. bunn					18,09		18,30			20,92				21,14		25,50				
	Type og dim					160PVC SDR 34,4															

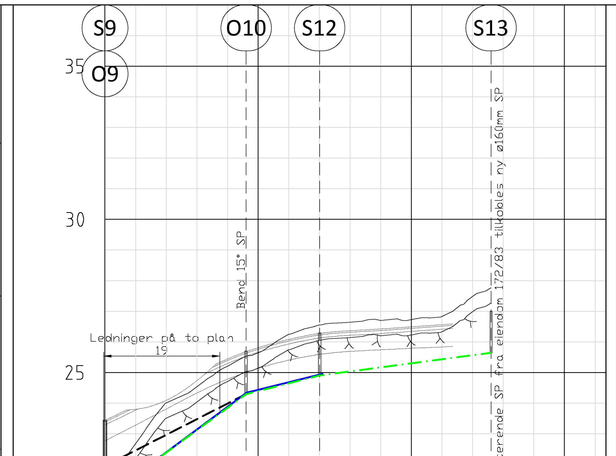

PROFIL NR.		0				25						50						75			
Grunneier		172/66																			
Markslag		Vegbane																Terreng/hage			
Grunnforhold		Sprengsteinsfylling																Jord på fjell			
Terrenghøyde/ Topp vegdekke		23,44	23,80	24,09	24,74	25,44	25,81	26,08	26,28	26,37	26,42	26,49	26,56	27,49	27,76						
HOR.V.PUNKT i m			23,0				12,0				28,0										
OV	Kumavst. i m		23,0																		
	Fall i ‰		99,2																		
	Kote innv. bunn	21,95			24,30																
	Type og dim		160PVC SDR 34,4																		
VL	Kumavst. i m		22,7				12,4														
	Fall i ‰		149,1				49,7														
	Kote utv. topp	20,97			24,34			24,95													
	Type og dim		32PE 80 SDR 11																		
SP	Kumavst. i m		23,0				12,0				28,0										
	Fall i ‰		146,2				50,9				26,5										
	Kote innv. bunn	20,92			24,29			24,90					25,65								
	Type og dim		110PVC SDR 34,4																		

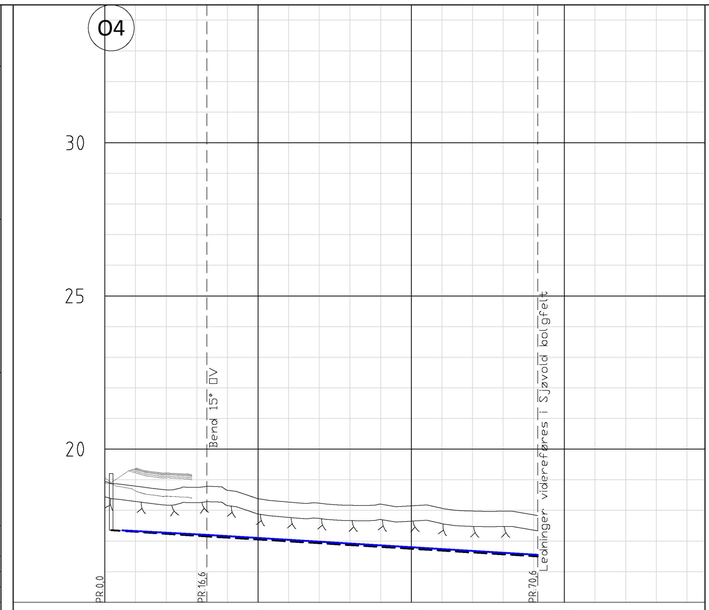

PROFIL NR.		0				25						50						75			
Grunneier		172/66																			
Markslag		P-plass/lekeplass																Terreng/hage			
Grunnforhold		Sprengsteinsfylling																			
Terrenghøyde/ Topp vegdekke		19,07	19,36	19,22	18,75	18,66	18,38	18,27	18,23	18,17	18,21	18,15	18,07	17,98	17,97	17,85					
HOR.V.PUNKT i m			16,6				54,0														
OV	Kumavst. i m		15,6				54,0														
	Fall i ‰		-12,9				-12,1														
	Kote innv. bunn	17,35			17,15						16,50										
	Type og dim		500DV_Oi SN8																		
VL	Kumavst. i m		15,2				54,0														
	Fall i ‰		-10,7				-12,1														
	Kote utv. topp	17,35			17,20						16,55										
	Type og dim		50PE 80 SDR 11																		

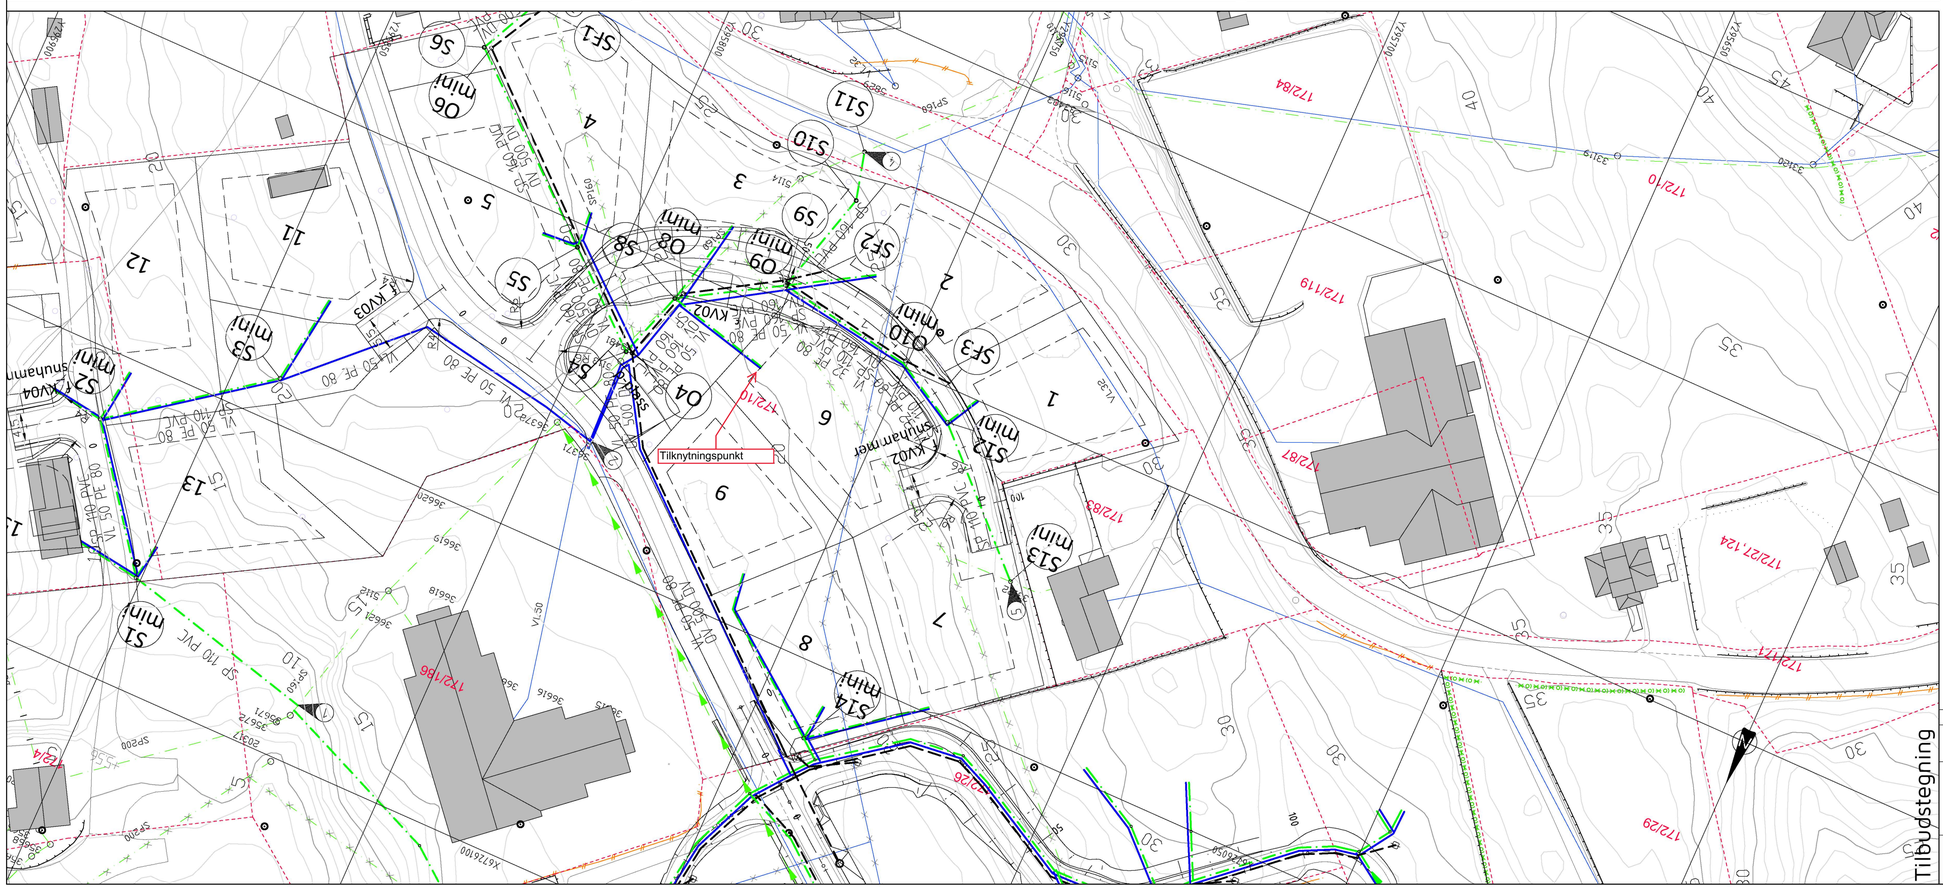
Tilknytningspunkt
172/10
172/19
172/84
172/187
172/183
172/271,124
172/177
172/29
172/26
172/86
172/24
S1
S2
S3
S4
S5
S6
S7
S8
S9
S10
S11
S12
S13
S14
SF1
SF2
SF3
O1
O2
O3
O4
O5
O6
O7
O8
O9
O10
1
2
3
4
5
6
7
8
9
10
11
12
13
15
KV01
KV02
KV03
KV04
VL 50 PE 80
SP 160 PVC
SP 110 PVC
Snuhamner
Sandfang
