





# ambita

Kommune: 4631 Alver  
Eiendom: 4631/212/149/010

# Hjelmås


VVS a/s

6/10.20

### Eiendomsgrenser


- Middels - høy nøyaktighet
- Mindre nøyaktig
- Lite nøyaktig
- Skissenøyaktighet eller uviss
- Omtvistet grense
- Vannkant
- Vegkant
- Fiktiv grenselinje
- Teigdelelinje
- Punktfeste

Målestokk 1:1000  
Dato: 4.2.2020

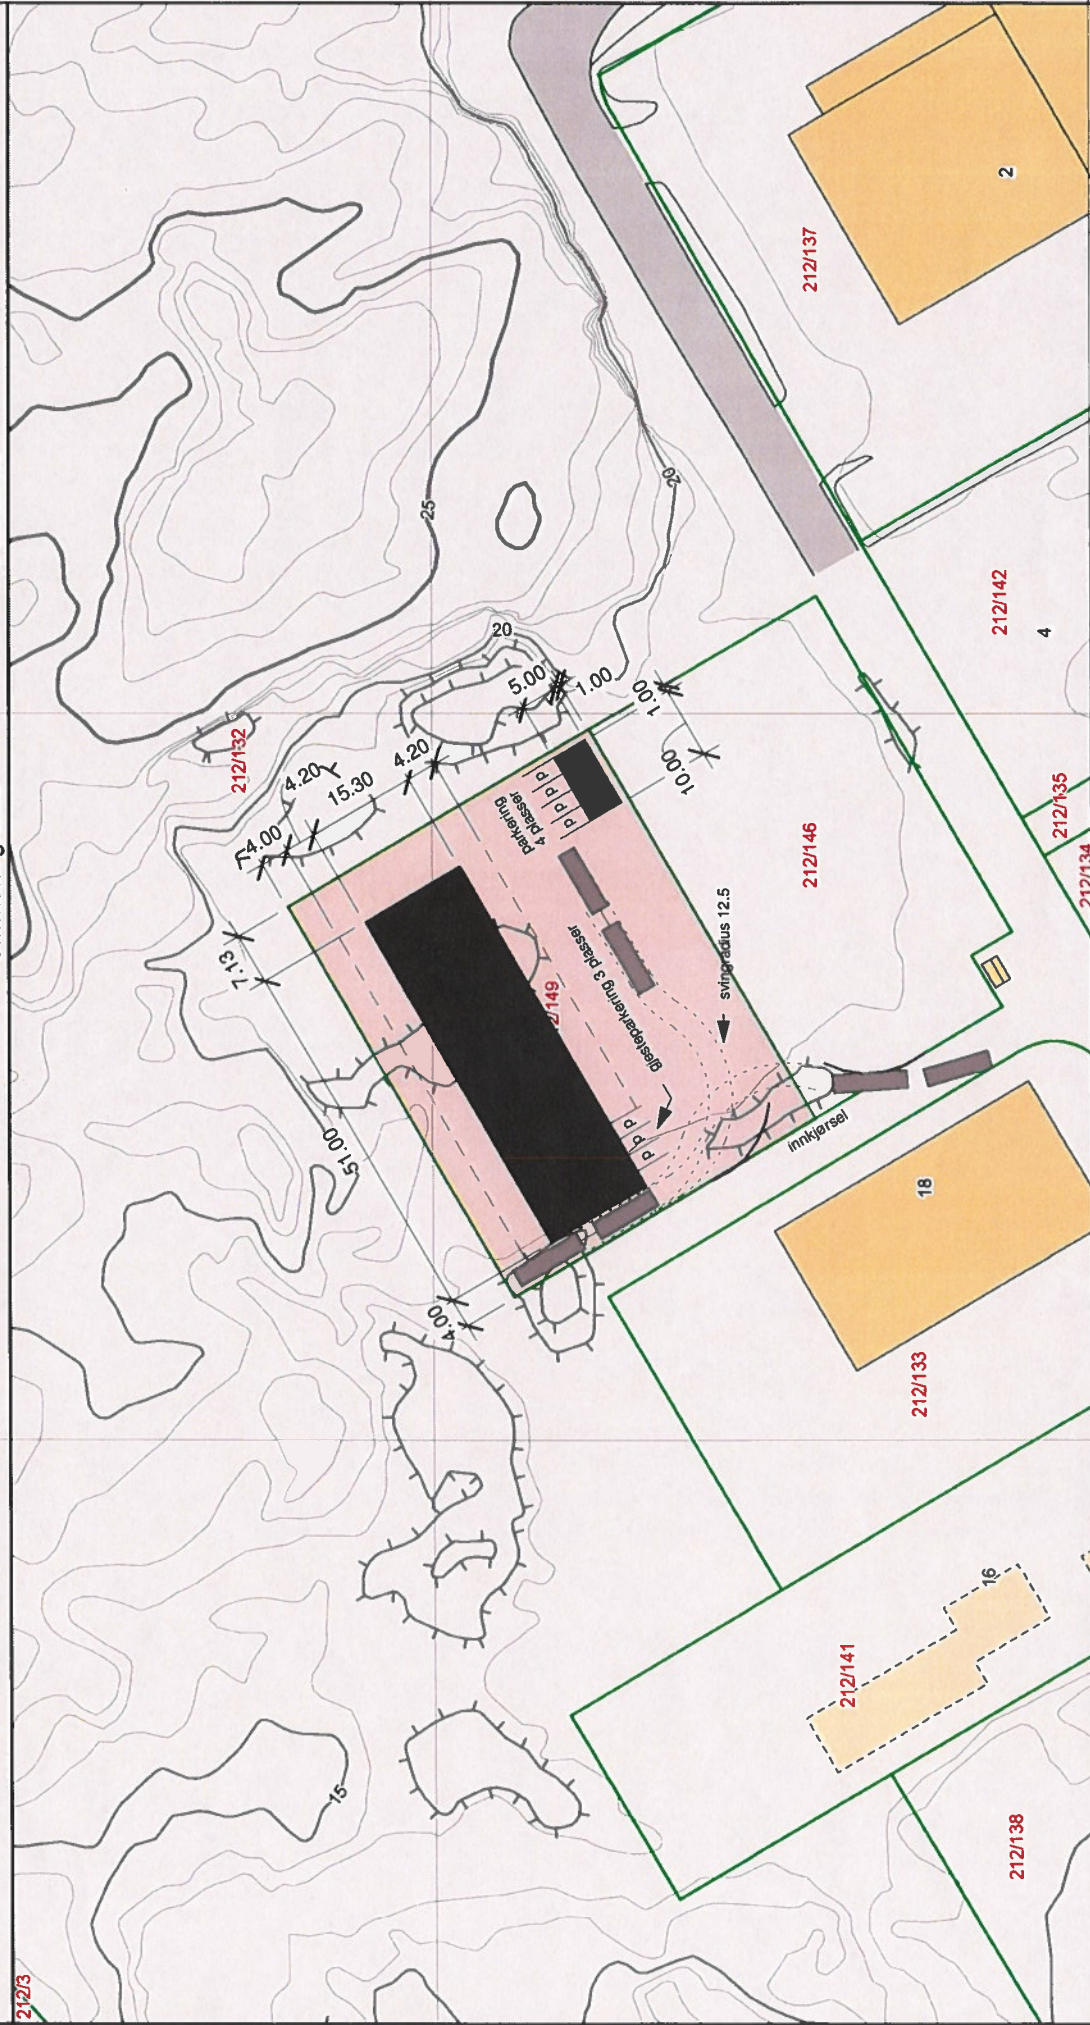

50 m	Tiltak: Verksted G3H	Tegningsfase: Forprosjekt	Tegnet av: KA	Kartgrunnlag: Geovekst - 8193
25	Tiltakshaver: Gamle3Hus	Tegningstittel: Situasjonskart	Dato: 16.09.20	Det tas forbehold om feil og mangler i kartet. Kartet kan ikke benyttes til offentlig behandling.
0	Byggeadresse: Nordhordl. Næringspark			Format: A4
<b>UTMARK</b>				



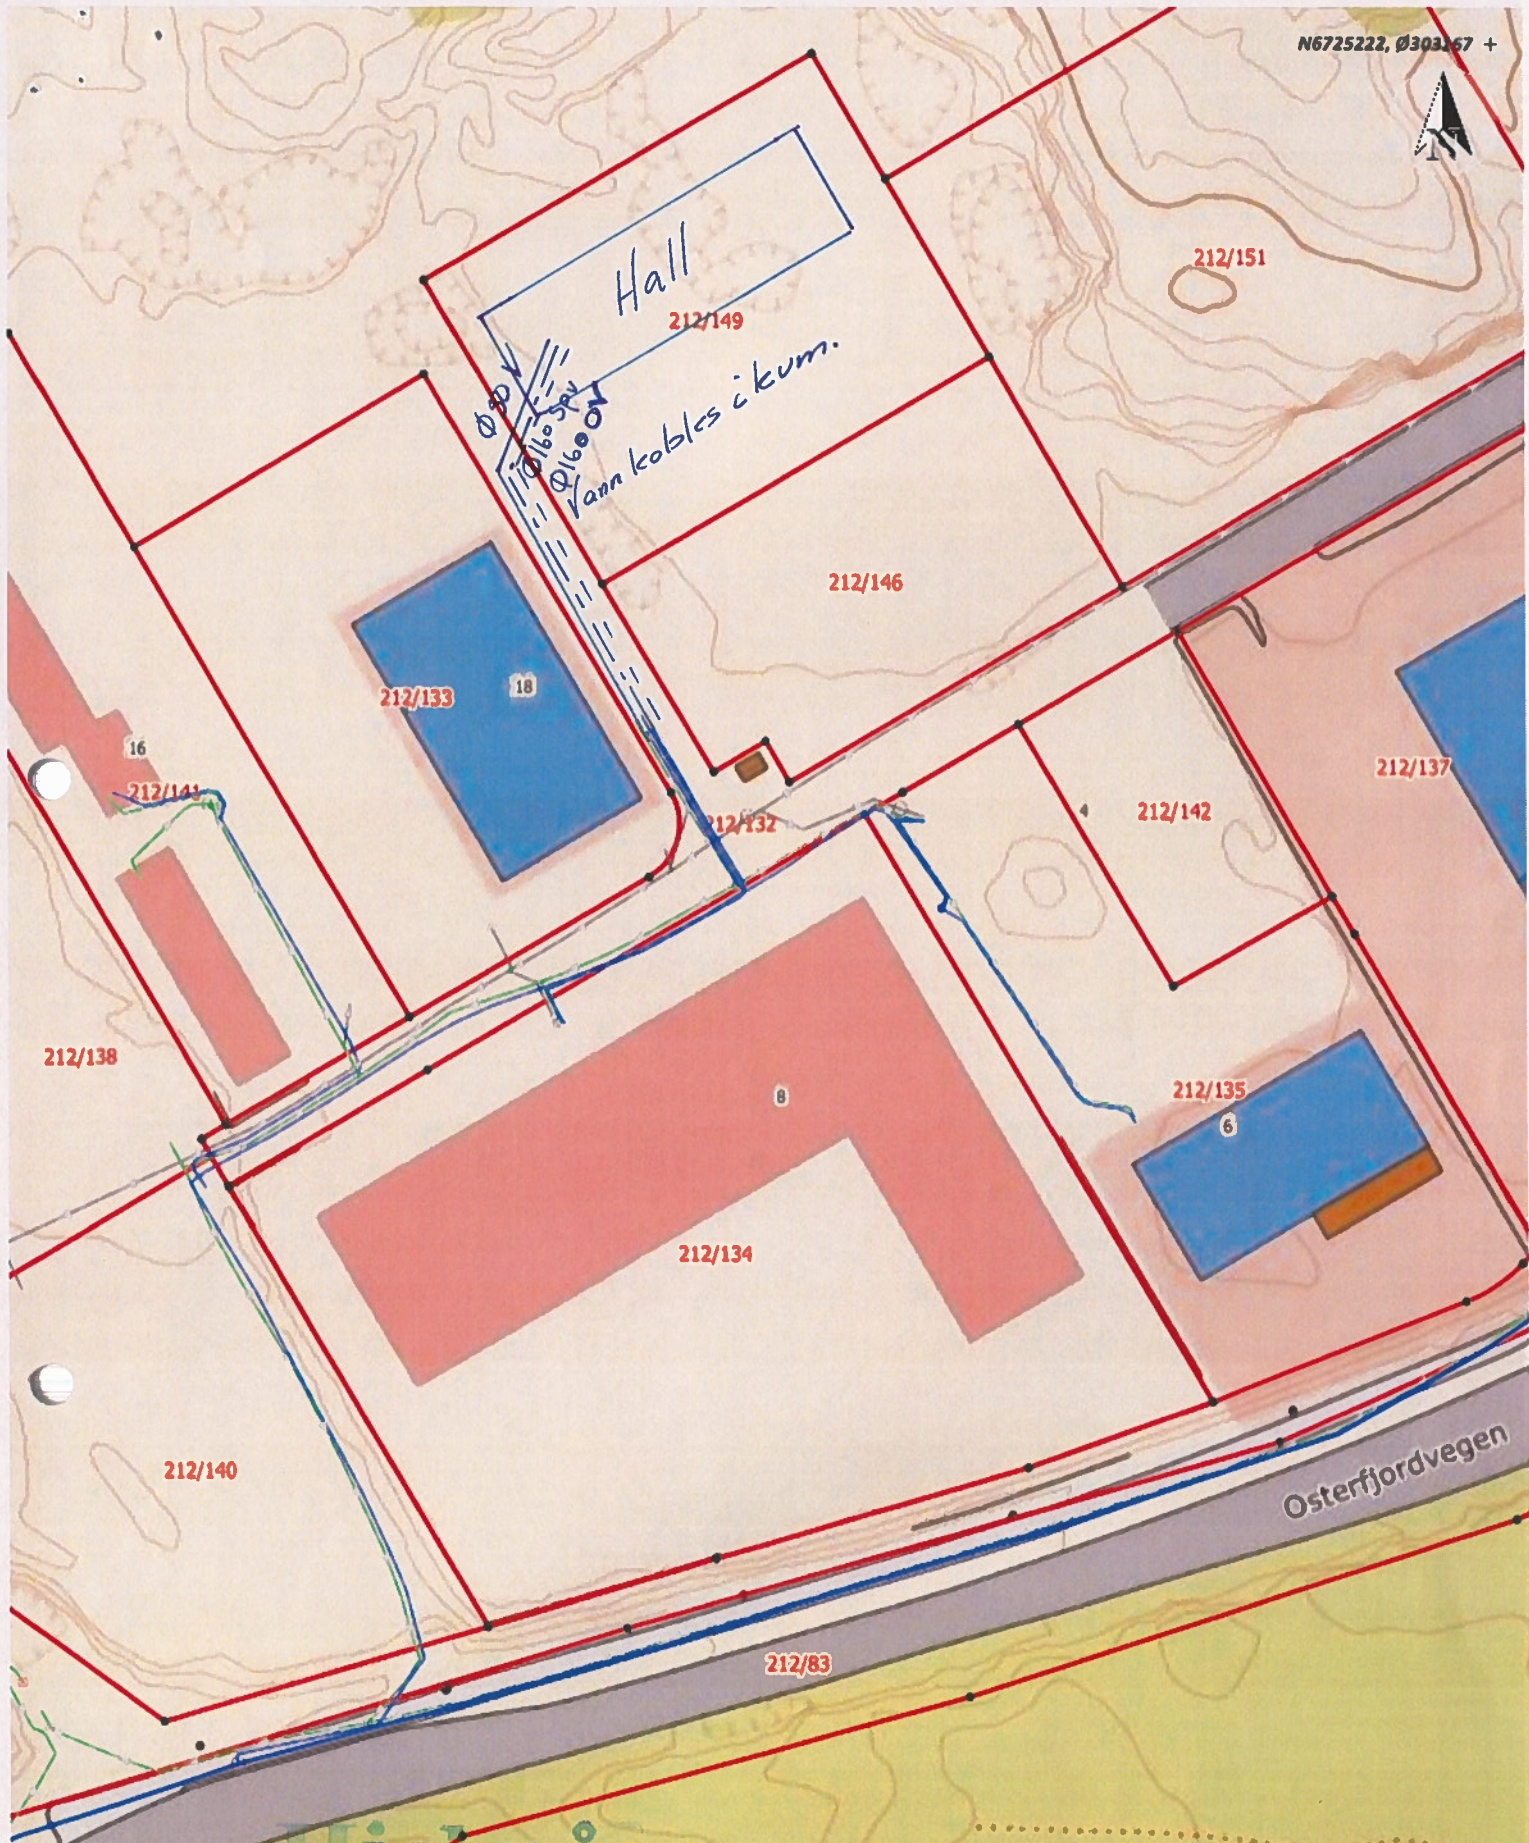

Situasjonskart -

*6/10/20*  
*GBNR 212/149*  
*Torotusmyrane*

Hjelmås  
VVS%






**Nhdigi.no**

Dato: 01-10-2020

Målestokk: 1:1 000

30m



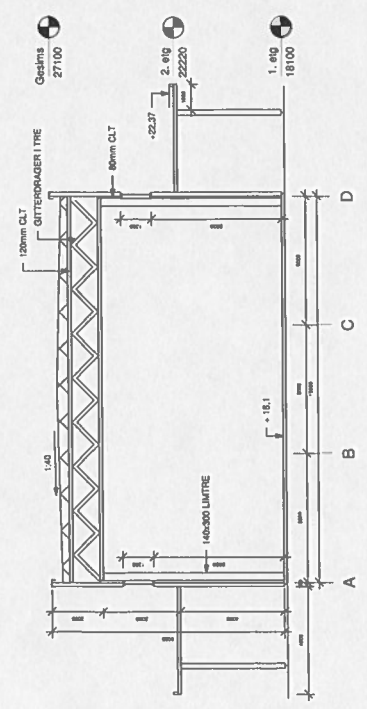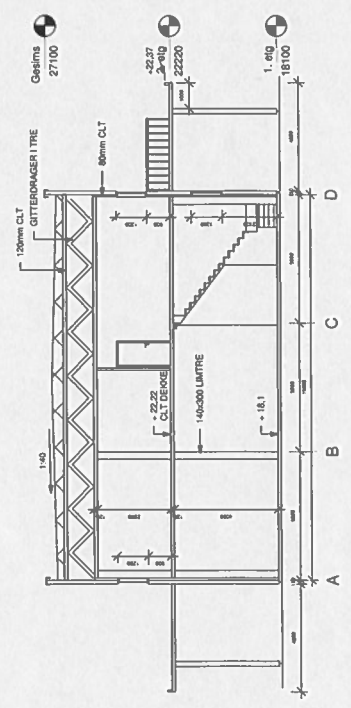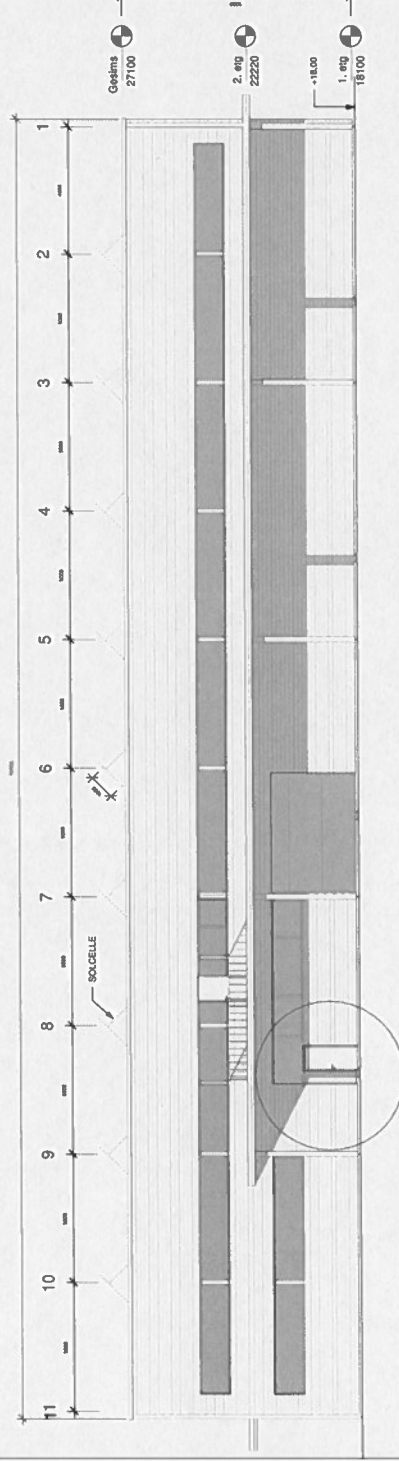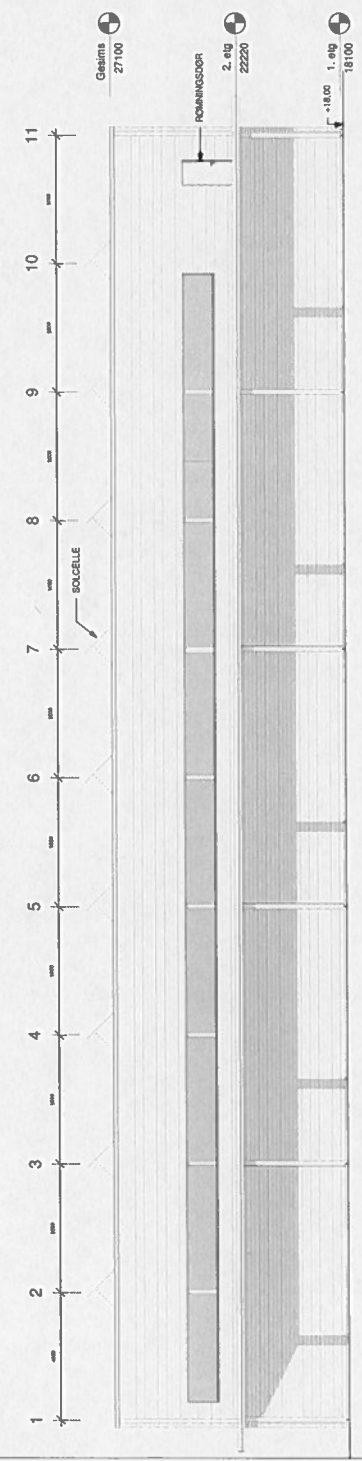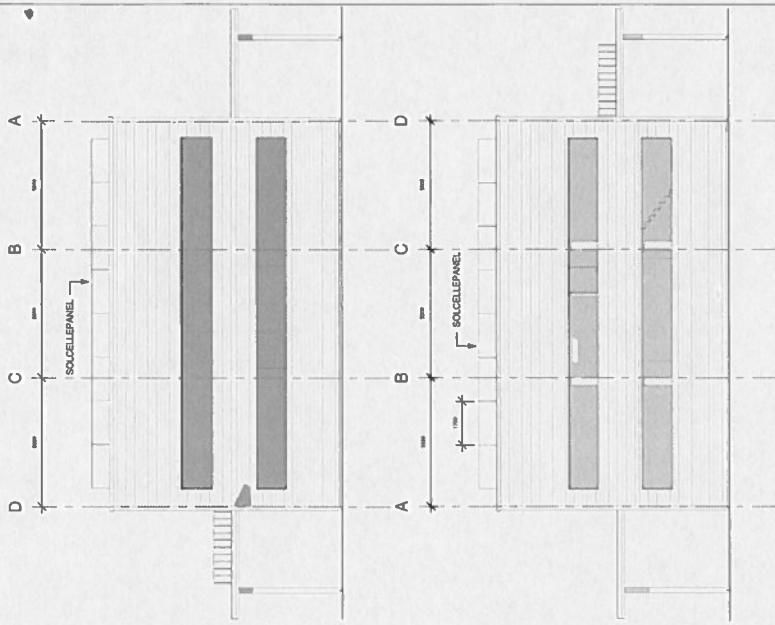

UTMARK		Vestside ODH Garniebhus	
Type: Forprosjekt		Type: VA	
Tegningsstadi: Forprosjekt		Dato: 05.05.20	
Tegningstittel: Fasadegjennomgang		Tegnenummer: 100	
Riv:		Dato:	

