



**For matrikkelenhet:**

Kommune: 4631 - ALVER  
Gårdsnummer: 319  
Bruksnummer: 64

Utskriftsdato/klokkeslett: 03.03.2022 kl. 10:11

Produsert av: Kjell Rune Standal - Alver

## Matrikkelenhet

Matrikkelenhetstype: Grunneiendom  
Bruksnavn:  
Etableringsdato: 17.12.2012  
Skyld: 0  
Er tinglyst: Nei  
Har festegrunner: Nei  
Er seksjonert: Nei

Det er ikke registrert bygg på matrikkelenheten.

## Arealrapport

Tekst	Areal	Kommentar
Beregna areal for 319 / 64	3 468,6 m2	Ukjent grenseforløp

## Eierforhold

### Ikke tinglyste eierforhold/kontaktinstanser

Rolle	Status	Føds.d./org.nr	Navn	Bruksenhet	Adresse	Andel
Aktuell eier		920290922	ALVER KOMMUNE		Postboks 4 5906 FREKHAUG	

## Oversikt over teiger

(EUREF89 UTM Sone 32)

Løpenr	Type	Hovedteig	Nord	Øst	Høyde	Areal	Merknader
1	Teig	Ja	6715344	291620		522,9 m2	Hjelpelinje vegkant
2	Teig	Nei	6714667	291615		2 945,7 m2	Hjelpelinje vegkant

## Forretninger der matrikkelenheten er involvert

Forretning	Forretningsdokumentdato	Status	Tinglysing	Endret dato	Matrikkelføring
Forretningstype	Kommunal saksreferanse				Signatur
Årsak til feilretting	Nettadresse (URL)				Dato
	Annen referanse				
Registrer aktuell eier	24.07.2020				velatomm 24.07.2020
Annen forretningstype			Rolle	Matrikkelenhet	Arealendring
			Avgiver	4631 - 319/64	0



<b>Forretning</b> <b>Forretningstype</b> <b>Årsak til feilretting</b>	<b>Forretningsdokumentdato</b> <b>Kommunal saksreferanse</b> <b>Nettadresse (URL)</b> <b>Annen referanse</b>	<b>Status</b>	<b>Tinglysing</b>	<b>Endret dato</b>	<b>Matrikkelføring</b> <b>Signatur</b> <b>Dato</b>
Kvalitetsheving for eksisterende matrikkelenhet Oppmålingsforretning	03.03.2022 22/770				kjestan 03.03.2022
		<b>Rolle</b>	<b>Matrikkelenhet</b>		<b>Arealendring</b>
		Berørt	4631 - 318/20		0
		Berørt	4631 - 318/90		0
		Berørt	4631 - 319/3		0
		Berørt	4631 - 319/41		0
		Berørt	4631 - 319/64		0
Kvalitetsheving for eksisterende matrikkelenhet Oppmålingsforretning	03.03.2022 22/770				kjestan 03.03.2022
		<b>Rolle</b>	<b>Matrikkelenhet</b>		<b>Arealendring</b>
		Berørt	4631 - 318/20		0
		Berørt	4631 - 318/66		0
		Berørt	4631 - 318/90		0
		Berørt	4631 - 319/64		0
Kvalitetsheving for eksisterende matrikkelenhet Oppmålingsforretning	03.03.2022 22/770				kjestan 03.03.2022
		<b>Rolle</b>	<b>Matrikkelenhet</b>		<b>Arealendring</b>
		Berørt	4631 - 318/90		0
		Berørt	4631 - 319/64		0

**Forretning**  
**Forretningstype**  
**Årsak til feilretting**

**Forretningsdokumentdato**  
**Kommunal saksreferanse**  
**Nettadresse (URL)**  
**Annen referanse**

**Status**

**Tinglysing**

**Endret dato**

**Matrikkelføring**  
**Signatur Dato**

---

Kvalitetsheving for eksisterende matrikkelenhet	03.03.2022				kjestan	03.03.2022
Oppmålingsforretning	22/770					
		<b>Rolle</b>	<b>Matrikkelenhet</b>	<b>Arealendring</b>		
		Berørt	4631 - 318/1	0		
		Berørt	4631 - 318/5	0		
		Berørt	4631 - 318/6	0		
		Berørt	4631 - 318/18	0		
		Berørt	4631 - 318/20	0		
		Berørt	4631 - 318/66	0		
		Berørt	4631 - 318/72	0		
		Berørt	4631 - 318/90	0		
		Berørt	4631 - 319/3	0		
		Berørt	4631 - 319/5	0		
		Berørt	4631 - 319/21	0		
		Berørt	4631 - 319/30	0		
		Berørt	4631 - 319/42	0		
		Berørt	4631 - 319/64	0		
		Berørt	4631 - 322/218	0		

---

Kvalitetsheving for eksisterende matrikkelenhet	03.03.2022				kjestan	03.03.2022
Annen forretningstype	22/770					
		<b>Rolle</b>	<b>Matrikkelenhet</b>	<b>Arealendring</b>		
		Berørt	4631 - 318/1	0		
		Berørt	4631 - 318/72	0		
		Berørt	4631 - 318/90	0		
		Berørt	4631 - 319/5	0		
		Berørt	4631 - 319/64	0		

Forretning Forretningstype Årsak til feilretting	Forretningsdokumentdato Kommunal saksreferanse Nettadresse (URL) Annen referanse	Status	Tinglysing	Endret dato	Matrikkelføring Signatur Dato
Kvalitetsheving for eksisterende matrikkelenhet Annen forretningstype	02.03.2022 22/770				kjestan 02.03.2022
		Rolle	Matrikkelenhet		Arealendring
		Berørt	4631 - 318/90		0
		Berørt	4631 - 319/5		0
		Berørt	4631 - 319/43		0
		Berørt	4631 - 319/64		0
Kvalitetsheving for eksisterende matrikkelenhet Annen forretningstype	02.03.2022 22/770				kjestan 02.03.2022
		Rolle	Matrikkelenhet		Arealendring
		Berørt	4631 - 318/90		0
		Berørt	4631 - 319/64		0
Kvalitetsheving for eksisterende matrikkelenhet Annen forretningstype	02.03.2022 22/770				kjestan 02.03.2022
		Rolle	Matrikkelenhet		Arealendring
		Berørt	4631 - 318/1		0
		Berørt	4631 - 319/5		0
		Berørt	4631 - 319/64		0
Kvalitetsheving for eksisterende matrikkelenhet Annen forretningstype	02.03.2022 22/770				kjestan 02.03.2022
		Rolle	Matrikkelenhet		Arealendring
		Berørt	4631 - 318/1		0
		Berørt	4631 - 319/5		0
		Berørt	4631 - 319/64		0

**Forretning**  
**Forretningstype**  
**Årsak til feilretting**

**Forretningsdokumentdato**  
**Kommunal saksreferanse**  
**Nettadresse (URL)**  
**Annen referanse**

**Status**

**Tinglysing**

**Endret dato**

**Matrikkelføring**  
**Signatur Dato**

---

Kvalitetsheving for eksisterende matrikkelenhet	02.03.2022				kjestan	02.03.2022
Annen forretningstype	22/770					
		<b>Rolle</b>	<b>Matrikkelenhet</b>	<b>Arealendring</b>		
		Berørt	4631 - 319/5	0		
		Berørt	4631 - 319/43	0		
		Berørt	4631 - 319/58	0		
		Berørt	4631 - 319/64	0		

---

Kvalitetsheving for eksisterende matrikkelenhet	02.03.2022				kjestan	02.03.2022
Annen forretningstype	22/770					
		<b>Rolle</b>	<b>Matrikkelenhet</b>	<b>Arealendring</b>		
		Berørt	4631 - 319/5	0		
		Berørt	4631 - 319/58	0		
		Berørt	4631 - 319/64	0		

**Forretning**  
**Forretningstype**  
**Årsak til feilretting**

**Forretningsdokumentdato**  
**Kommunal saksreferanse**  
**Nettadresse (URL)**  
**Annen referanse**

**Status**

**Tinglysing**

**Endret dato**

**Matrikkelføring**  
**Signatur Dato**

Matrikuler umatrikulert grunn som grunneiendom	17.12.2012				1256too	17.12.2012
Annen forretningstype	201201500					
		<b>Rolle</b>	<b>Matrikkelenhet</b>	<b>Arealendring</b>		
		Mottaker	1256 - 18/90	6 044,4		
		Berørt	1256 - Mnr mangler	0		
		Berørt	1256 - 18/1	0		
		Berørt	1256 - 18/5	0		
		Berørt	1256 - 18/6	0		
		Berørt	1256 - 18/18	0		
		Berørt	1256 - 18/20	0		
		Berørt	1256 - 18/21	0		
		Berørt	1256 - 18/55	0		
		Berørt	1256 - 18/66	0		
		Berørt	1256 - 18/67	0		
		Berørt	1256 - 18/72	0		
		Berørt	1256 - 19/3	0		
		Berørt	1256 - 19/5	0		
		Berørt	1256 - 19/21	0		
		Berørt	1256 - 19/30	0		
		Berørt	1256 - 19/42	0		
		Berørt	1256 - 19/64	0		
		Berørt	1256 - 22/218	0		
Arealoverføring	01.10.2012				perasale	23.01.2013
Oppmålingsforretning/arealoverføring	2013004					
		<b>Rolle</b>	<b>Matrikkelenhet</b>	<b>Arealendring</b>		
		Avgiver	1256 - 19/3	-1 124,4		
		Mottaker	1256 - 19/41	1 952,6		
		Berørt	1256 - 19/64	0		
		Berørt	1256 - 21/3	0		
		Berørt	1256 - 21/4	0		
		Berørt	1256 - 21/23	0		
		Berørt	1256 - 22/218	0		



**Forretning**  
**Forretningstype**  
**Årsak til feilretting**

**Forretningsdokumentdato**  
**Kommunal saksreferanse**  
**Nettadresse (URL)**  
**Annen referanse**

**Status**

**Tinglysing**

**Endret dato**

**Matrikkelføring**  
**Signatur Dato**

---

Arealoverføring	01.10.2012				perasale	23.01.2013
Oppmålingsforretning/arealoverføring	2013004					
		<b>Rolle</b>	<b>Matrikkelenhet</b>	<b>Arealendring</b>		
		Avgiver	1256 - 19/3	-1 495,5		
		Mottaker	1256 - 19/41	1 495,4		
		Berørt	1256 - 19/8	0		
		Berørt	1256 - 19/64	0		
		Berørt	1256 - 22/218	0		

# Oversiktskart for 319 / 64


Målestokk 1:10 000  
EUREF89 UTM Sone 32



# Teig 1 (Hovedteig)

319 / 64

Målestokk 1:1 000  
EUREF89 UTM Sone 32

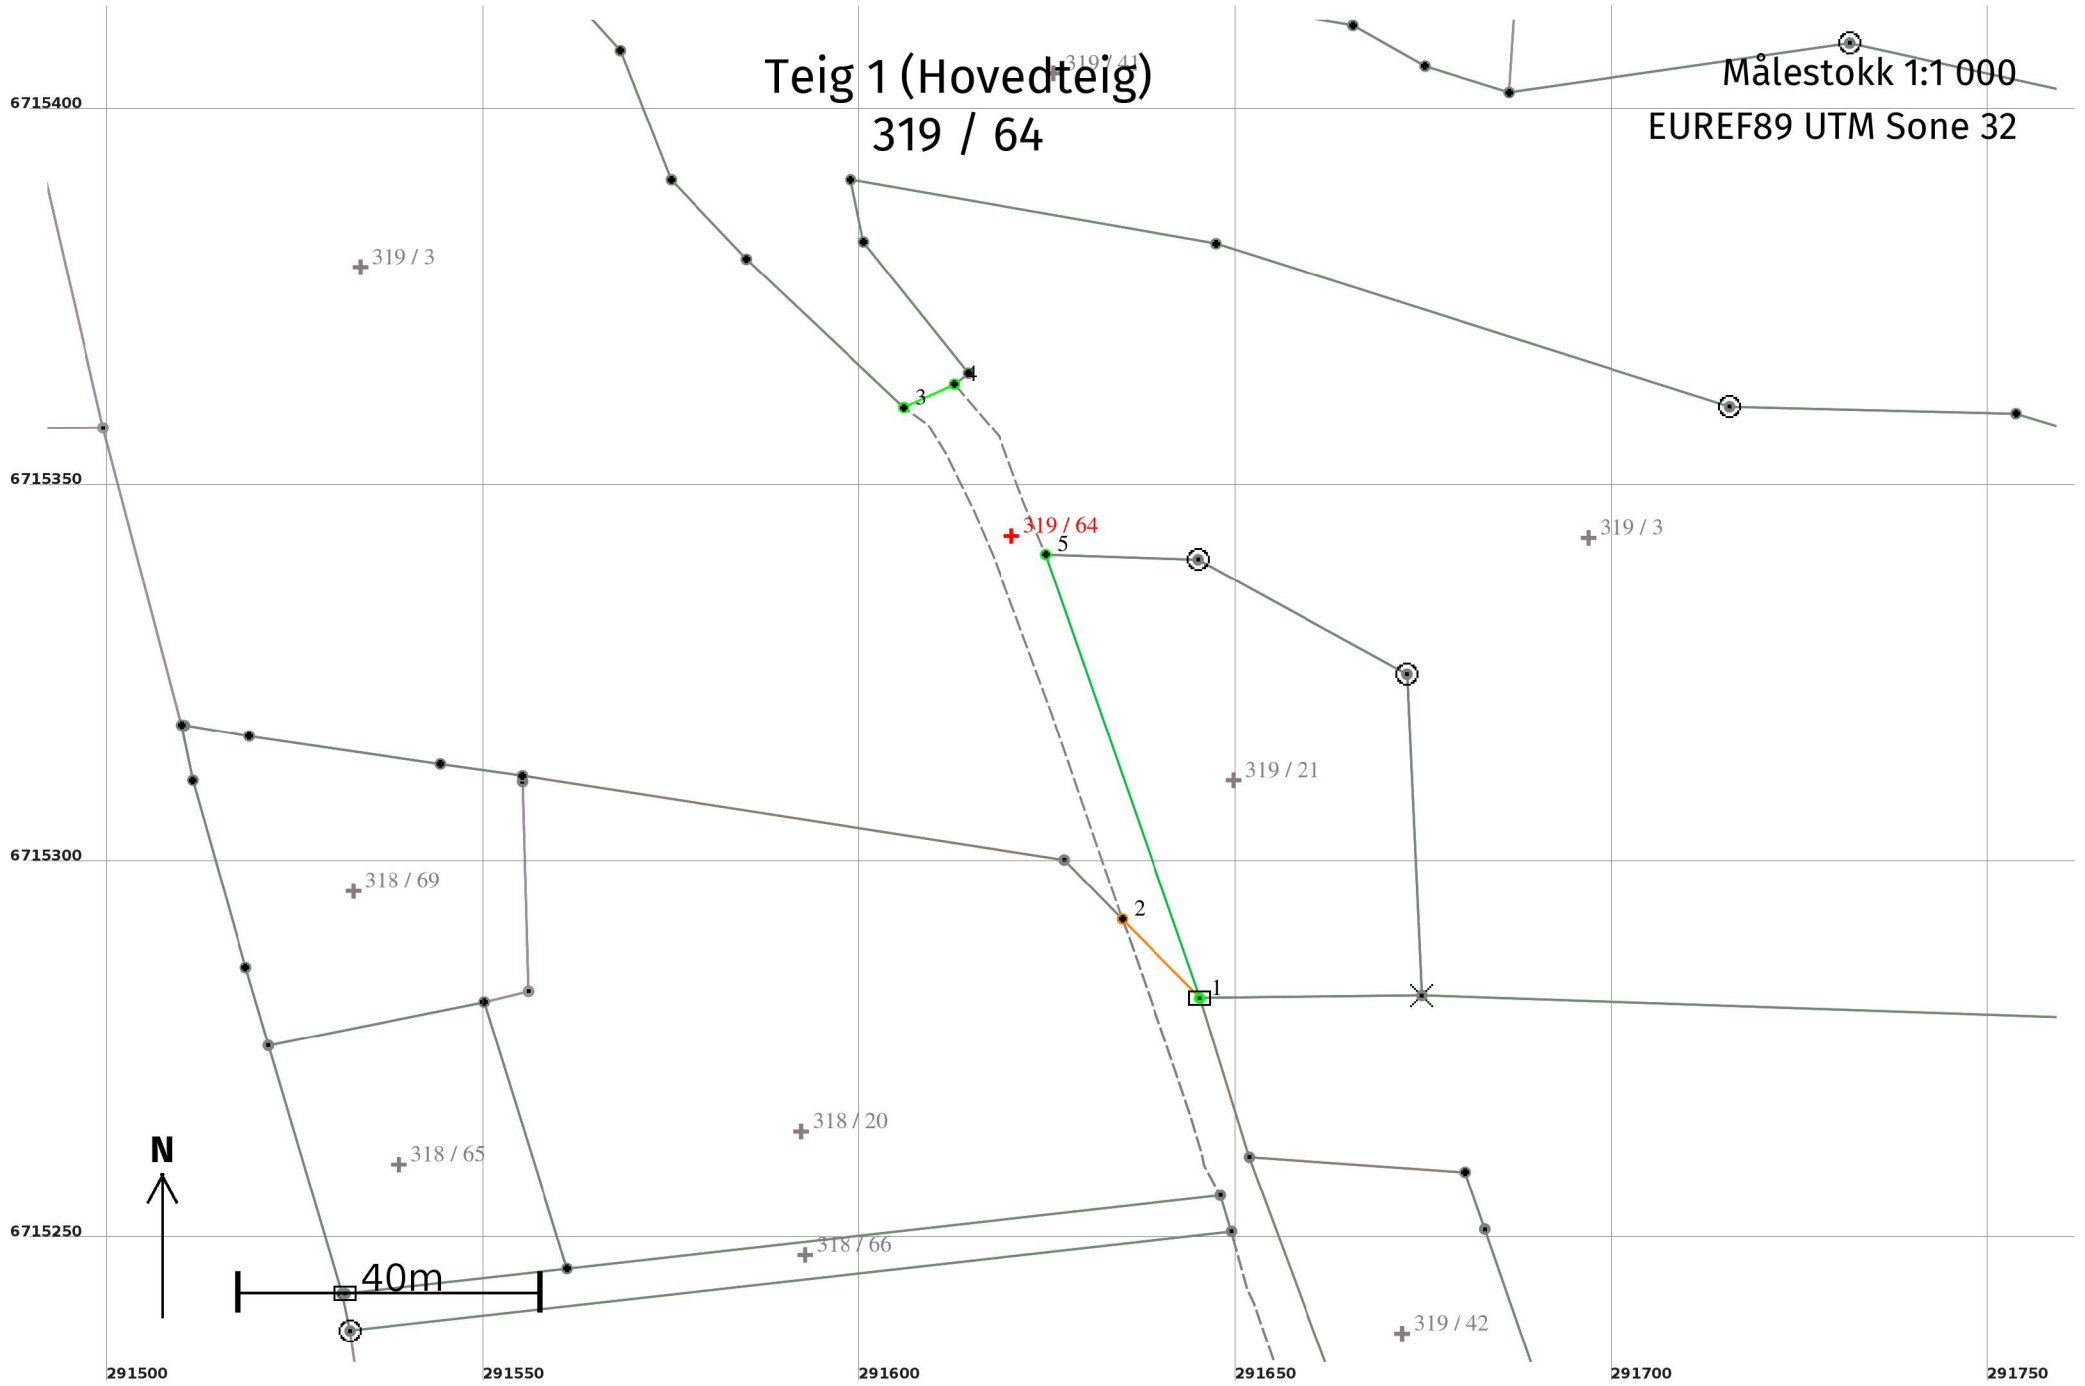

## Areal og koordinater

**Areal:** 522,9

**Arealmerknad:** Hjelpelinje vegkant

**Representasjonspunkt:**

**Koordinatsystem:** EUREF89 UTM Sone 32


**Nord:** 6715344

**Øst:** 291620

### Grensepunkt / Grenselinje

### Ytre avgrensing

Løpenr	Nord	Øst	Grensemerke nedsatt i / Lengde (m)	Grensepunkttype / Linjeinformasjon	Målemetode	Nøyaktighet (SD i cm)	Radius
1	6715282,66	291645,13	Jord 14,68	Stein med kors og vitner	10 Terrengmålt	10	
2	6715293,14	291634,85	74,63	Umerket Hjelpelinje vegkant	63 Genererte data: Fra annen geometri	500	
3	6715361,09	291605,84	7,39	Umerket	96 GNSS: Fasemåling (Real time kinematic)	10	
4	6715364,18	291612,55	25,99	Umerket Hjelpelinje vegkant	82 Frihåndstegning: Direkte innlagt på skjerm	10	
5	6715341,56	291624,69	62,35	Kamjern	10 Terrengmålt	10	13

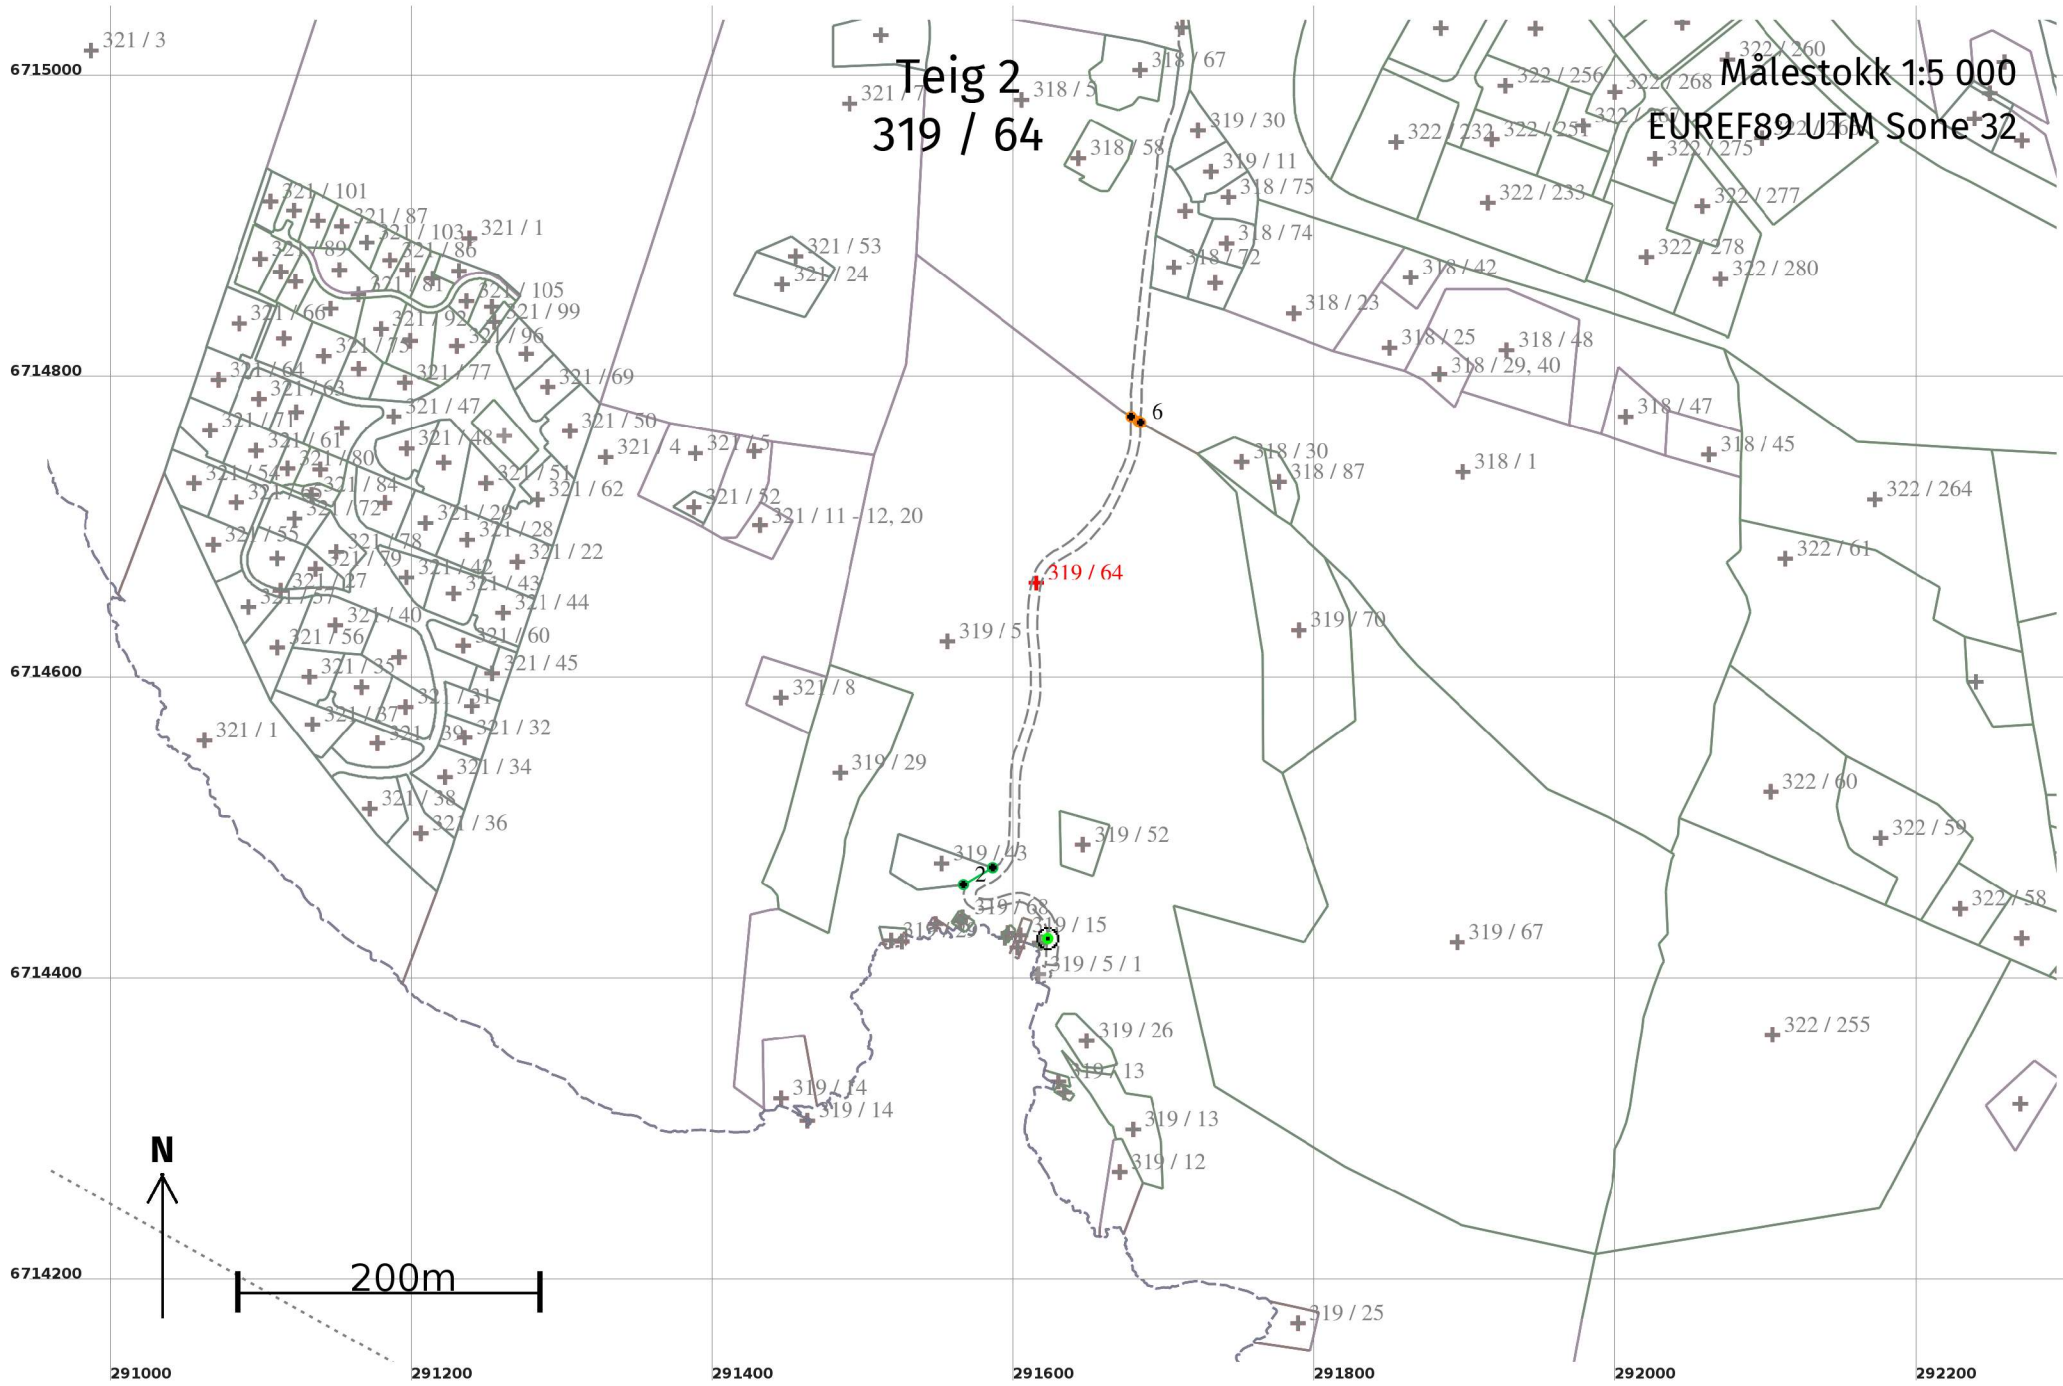

## Areal og koordinater

**Areal:** 2 945,7

**Arealmerknad:** Hjelpelinje vegkant

**Representasjonspunkt:**

**Koordinatsystem:** EUREF89 UTM Sone 32

**Nord:** 6714667

**Øst:** 291615

### Grensepunkt / Grenselinje

### Ytre avgrensing

Løpenr	Nord	Øst	Grensemerke nedsatt i / Lengde (m)	Grensepunkttype / Linjeinformasjon	Målemetode	Nøyaktighet (SD i cm)	Radius
1	6714430,44	291622,51	83,13	Jordfast stein Offentlig godkjent grensemerke Hjelpelinje vegkant	10 Terrengmålt	10 500	
2	6714466,31	291566,38	22,38	Umerket	10 Terrengmålt	13	
3	6714477,62	291585,69	330,19	Umerket Hjelpelinje vegkant	10 Terrengmålt	13 500	
4	6714776,97	291677,78	5,55	Umerket	63 Genererte data: Fra annen geometri	500	
5	6714773,97	291682,46	1,70	Geometrisk hjelpepunkt	63 Genererte data: Fra annen geometri	500	
6	6714773,16	291683,95	469,41	Umerket Hjelpelinje vegkant	63 Genererte data: Fra annen geometri	500 500	