


MERKNAD
 Drenstedning ø200mm DV legges fra grøft til grøft under avkjørste. Ledningen har fall mot nordvest. Krysser over ø160mm PVC fra SF9 til eksisterende ø250mm DV.

TEGNFORKLARING

- | Eksisterende | Prosjekt |
|-----------------------------------------------|-----------------------------------------------|
| Vannledning (VL) | Vannledning (VL) |
| Spillvannledning (SP) | Spillvannledning (SP) |
| Overvannledning (OV) | Overvannledning (OV) |
| Ledning utgår | |
| Stakekum (S/O) | Stakekum (S/O) |
| Ministakekum (SP/DP mini) | Ministakekum (SP/DP mini) |
| Vannledningskum m/brann- og stengeventil (V2) | Vannledningskum m/brann- og stengeventil (V2) |
| Vannledningskum (VP/V1/V3) | Vannledningskum (VP/V1/V3) |
| Sandfangskum/hjelpestuk m/ristlukk (SF/HS) | Sandfangskum/hjelpestuk m/ristlukk (SF/HS) |
| Sandfangskum/hjelpestuk m/kjefestluk (SF/HS) | Sandfangskum/hjelpestuk m/kjefestluk (SF/HS) |
| Sandfangskum/hjelpestuk m/kuppelrist (SF/HS) | Sandfangskum/hjelpestuk m/kuppelrist (SF/HS) |
| Brannhydrant (HY) | Brannhydrant (HY) |

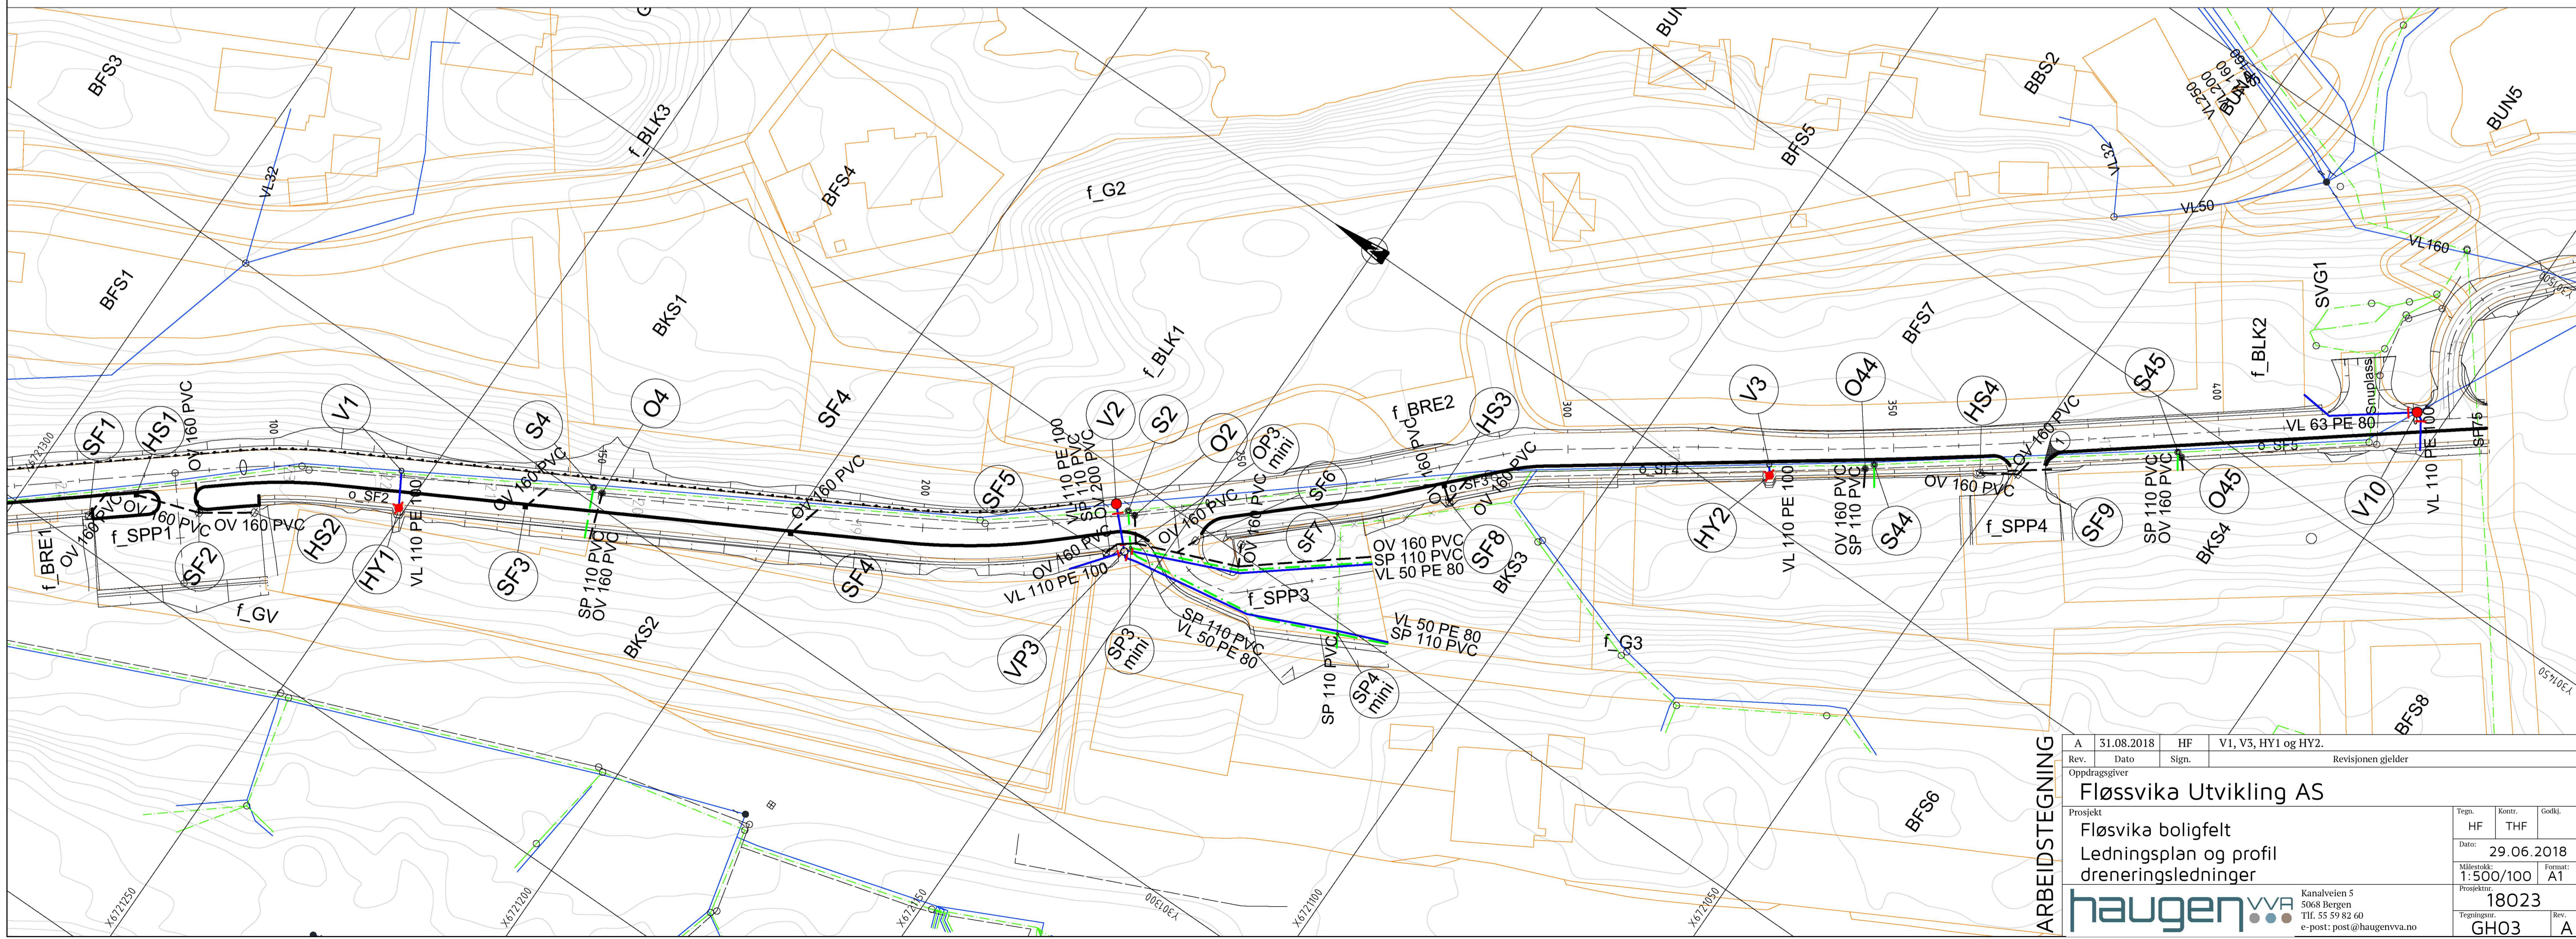

ARBIDSTEGNING

Rev.	A	Dato	31.08.2018	HF	Sign.	V1, V3, HY1 og HY2.	Revisjonen gjelder
Oppdragsgiver: Fløsvika Utvikling AS							
Prosjekt: Fløsvika boligfelt							
Tegn: HF							
Kont: THF							
Date: 29.06.2018							
Målestokk: 1:500/100							
Form: A1							
Prosjekt nr: 18023							
Tegn nr: GH03							
Kanalveien 5, 5068 Bergen, Tlf: 55 59 82 60, e-post: post@haugenvva.no							