


MERKNAD
 1 Drenstedning ø200mm DV legges fra grøft til grøft under avkjørste. Ledningen har fall mot nordvest. Krysser over ø160mm PVC fra SF9 til eksisterende ø250mm DV.

TEGNFORKLARING

- | Eksisterende | Prosjekt |
|--------------|----------|
| | |
| | |
| | |
| | |
| | |
| | |
| | |
| | |
| | |
| | |
| | |
| | |
| | |
| | |

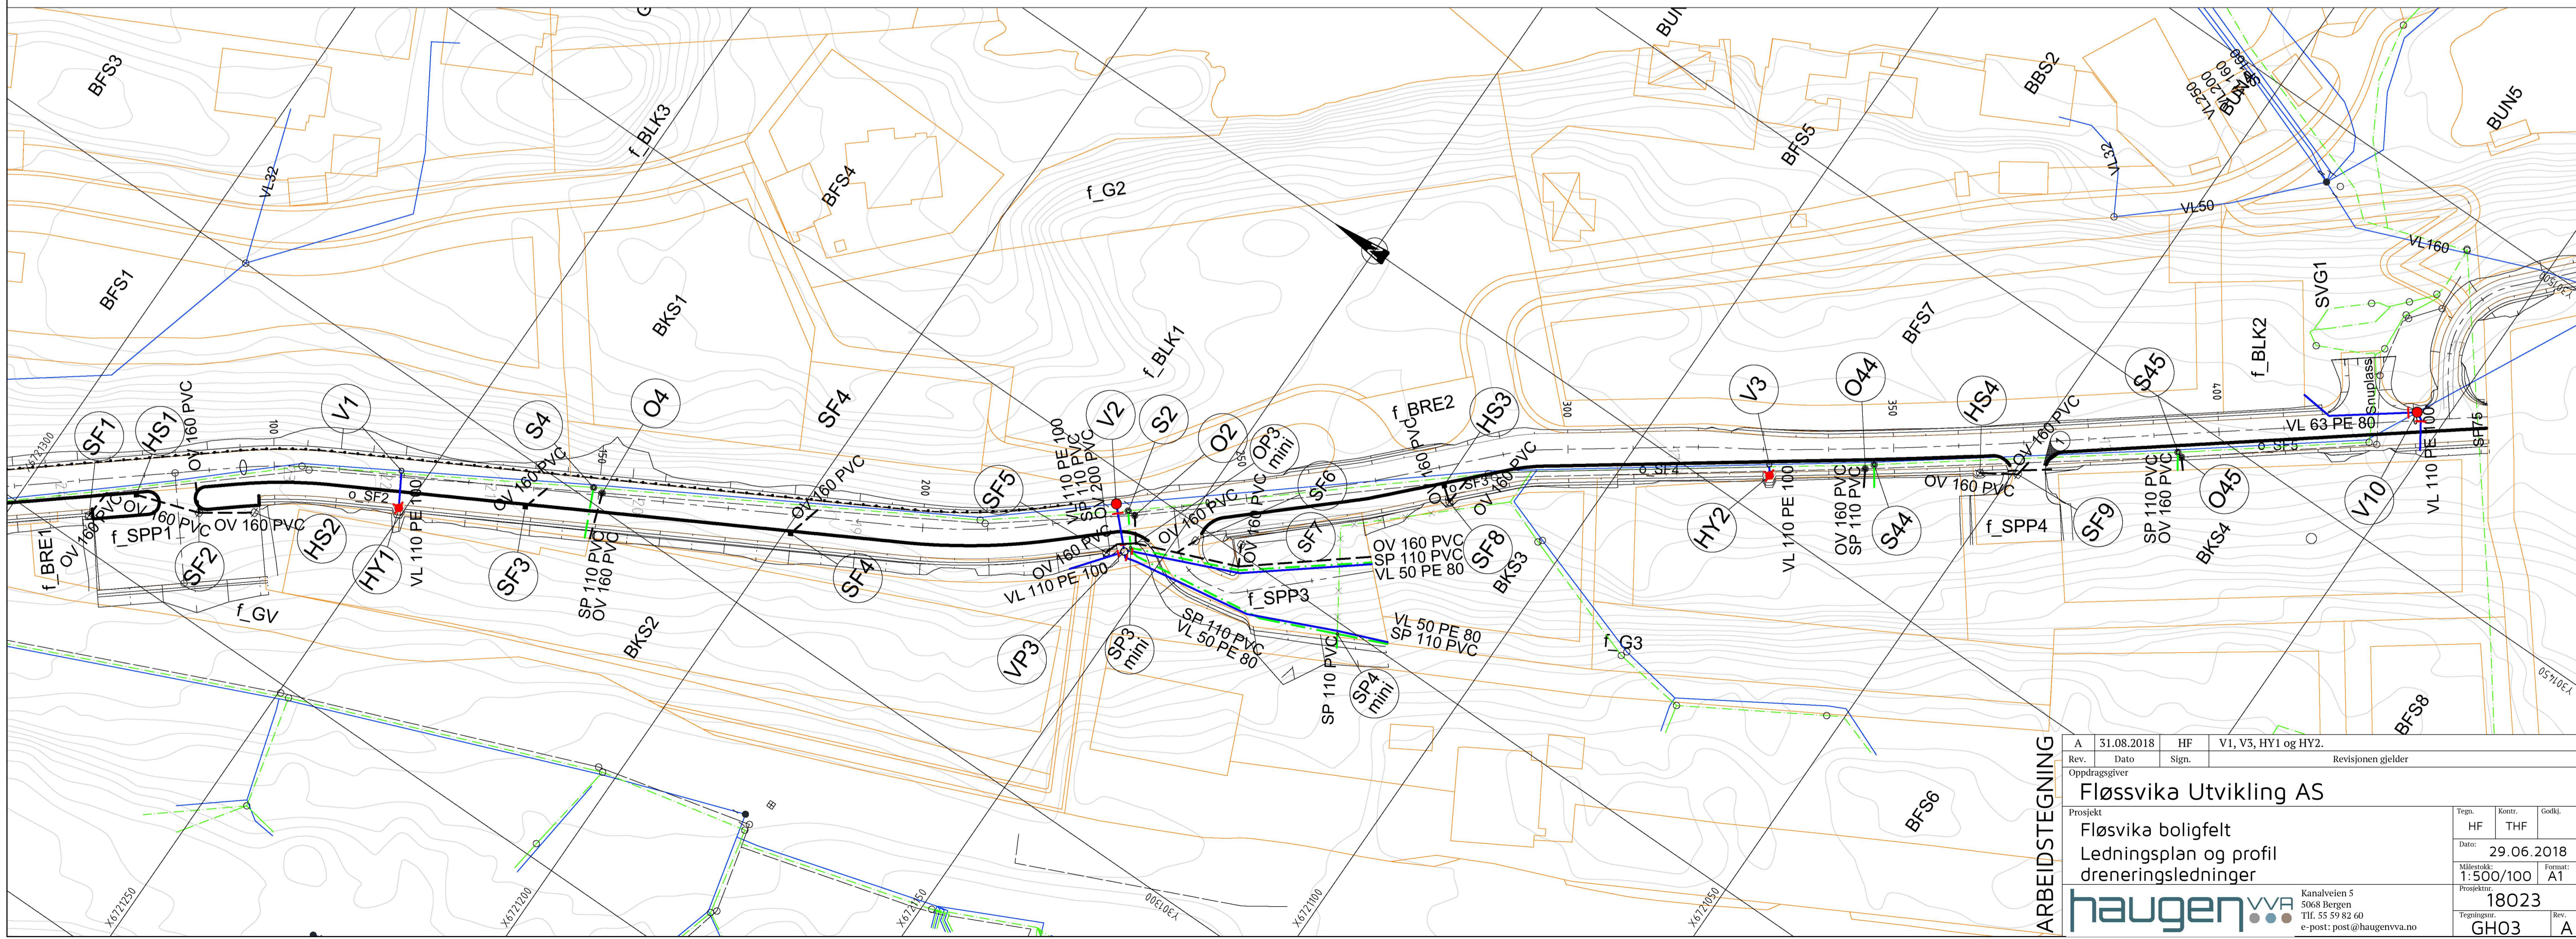

ARBIDSTEGNING

Rev.	A	Dato	31.08.2018	HF	HF	Sign.	V1, V3, HY1 og HY2.	Revisjonen gjelder
Oppdragsgiver								
Fløsvika Utvikling AS								
Prosjekt								
Fløsvika boligfelt								
Ledningsplan og profil								
dreneringsledninger								
Tegn.	HF	Kontr.	THF	Godk.				
Date:				29.06.2018				
Målestokk:				1:500/100				
Formater:				A1				
Prosjekt nr:				18023				
Tegningsnr.:				GH03				
Rev.:								

haugen vva Kanalveien 5 5068 Bergen Tlf. 55 59 82 60 e-post: post@haugenvva.no