



C:\Users\kenneth\Desktop\VA\Bygg B\Bunnledningsplan\Bunnledningsplan.dwg - Layout 1 (E - Plan) av Kenneth, Dato: 2022.02.08 kl. 15:11

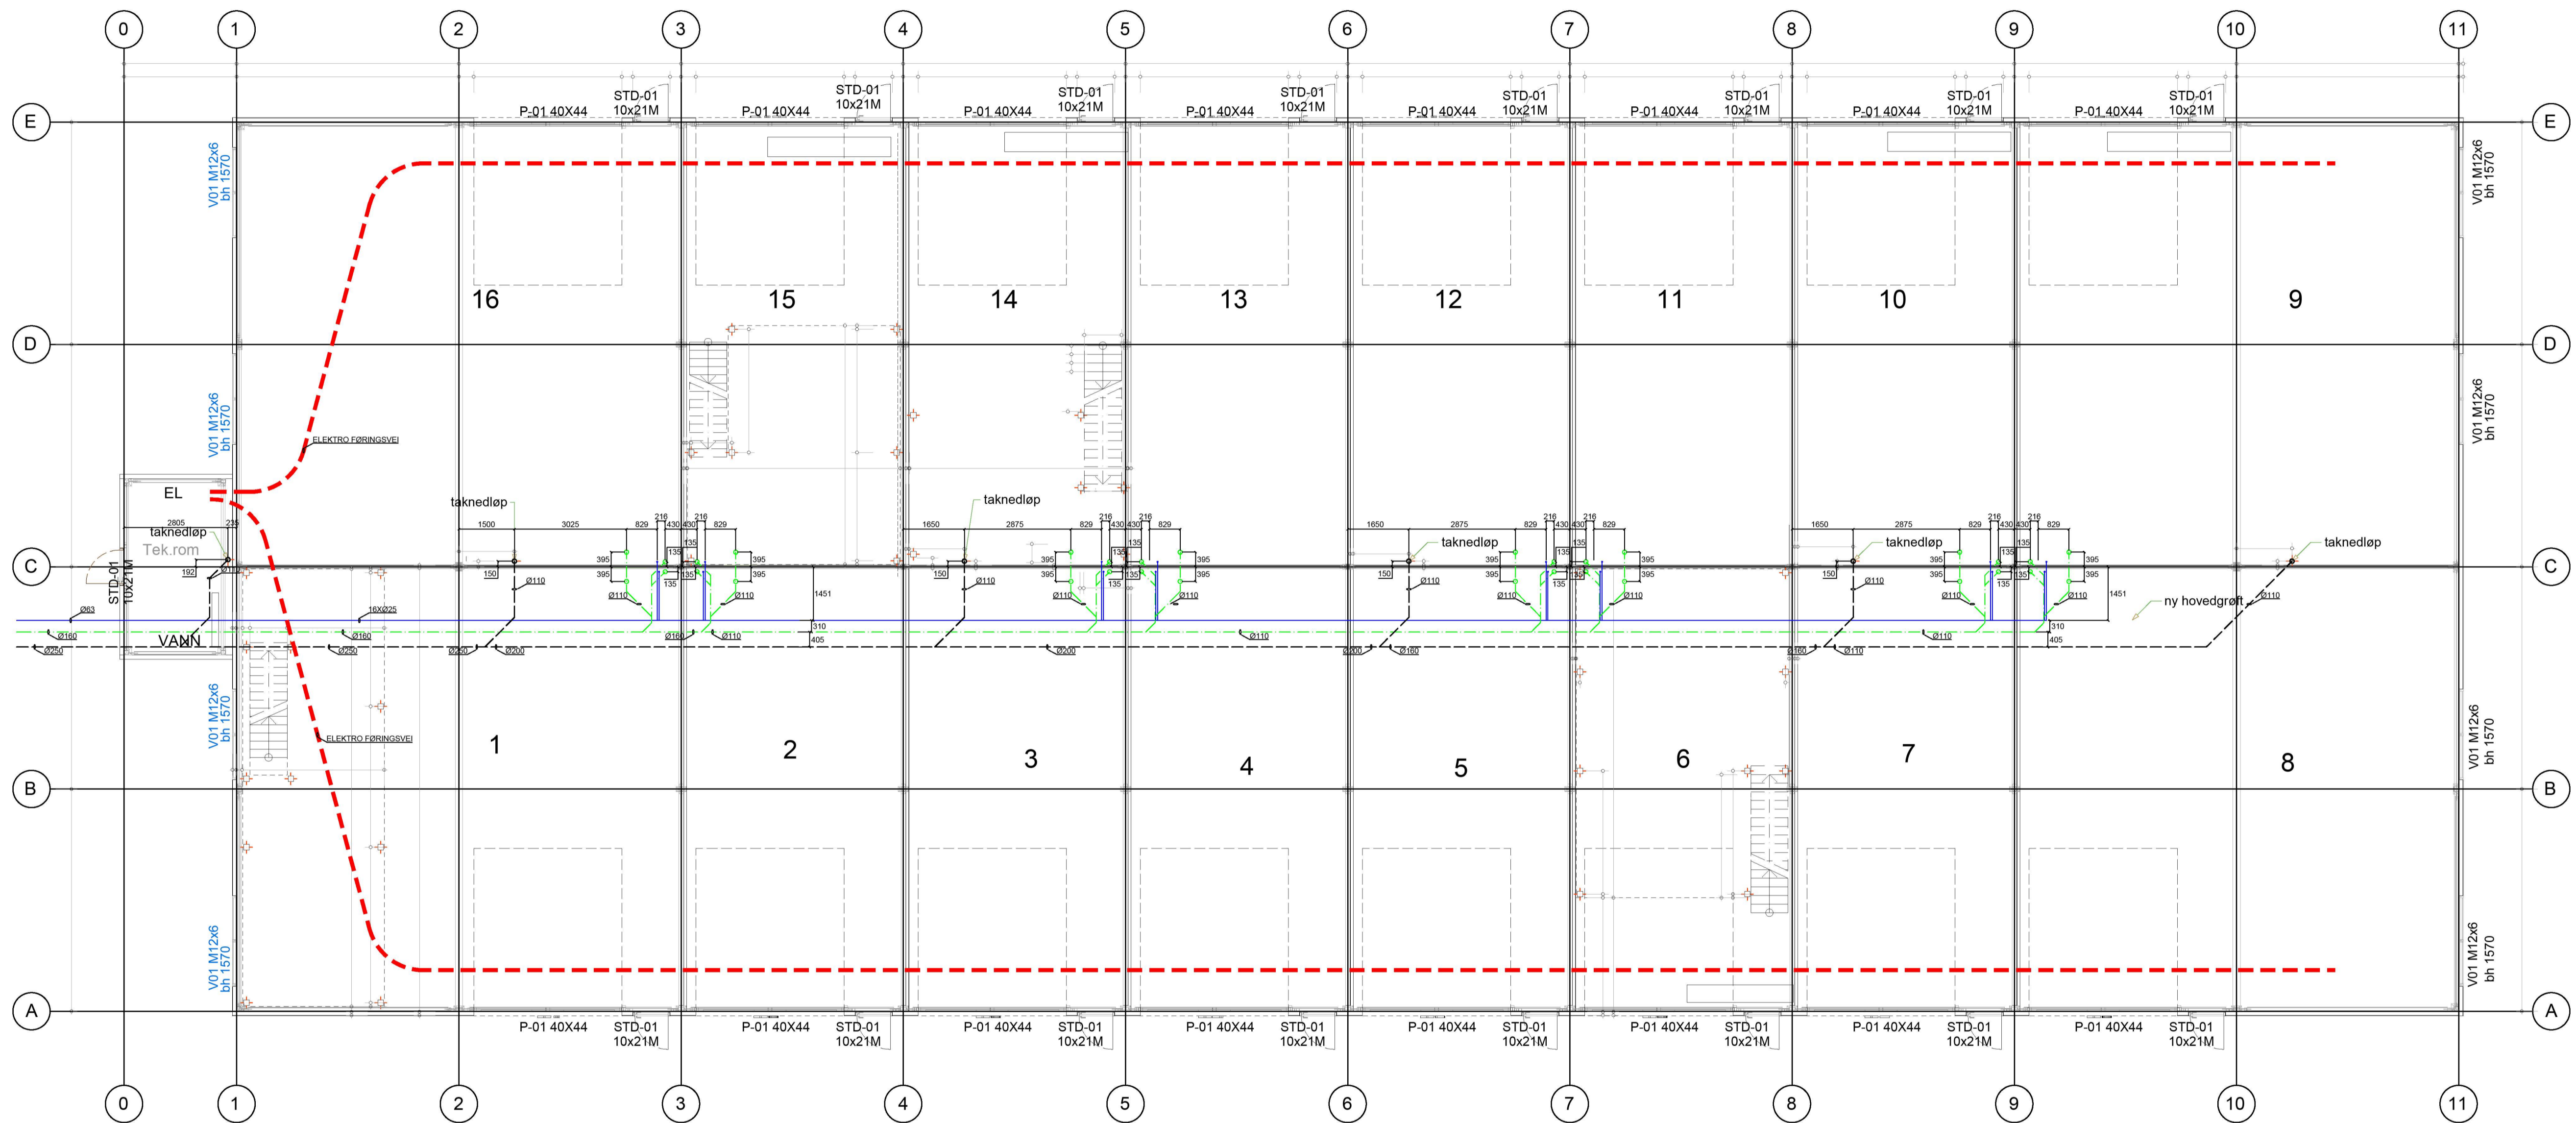

0	Arbeidstegning		07.02.2022	KV	AS	KV
Rev.	Beskrivelse	Endr. liste	Dato	Konstr./Tegnet	Kontr.	Godkj.
	Bergenhuis Bygg & Anlegg AS					
	MittEgetLokale		Original format A1		Fag	VVS
	Bygg B Bunnledningsplan		Status Arbeidstegning			
			Målestokk A1 1:100			
			Dato 07.02.2022	Konstr./Tegnet KV	Kontr. AS	Godkjent KV
			Oppdragsnr. 10961	Tegningsnr. 10961-1	Rev. 0	
						
<small>Bygg Etasje Fag B.delsnr. Type Løpnr.</small>						