


| | | | |
|------------------|--------------|------------------|------------|
| Prosjekt | 2020090A20-3 | Dato | 2024.02.05 |
| Rev. / Rev. dato | | Rev. / Rev. dato | |
| Plan 1, etg. | | | |

Filskildet dokument er åpent for endringer og utveksling for alle autoriserte brukere. Skjermbildegrenser er ikke garantert mot endringer.

E-A20-3

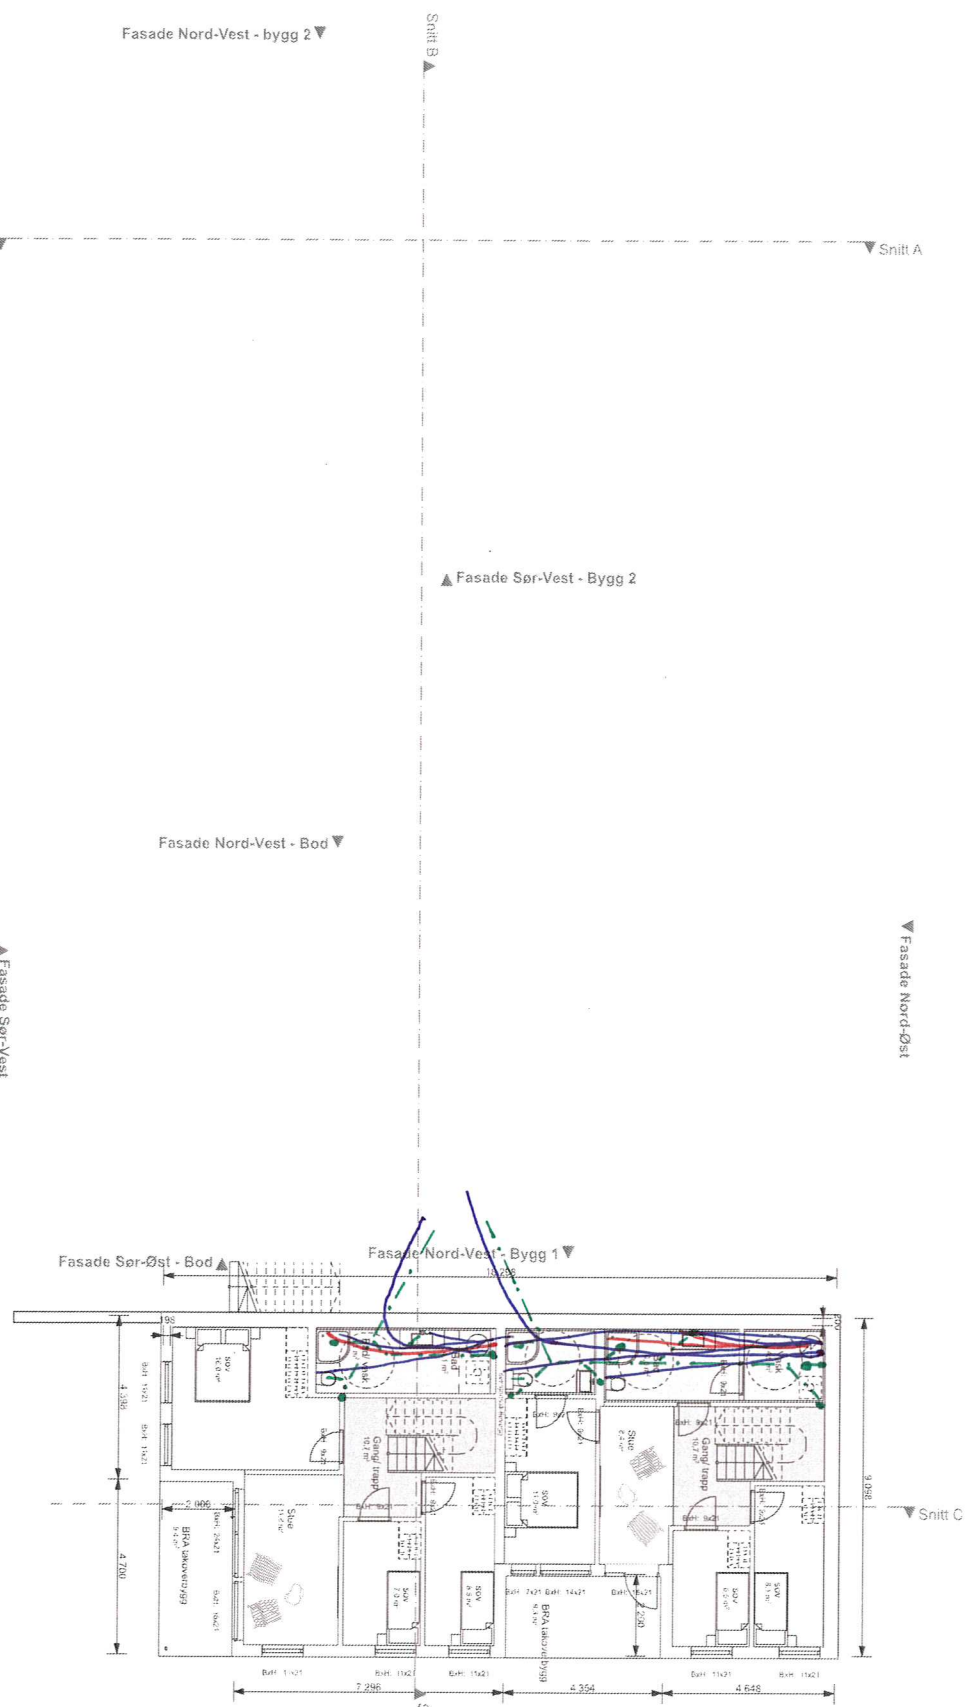


Søknadstegninger


arkoconsult

ARKOCONSULT AS

Bolig & Eiendom AS
 2 tomannsboliger - Vardane 151
 Gnr/Bnr 134/478
 Alver

Prosjekt: 2020090A20-3
 Dato: 2024.02.05
 Plan 1, etg.
 Formål: A2

1:100 1. Etasje (Bygg 1)

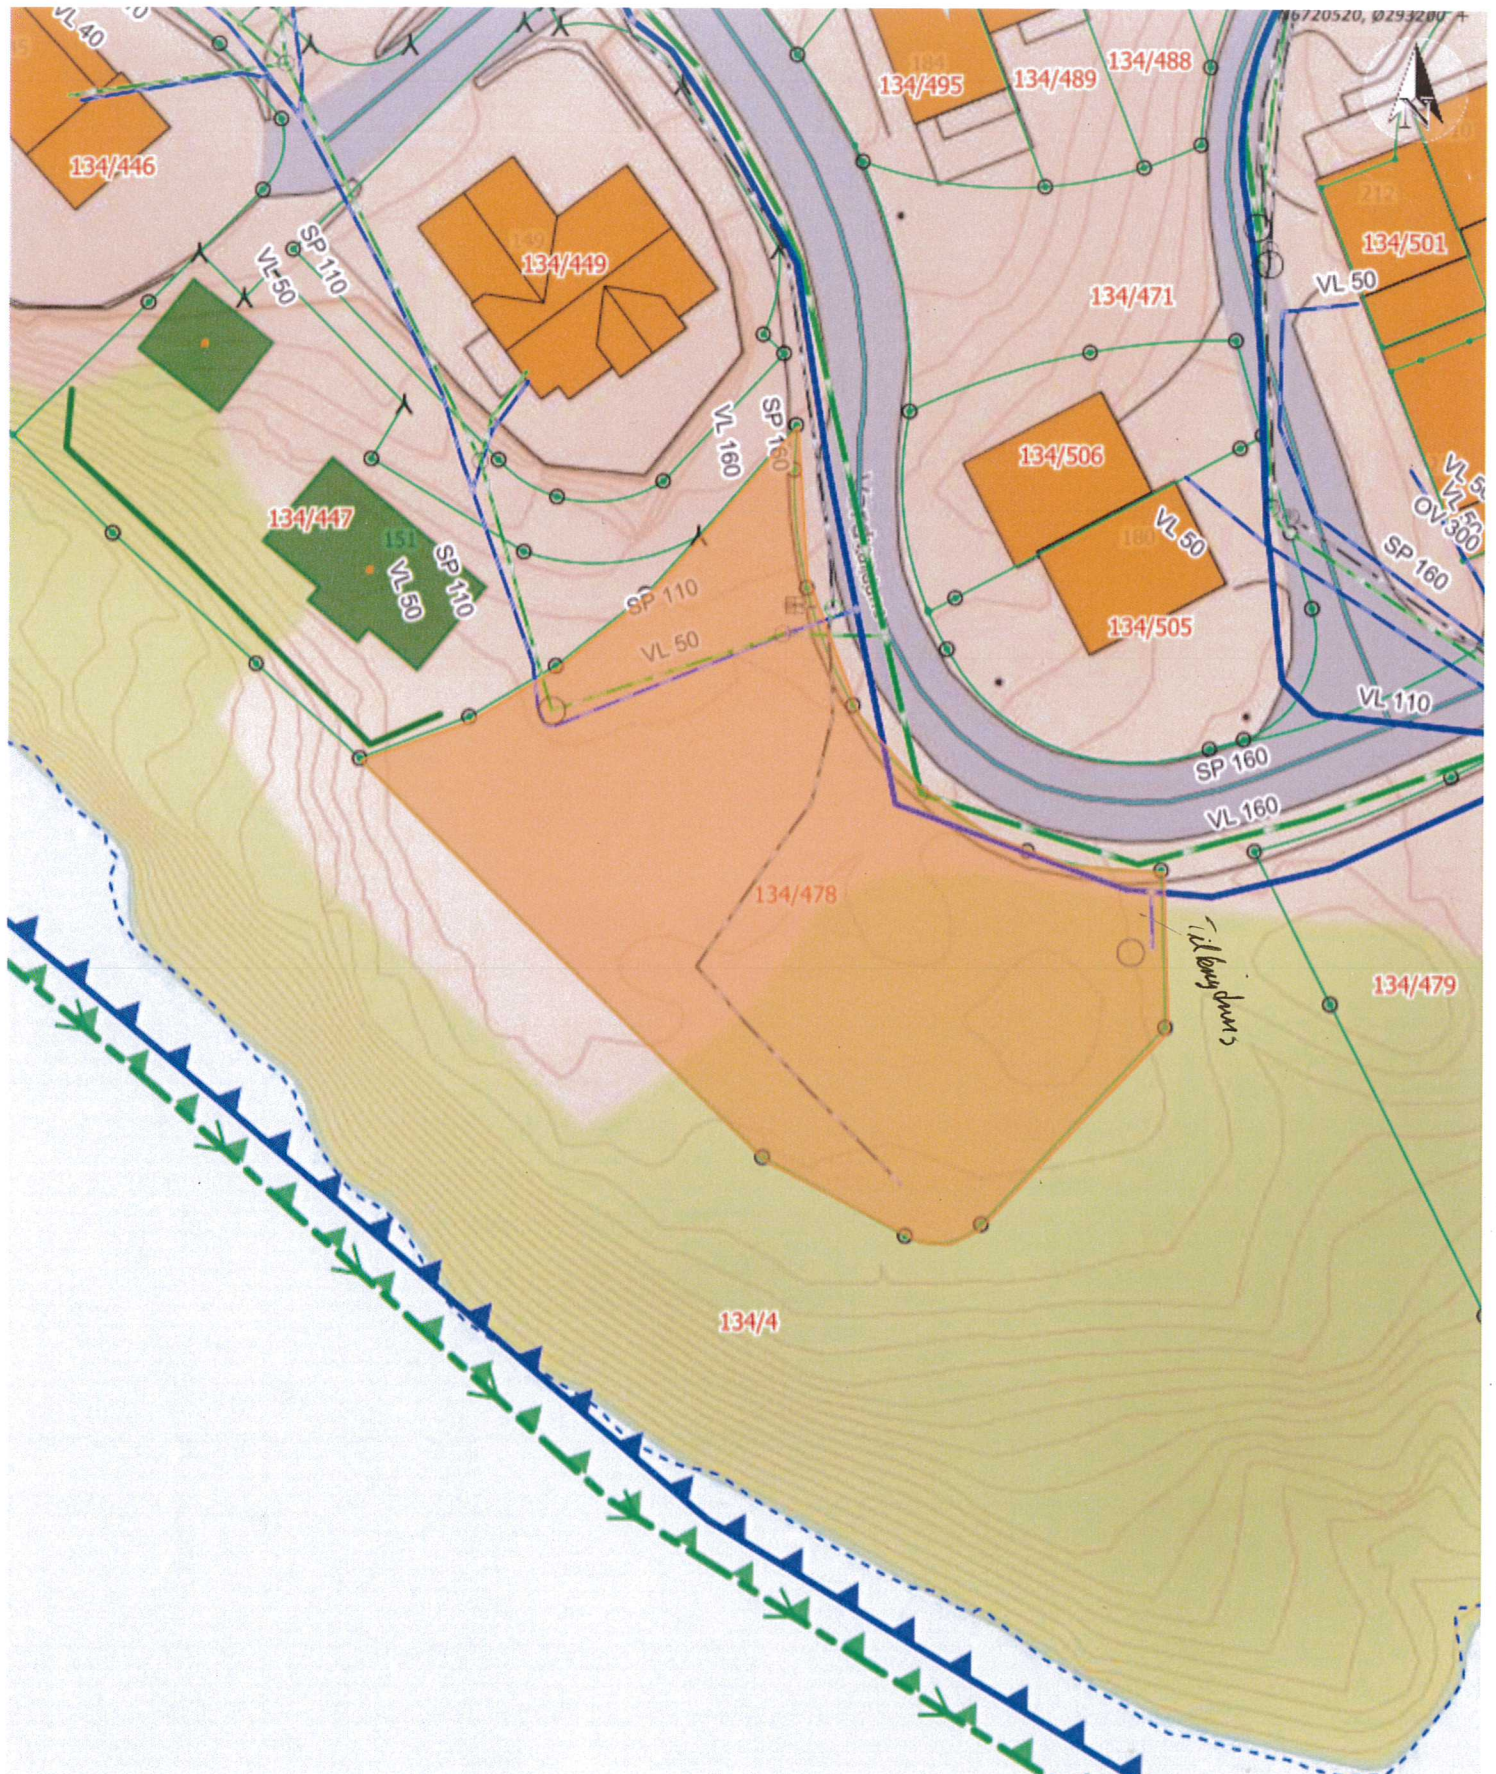

Situasjonskart
 134/478
 Vardane 151

Nhdigi.no

Dato: 08-01-2021

Målestokk: 1:500

