


| PROFIL NR | 0 | 25 | 50 | 75 | 100 | 125 | 150 | 175 | 200 | 225 | 250 | 275 | 300 | | | | | | | | | | | | | | | | | | | | | | | | | |
|-----------------|------------------|-------|-------|-------|-------|-------|-------|-------|-------|-------|-------|-------|-------|-------|-------|-------|-------|-------|-------|-------|-------|-------|-------|-------|-------|-------|-------|-------|-------|-------|-------|-------|-------|-------|-------|-------|------|------|
| Grunneier | Gnr/Bnr 440/4 | | | | | | | | | | | | | | | | | | | | | | | | | | | | | | | | | | | | | |
| Markslag | Innmark | | | | | | | | | | | | | | | | | | | | | | | | | | | | | | | | | | | | | |
| Grunnforhold | Jord på fjell | | | | | | | | | | | | | | | | | | | | | | | | | | | | | | | | | | | | | |
| Terrenghøyde | 31,38 | 31,35 | 31,19 | 31,15 | 31,26 | 31,21 | 31,14 | 31,09 | 30,82 | 30,50 | 30,24 | 30,19 | 30,01 | 29,56 | 29,55 | 29,57 | 29,66 | 29,51 | 28,87 | 28,17 | 28,00 | 27,80 | 27,62 | 27,32 | 26,81 | 26,54 | 26,53 | 26,13 | 25,94 | 25,85 | 25,65 | 25,56 | 25,45 | 25,14 | 24,83 | 24,78 | | |
| HOR V.PUNKT i m | 48,0 | 48,0 | 48,0 | 48,0 | 45,0 | 45,0 | 45,0 | 45,0 | 34,0 | 34,0 | 34,0 | 34,0 | 34,0 | 30,0 | 30,0 | 30,0 | 30,0 | 30,0 | 30,0 | 30,0 | 30,0 | 30,0 | 30,0 | 30,0 | 30,0 | 30,0 | 30,0 | 30,0 | 30,0 | 30,0 | 30,0 | 30,0 | 30,0 | 30,0 | 30,0 | 30,0 | 30,0 | 30,0 |
| VL | 250PE 100 SDR 11 | | | | | | | | | | | | | | | | | | | | | | | | | | | | | | | | | | | | | |
| DR | 150DV_DI S108 | | | | | | | | | | | | | | | | | | | | | | | | | | | | | | | | | | | | | |

1 Lokalisering og frigraving av eks. ø225mm PVC VL. Montering av ny vannkum V1 på eks. ledn. Tilknytning av 2 stk ø225mm PE VL fra kum V1 til eks. ledn. i grøft.

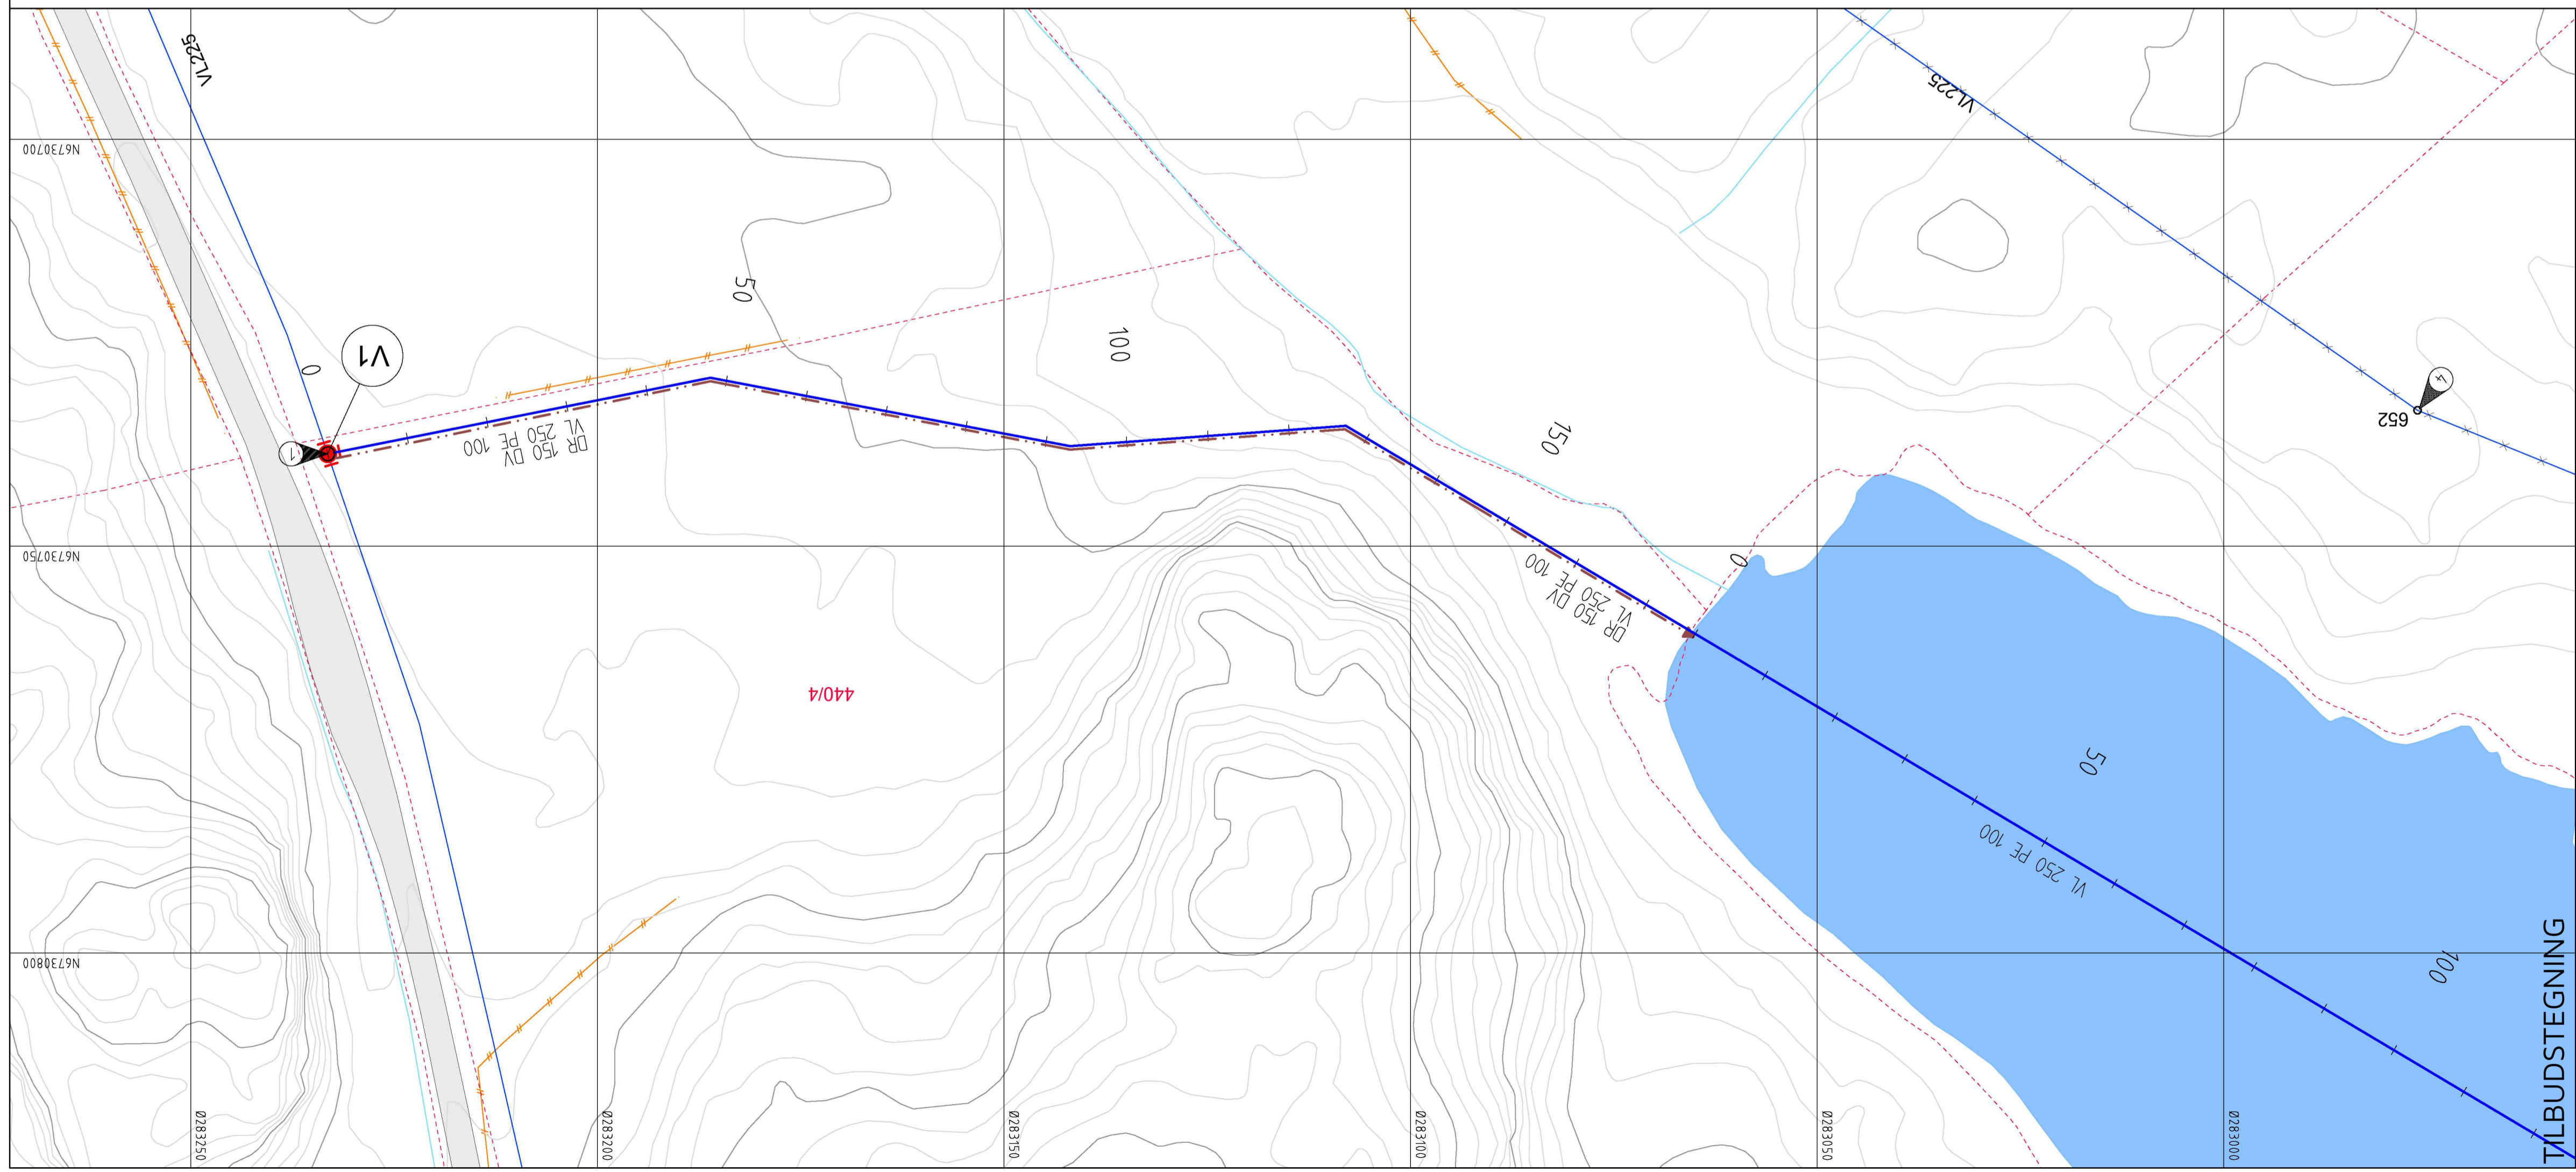

TEGNFORKLARING

- | Eksisterende | Prosjektert |
|--------------|-------------|
| | |
| | |
| | |
| | |
| | |
| | |
| | |
| | |
| | |
| | |
| | |
| | |
| | |
| | |

Rev. Dato Sign. Revisjonen gjelder

Oppdragsgiver: **Alver kommune-Teknisk forvaltning og drift**

Prosjekt: **Vassledning Ishuset-Byrkjeland-Hella. Ledningsplan og profil kum V1. Hellandsvegen-Byrkjelandsvatnet.**

Tegn. Kontr. Godk.: THF ANH THF

Dato: 17.09.2021

Målestokk: 1:500/100

Format: A1

Prosjektnr.: 21045

Tegningsnr.: GH02

haugen vva Kanalveien 5 5068 Bergen Tlf. 55 59 82 60 e-post: post@haugenvva.no