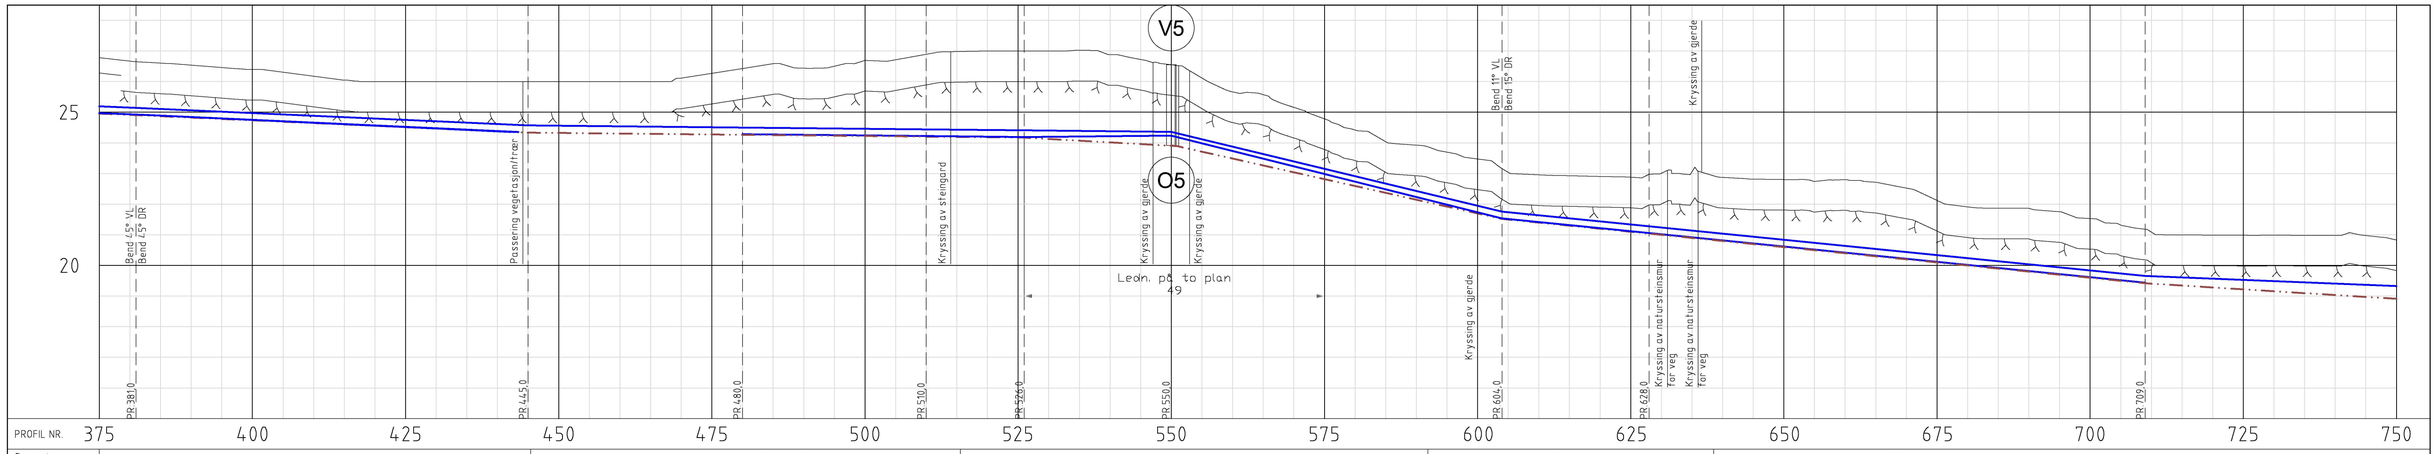


| PROFIL NR. | | 375 | 400 | 425 | 450 | 475 | 500 | 525 | 550 | 575 | 600 | 625 | 650 | 675 | 700 | 725 | 750 |
|---|---|---|---|---|---|---|---|---|---|---|---|---|---|---|---|---|---|
| Grunneier | | Gnr/Bnr 441/7 | | | Gnr/Bnr 441/10 | | | | Gnr/Bnr 441/4 | | | Gnr/Bnr 441/6 | | | Gnr/Bnr 441/9 | | |
| Markslag | | Innmark | | | | | Veg (grus) | Innmark | | | Veg (asfalt) | Innmark | | | Veg (asfalt) | Innmark | |
| Grunnforhold | | Jord på fjell | | | | | | Jord på fjell | | | | Jord på fjell | | | | Jord på fjell | |
| HOR V.PUNKT i m | | 10,0 | 64,0 | | | | 35,0 | | | 30,0 | | 16,0 | 24,0 | | | | |
| VL | Kumavst. i m | 10,0 | 64,0 | | | | 35,0 | | | 30,0 | | 16,0 | 24,0 | | | | |
| | Fall i ‰ | -8,0 | -9,0 | | | | -2,0 | | | -2,0 | | -2,0 | -2,0 | | | | |
| | Kote utv. topp | 25,19 | 25,14 | | | | 24,57 | | | 24,50 | | 24,44 | 24,41 | | | | |
| | Type og dim | | | | | | | | | | | | | | | | |
| VL | Kumavst. i m | 10,0 | 61,1 | | | | | | | 30,0 | | 16,0 | 24,0 | | | | |
| | Fall i ‰ | -7,8 | -9,4 | | | | | | | -2,0 | | -2,0 | 1,9 | | | | |
| | Kote utv. topp | 24,97 | 24,93 | | | | 24,35 | | | 24,28 | | 24,22 | 24,19 | | | | |
| | Type og dim | | 32PE 100 SDR 11 | | | | | | | | | | | | | | |
| DR | Kumavst. i m | 10,0 | 64,2 | | | | 35,0 | | | 30,0 | | 16,0 | 24,9 | | | | |
| | Fall i ‰ | -8,3 | -9,0 | | | | -2,0 | | | -2,0 | | -2,0 | -11,1 | | | | |
| | Kote innv. bunn | 24,95 | 24,91 | | | | 24,33 | | | 24,26 | | 24,20 | 24,17 | | | | |
| | Type og dim | | 150DV_Di SN8 | | | | | | | | | | | | | | |
| DR | Kumavst. i m | | | | | | | | | | | | 0,9 | | | | |
| | Fall i ‰ | | | | | | | | | | | | -18,0 | | | | |
| | Kote innv. bunn | | | | | | | | | | | | 23,92 | 23,89 | | | |
| | Type og dim | | | | | | | | | | | | 150DV_Di SN8 | | | | |
| VL | Kumavst. i m | 10,0 | 61,7 | | | | | | | | | 16,0 | 24,0 | | | | |
| | Fall i ‰ | -7,7 | -9,3 | | | | | | | | | -2,0 | 1,8 | | | | |
| | Kote utv. topp | 24,97 | 24,93 | | | | 24,35 | | | | | 24,22 | 24,19 | | | | |
| | Type og dim | | 32PE 100 SDR 11 | | | | | | | | | | | | | | |
| VL | Kumavst. i m | 10,0 | 62,4 | | | | | | | | | | 24,0 | | | | |
| | Fall i ‰ | -7,7 | -9,1 | | | | | | | | | | 1,8 | | | | |
| | Kote utv. topp | 24,97 | 24,93 | | | | 24,35 | | | | | | 24,19 | 24,24 | | | |
| | Type og dim | | 32PE 100 SDR 11 | | | | | | | | | | | | | | |


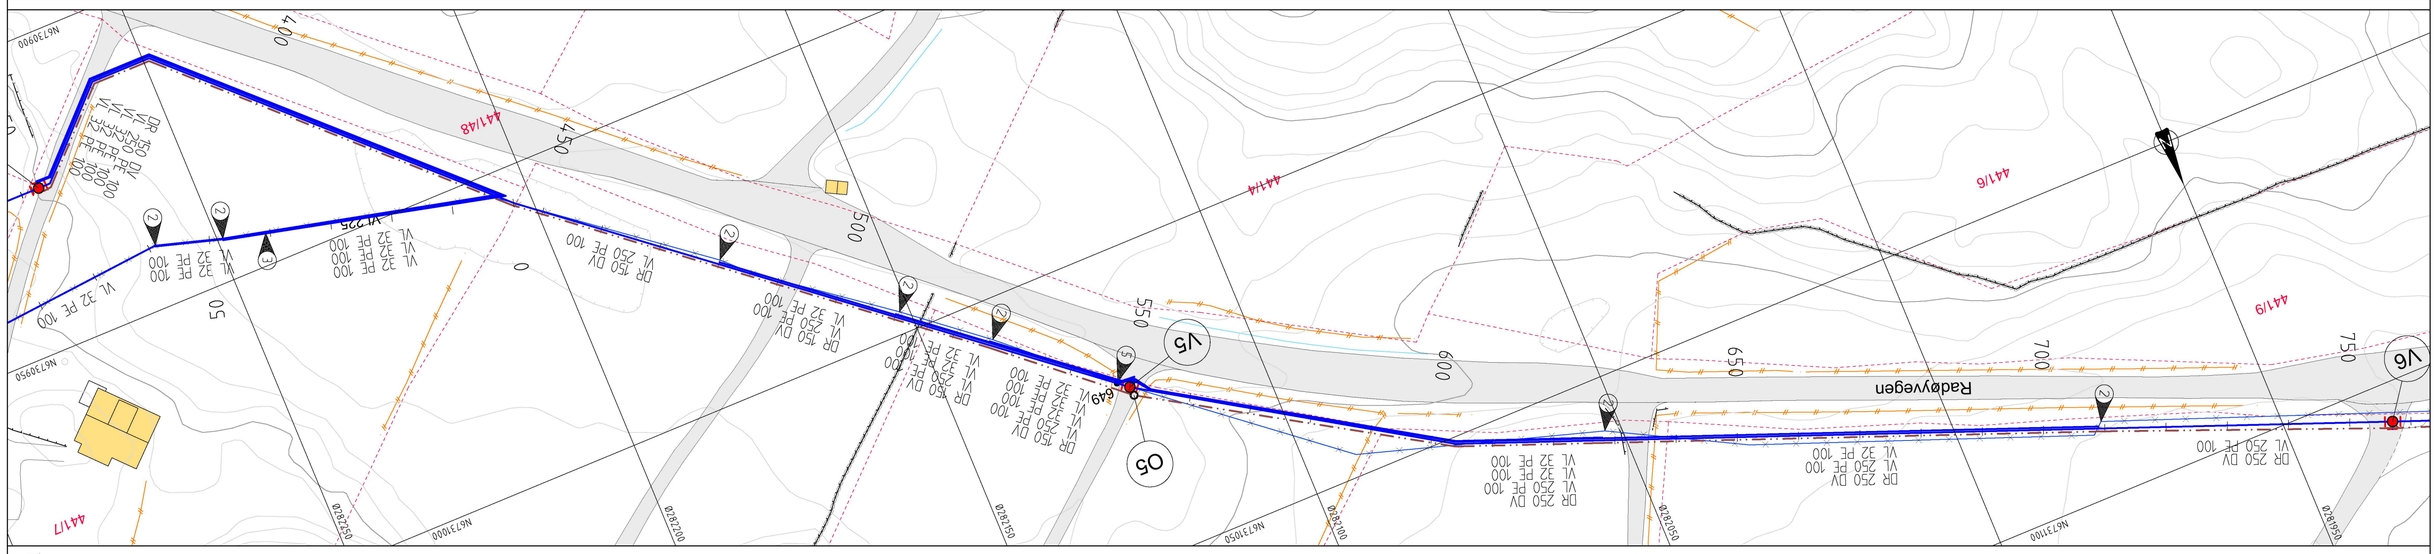
V5
V6
O5
Radøyvegen
441/8
441/7
441/4
441/6
441/9
441/7
441/10
441/4
441/6
441/9
VL 225
DR 150 DV PE 100
VL 32 PE 100
DR 250 DV PE 100
VL 250 