

LT vindu må holde formel iht. tak 17S 13+7.
 Ag = 0,07 · ABRA / LT (Kontrollert med LT = 0,7)

BYGGESØKNADSTEGNING
 Fasade 3 og 4

Tiltakshaver:	Tiltak: Alver kommune	Gnr./Bnr. 172/217
Leverandør: Saim Bygg AS Nesbrekka 28 Seim 5912	ANSVARLIG PROJEKTERENDE: Dakark AS	A3
TEGNINGENE MÅ IKKE KOPIERES ELLER BENYTTES VED UTFØRELSE AV ARBEIDER UTEN MEDVIRKING FRA DAKARK AS TEGNINGENE ER IKKE GYLDIG UTEN KVALITETSKRINGSYSTEMET TIL DAKARK AS		



MÅL: 1:200	Prosjektnr. 2007-21
DATE: 24.09.21	Drg. nr. 976598407
TEGNER: MG	Tegningssnr. A20-02
www.byggmann.no	



LT vindu må holde formel iht. tek 17S 13-7.
 Ag = 0,07 · ABRA / LT (Kontrollert med LT = 0,7)



BYGGESØKNADSTEGNING
 Fasade 1 og 2




Tillakshaver:	Tillak: Ålter kommune	Gnr./Bnr. 172/217	MÅL: 1:200	Prosjektnr. 2007-21
Leverandør: Seim Bygg AS Nesbrekka 28 Seim 6912	ANSVARLIG PROSJEKTERENDE: Dakark AS	A3	DATE: 24.09.21	Org. nr: 976598407
TEGNER: MG			www.byggmann.no	Tegningsskisse: A20-01



TEGNINGENE MÅ IKKE KOPIERES ELLER BENYTTES VED UTFØRELSE AV ARBEIDER UTEN MEDVIRKNING FRA DAKARK AS
 TEGNINGENE ER IKKE GYLDIG UTEN KVALITETSSTYRINGSSYSTEMET TIL DAKARK AS

LT vindu må holde formål iht. tek 17S 13-7.
 Ag = 0,07 · ABRA / LT (Kontrollert med LT = 0,7)

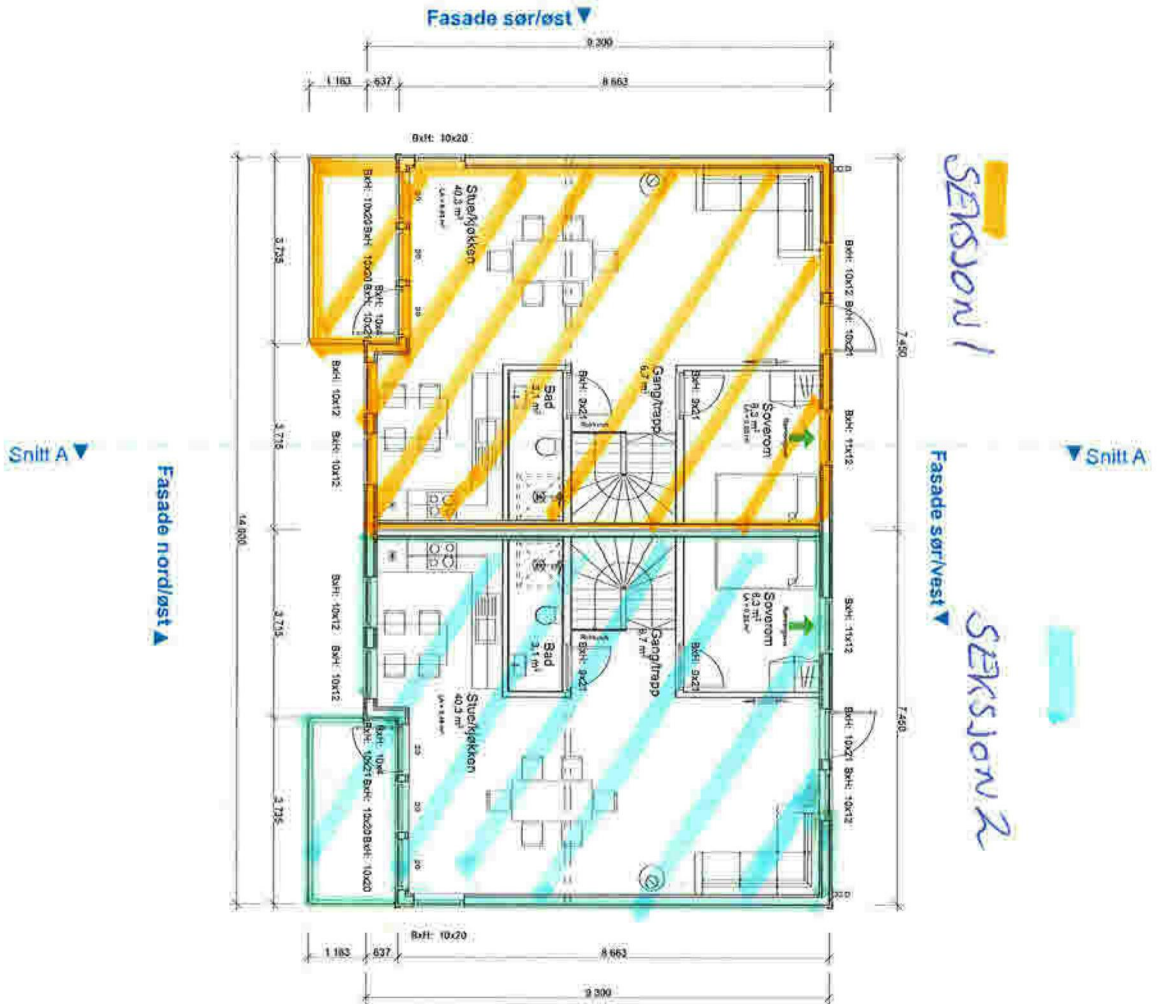

BYGGESØKNADSTEGNING
 2. ETG

Tillakshaver:
 -
 -
 Løserandør:
 Seim Bygg AS
 Nesbrekka 28 Seim 5912

Tiltak: Alver kommune
 Gnr./Bnr.
 172/217
 A3
 ANSVARLIG PROSJEKTERENDE:
 Dakark AS


BYGGMANN

MÅL:
 1:100
 Prosjektnr.
 2007-21
 DATO:
 24.09.21
 Tegner:
 MG
 www.byggmann.no
 Tegningsnr.
 A20-05



TEGNINGENE MÅ IKKE KOPIERES ELLER BENYTTES VED UTFØRELSE AV ARBEIDER UTEN MEDVIRKNING FRA DAKARK AS
 TEKNINGENE ER IKKE GYLDIG UTEN KVALITETSKRINGSYSTEMET TIL DAKARK AS

LT vindu må holde formel iht. tek 17S 13-7.
 $A_g = 0,07 \cdot A_{BRA} / LT$ (kontrollert med $LT = 0,7$)

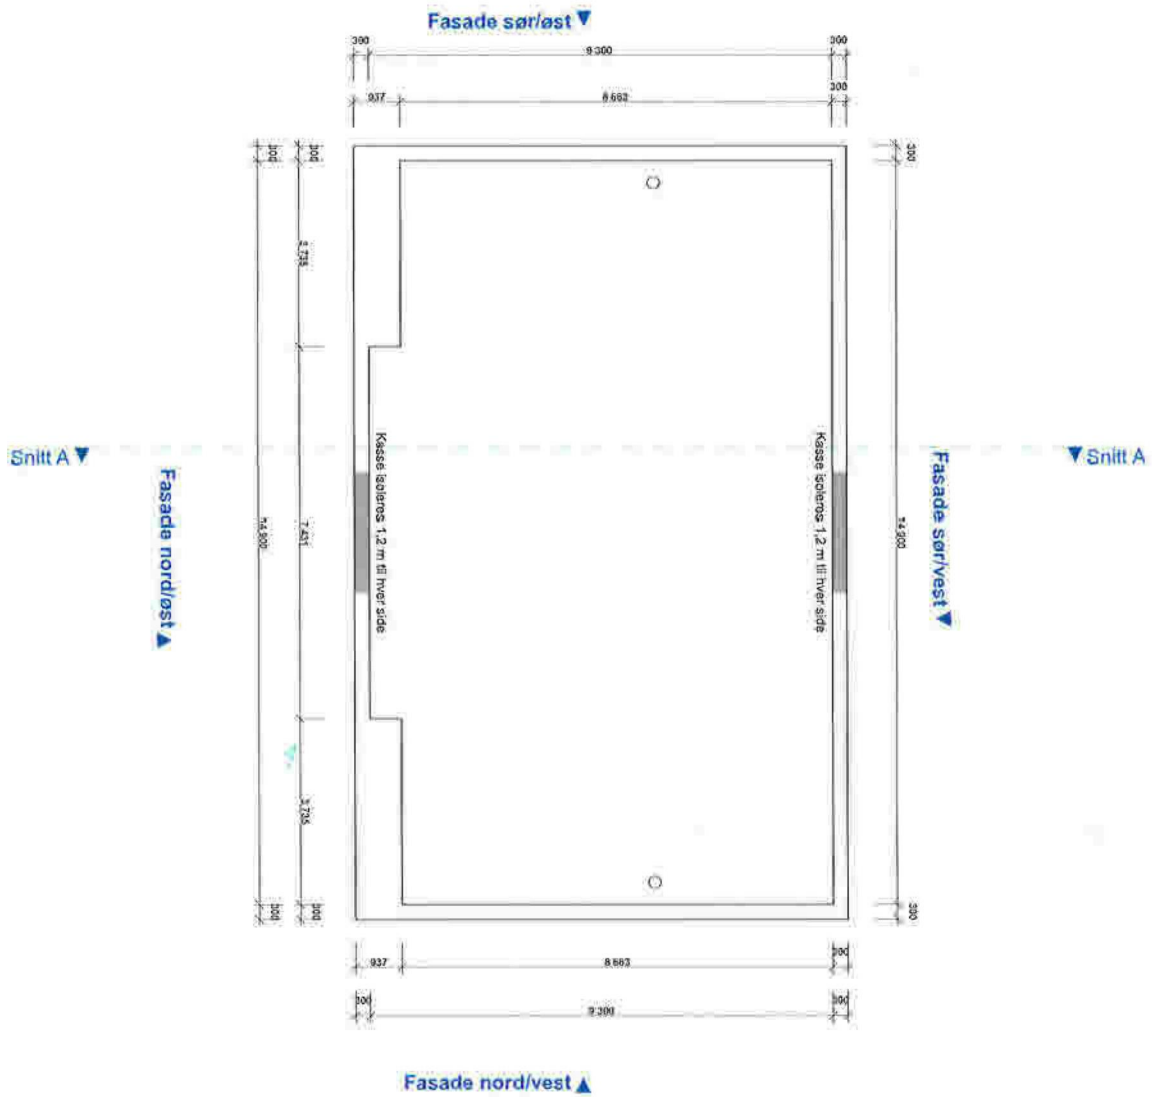

BYGGESØKNADSTEGNING
 Takplan




Tilbehøvers:	Tillegg: Alver kommune	Gnr./Bnr. 172/217	MAAL: 1:100	Prosjektnr. 2007-21
Leverandør: Seim Bygg AS Nesbrøkkå 28 Seim 5912	ANSVARLIG PROJEKTERENDE: Dakark AS	A3	DATE: 24.09.21	Org. nr. 976598407
TEGNER: MG			www.byggmann.no	Tegningsnr. A20-07



TEGNINGENE MÅ IKKE KOPIERES ELLER BENYTTES VED UTFØRELSE AV ARBEIDER UTEN MEDVIRKNING FRA DAKARK AS
 TEGNINGENE ER IKKE GYLDIG UTEN KVALITETSSEKRSYSTEMET TIL DAKARK AS

LT vindu må holde formel iht. tek 17§ 13-7.
 Ag = 0,07 · ABRA / LT (Kontrollert med LT = 0,7)

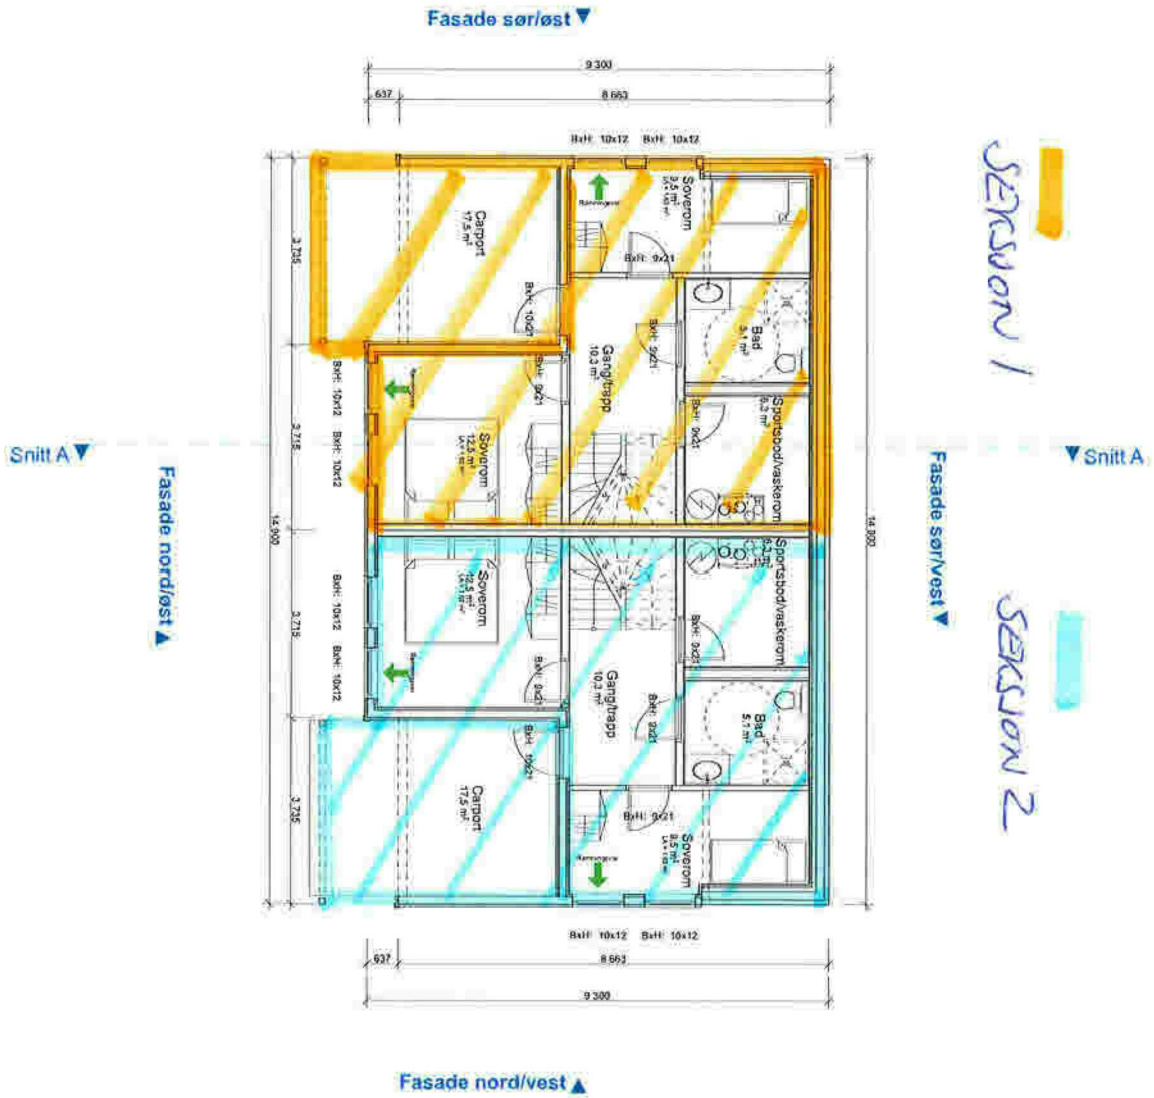

BYGGESØKNADSTEGNING
 1. ETG

Tilleshaver:	Tiltak: Alver kommune	Gnr./Bnr. 172/217
Løvarandør: Seim Bygg AS Nesbrekka 28 Seim 5912	ANSVARLIG PROJEKTERENDE: Dakark AS	A3


BYGGMANN®

MÅL: 1:100	Prosjektnr. 2007-21
DATO: 24.09.21	Obj. nr: 976598407
FERNER: MG	Tegningsskisse: A20-04
www.byggmann.no	



TEGNINGENE MÅ IKKE KOPIERES ELLER BENYTTES VED UTFØRELSE AV ARBEIDER UTEN MEDVIRKNING FRA DAKARK AS
 TEGNINGENE ER IKKE GYLDIG UTEN KVALITETSSIKRINGSYSTEMET TIL DAKARK AS

LT vindu må holde formel iht. tek 17S 13-7.
 Ag = 0,07 · ABRA / LT (kontrollert med LT = 0,7)

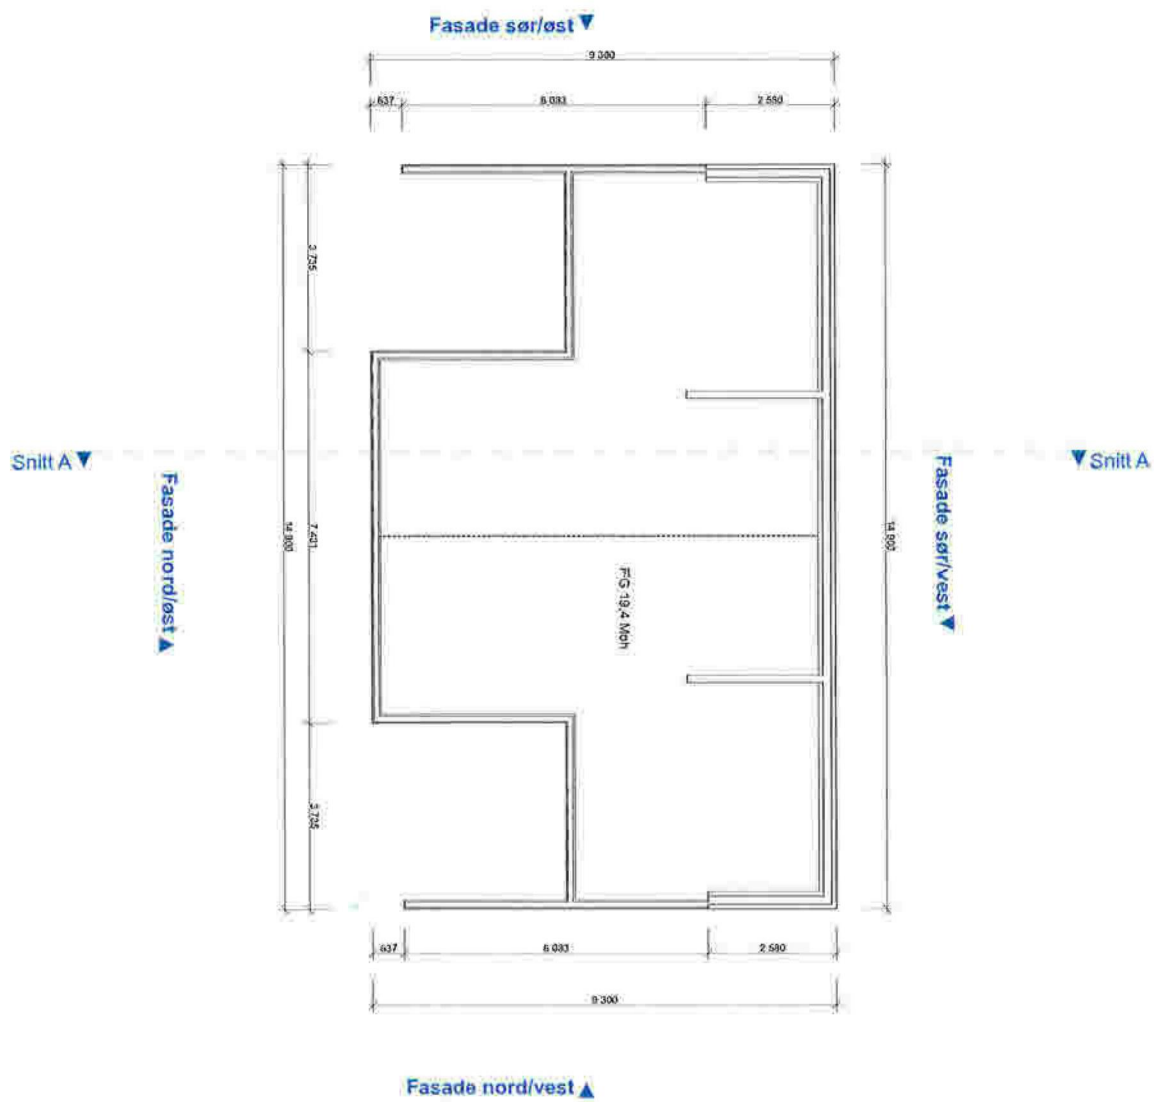

BYGGESØKNADSTEGNING
 Ringmur

Tillakshaver:		Tiltak: Alver kommune	Gnr./Bnr. 172/217		
Leverandør: Seim Bygg AS Nesbrekka 28 Seim 5912		ANSVARLIG PROSJEKTERENDE: Dakark AS	A3	DATE: 24.09.21	Dwg.-nr. 976508407
TEGNINGENE MÅ IKKE KOPIERES ELLER BENYTTES VED UTFØRELSE AV ARBEIDER UTEN MEDVIRKNING FRA DAKARK AS TEGNINGENE ER IKKE GYLDIG UTEN KVALITETSKRINGSYSTEMET TIL DAKARK AS			www.byggmann.no	Tegningsnr. A20-03	