



PROFIL NR.	137163					
Grunneier	Veg					
Markslag	Sprengstein på fjell					
Grunnforhold						
TERRENG H./TOPP VEGDEKKE	41,82	41,95	42,06	42,17	42,25	
Hor. vinkelpunktavstand i m	28,8					
Vannledning	Kumavstand i m	27,9				
	Fall i ‰	35,5				
	Kote utv. topp	40,57				41,59
Spillvannledning	Type og dim	63PE 100 SDR 11				
	Kumavstand i m	28,8				
	Fall i ‰	43,8				
Overvannledning	Kote innv. bunn	40,22				41,49
	Type og dim	110PP SDR 34,4				
	Kumavstand i m	27,5				
Overvannledning	Fall i ‰	35,7				
	Kote innv. bunn	40,57	41,47	41,87		
	Type og dim	160PP SDR 34,4				

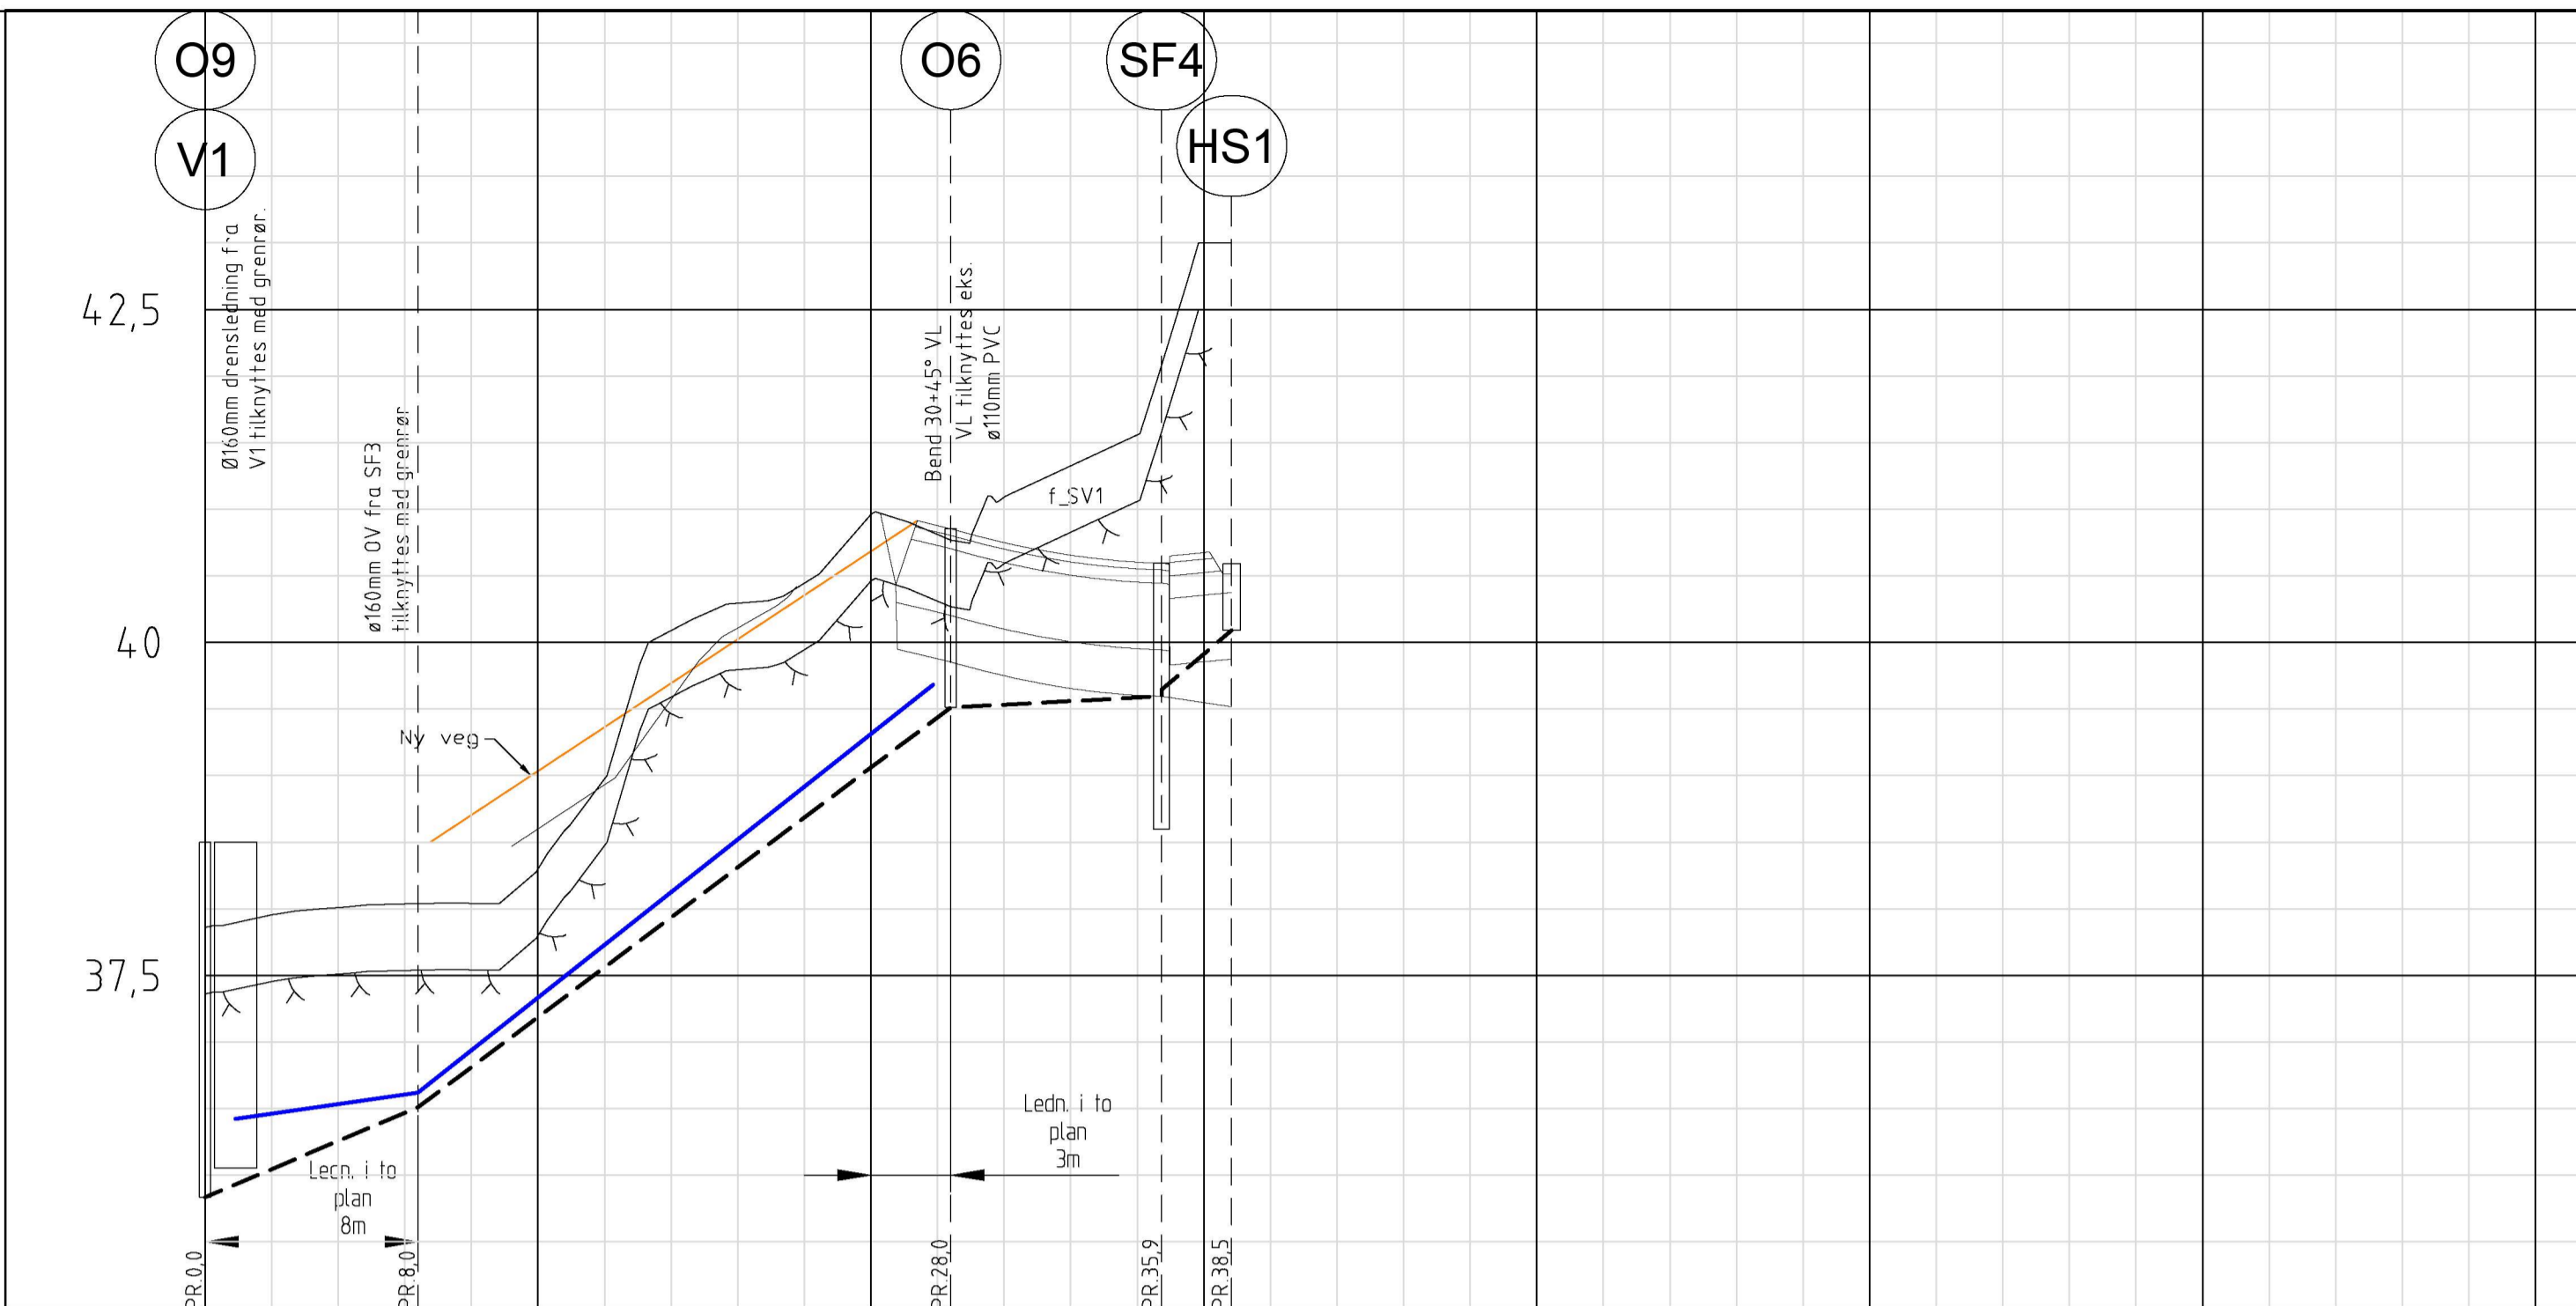

PROFIL NR.	137155										137181											
Grunneier	Veg/P-plass										Veg											
Markslag	Sprengstein på fjell										Sprengstein på fjell											
Grunnforhold																						
TERRENGHØYDE/ TOPP VEGDEKKE	37,86	37,95	38,01	38,04	38,04	38,60	38,93	39,57	40,11	40,45	40,96	40,88	40,75	40,65	40,60	40,68	40,51					
HOR. V. PUNKT i m	20,0										7,9											
VL	Kumavst. i m	6,8					19,4					7,9					2,6					
	Fall i ‰	28,8					158,2					10,6					168,9					
	Kote utv. topp	36,42	36,62					39,68					39,60					39,65				
OV	Type og dim	110PE 100 SDR 11										160PP SDR 34,4										
	Kumavst. i m	8,0					20,0					7,9					2,6					
	Fall i ‰	80,0					150,0					10,6					168,9					
OV	Kote innv. bunn	35,83	36,51					39,51					39,60					39,65				
	Type og dim	160PP SDR 34,4										160PP SDR 34,4										

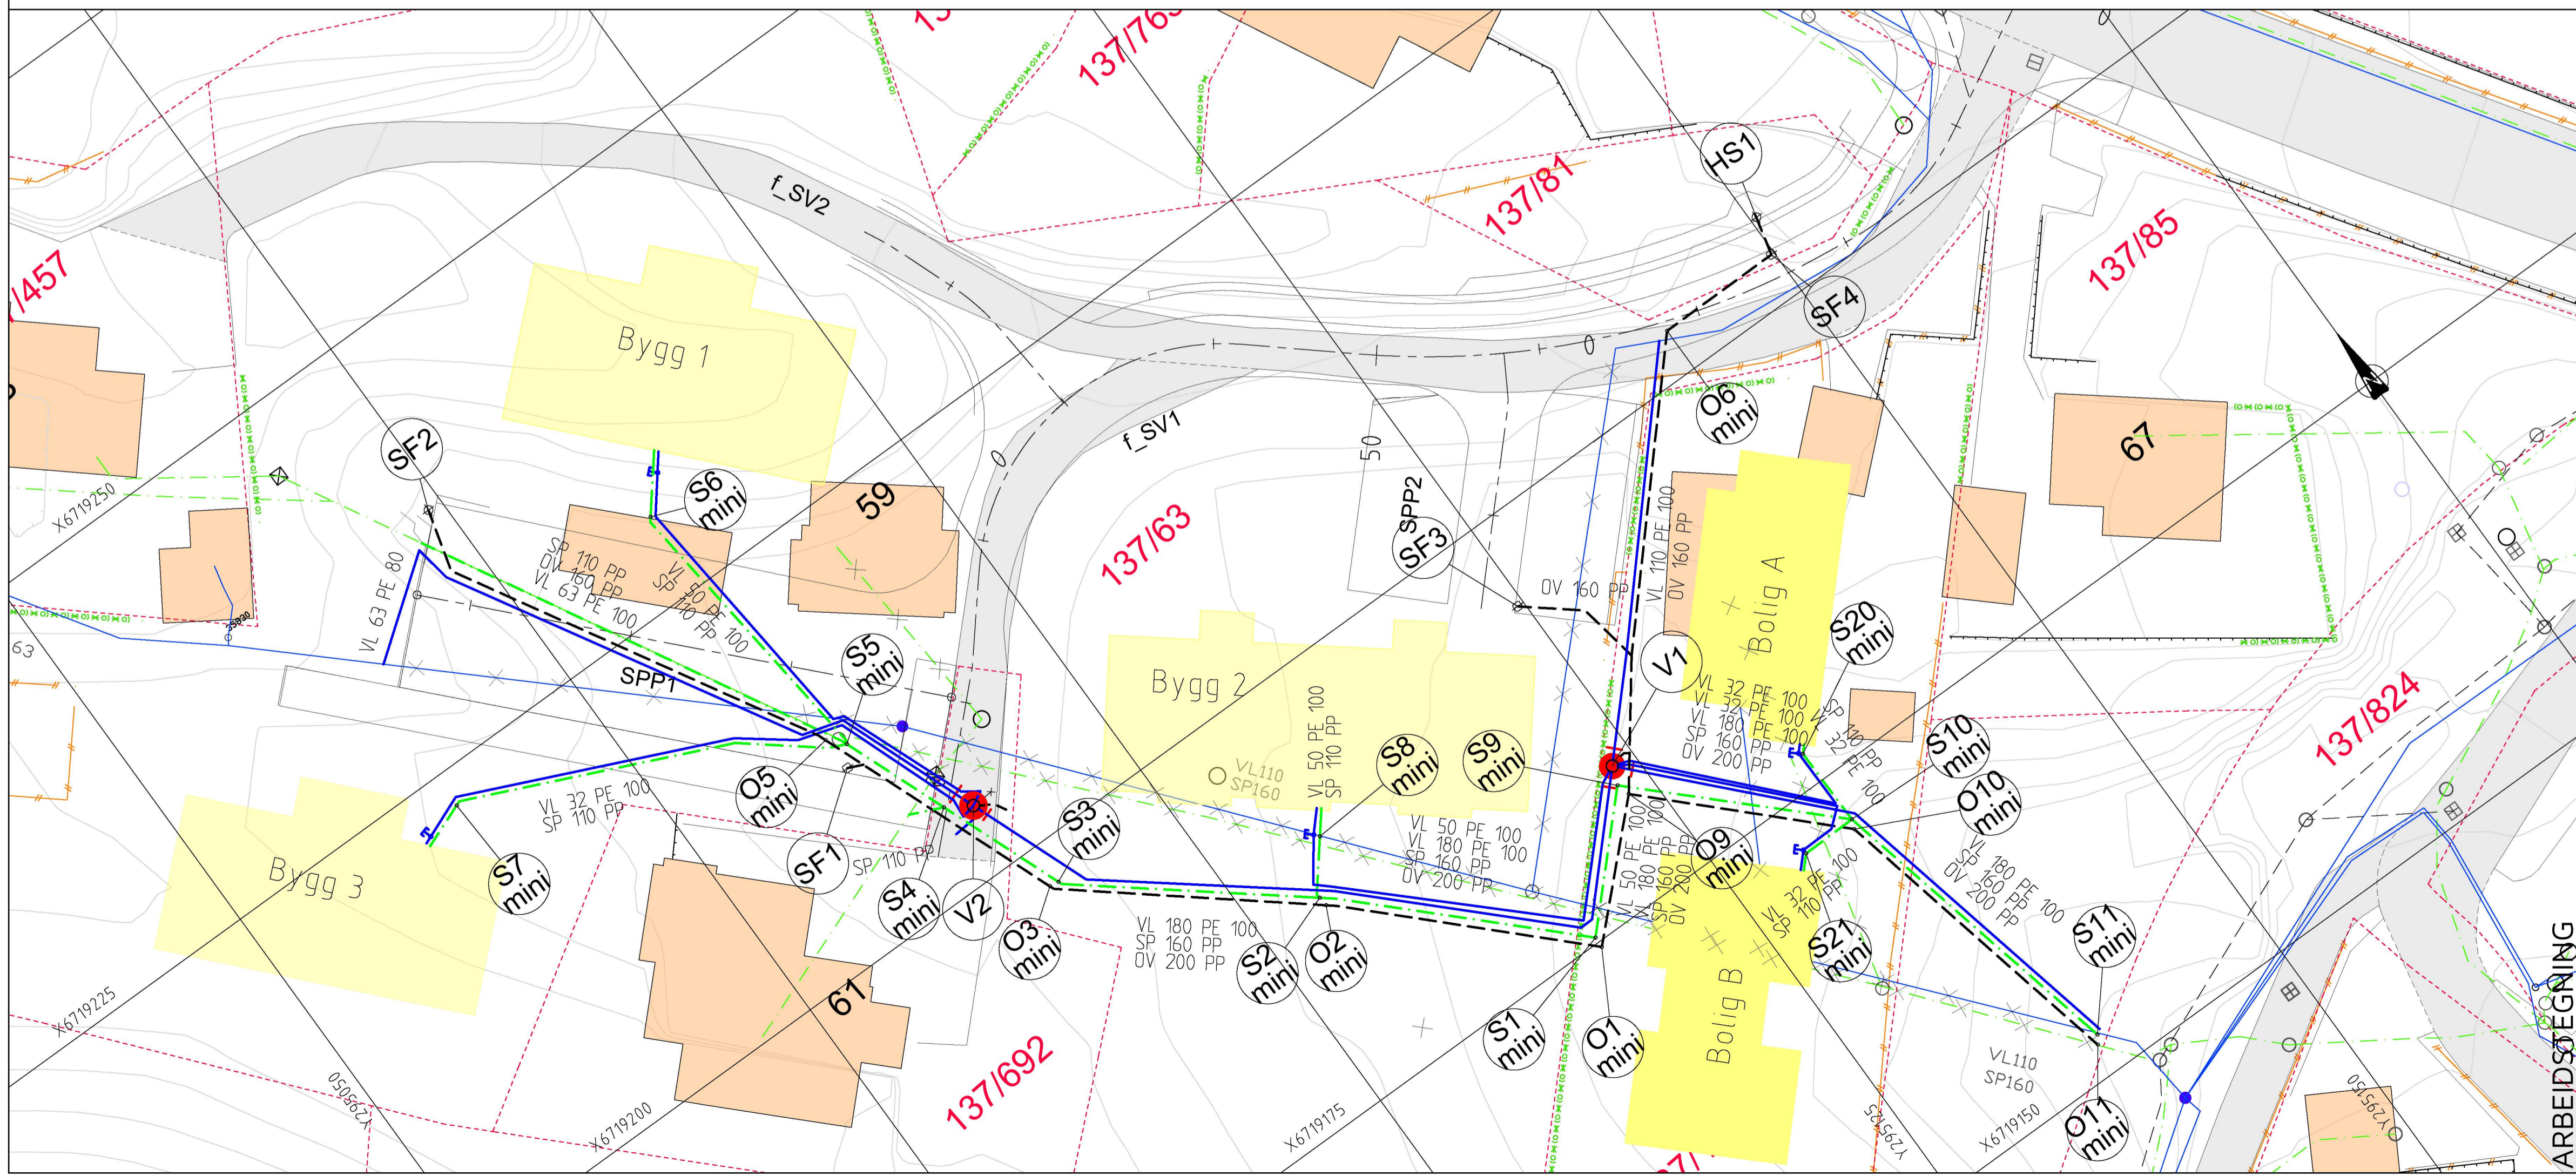

TEGNFORKLARING

- | Eksisterende | Prosjektert |
|--------------|-------------|
| | |
| | |
| | |
| | |
| | |
| | |
| | |
| | |
| | |
| | |

Rev.	Dato	Sign.	Revisjonen gjelder
C	15.03.2022	THF	Trase V1/O9-O6. Plassering kum V1 og O6. ARB.TEGN.
B	01.07.2021	HF	Kum V1/S1/O1/S9 flyttet. Kum V2/S4 flyttet. Kum SF2 flyttet.
A	16.12.2020	HF	Trase: Pkt 1 - kum V1, kum V1-pkt 7, kum V2 - pkt 7. ø50mm VL til bygg 2 fra V1.
Oppdragsgiver: Gripsgård Bygg AS			
Prosjekt: Vesleheimen Bustadfelt			
Plan og profil overvann			
Kum O5-SF2 og kum O9-SF3.			
Tegn.	Kontr.	Godk.	
HF	THF	THF	
Dato: 27.10.2020			Format: A1
Målestokk: 1:250/50			Prosjekt: 20006
Tegningsnr.: 05-592-0			Rev.: GH03
Kanalveien 5 5068 Bergen Tlf. 55 59 82 60 e-post: post@haugenvva.no			