


N:\5122401\22401\AKT\teknisk\infrastruktur\AKT\MILAY\_A01-Z-78-1XX.dwg - OddLun - Plottet: 2021-09-17 14:10:24 - LAYOUT = A01-Z-78-100 - XREF = 5122401\_VA-trase\_NVE.klipet, 5122401\_VA-trase\_NVE, 5122401\_HSP-Gjelder, 5122401\_Sysloklagen-bunnkoter, 5122401\_VA-planprofil, T-KART-Straumossen\_2D\_match\_2020-10-22, T-KART-Straumossen\_2D\_2020-10-22, T-KART-Straumossen\_Eiendomsgrenser

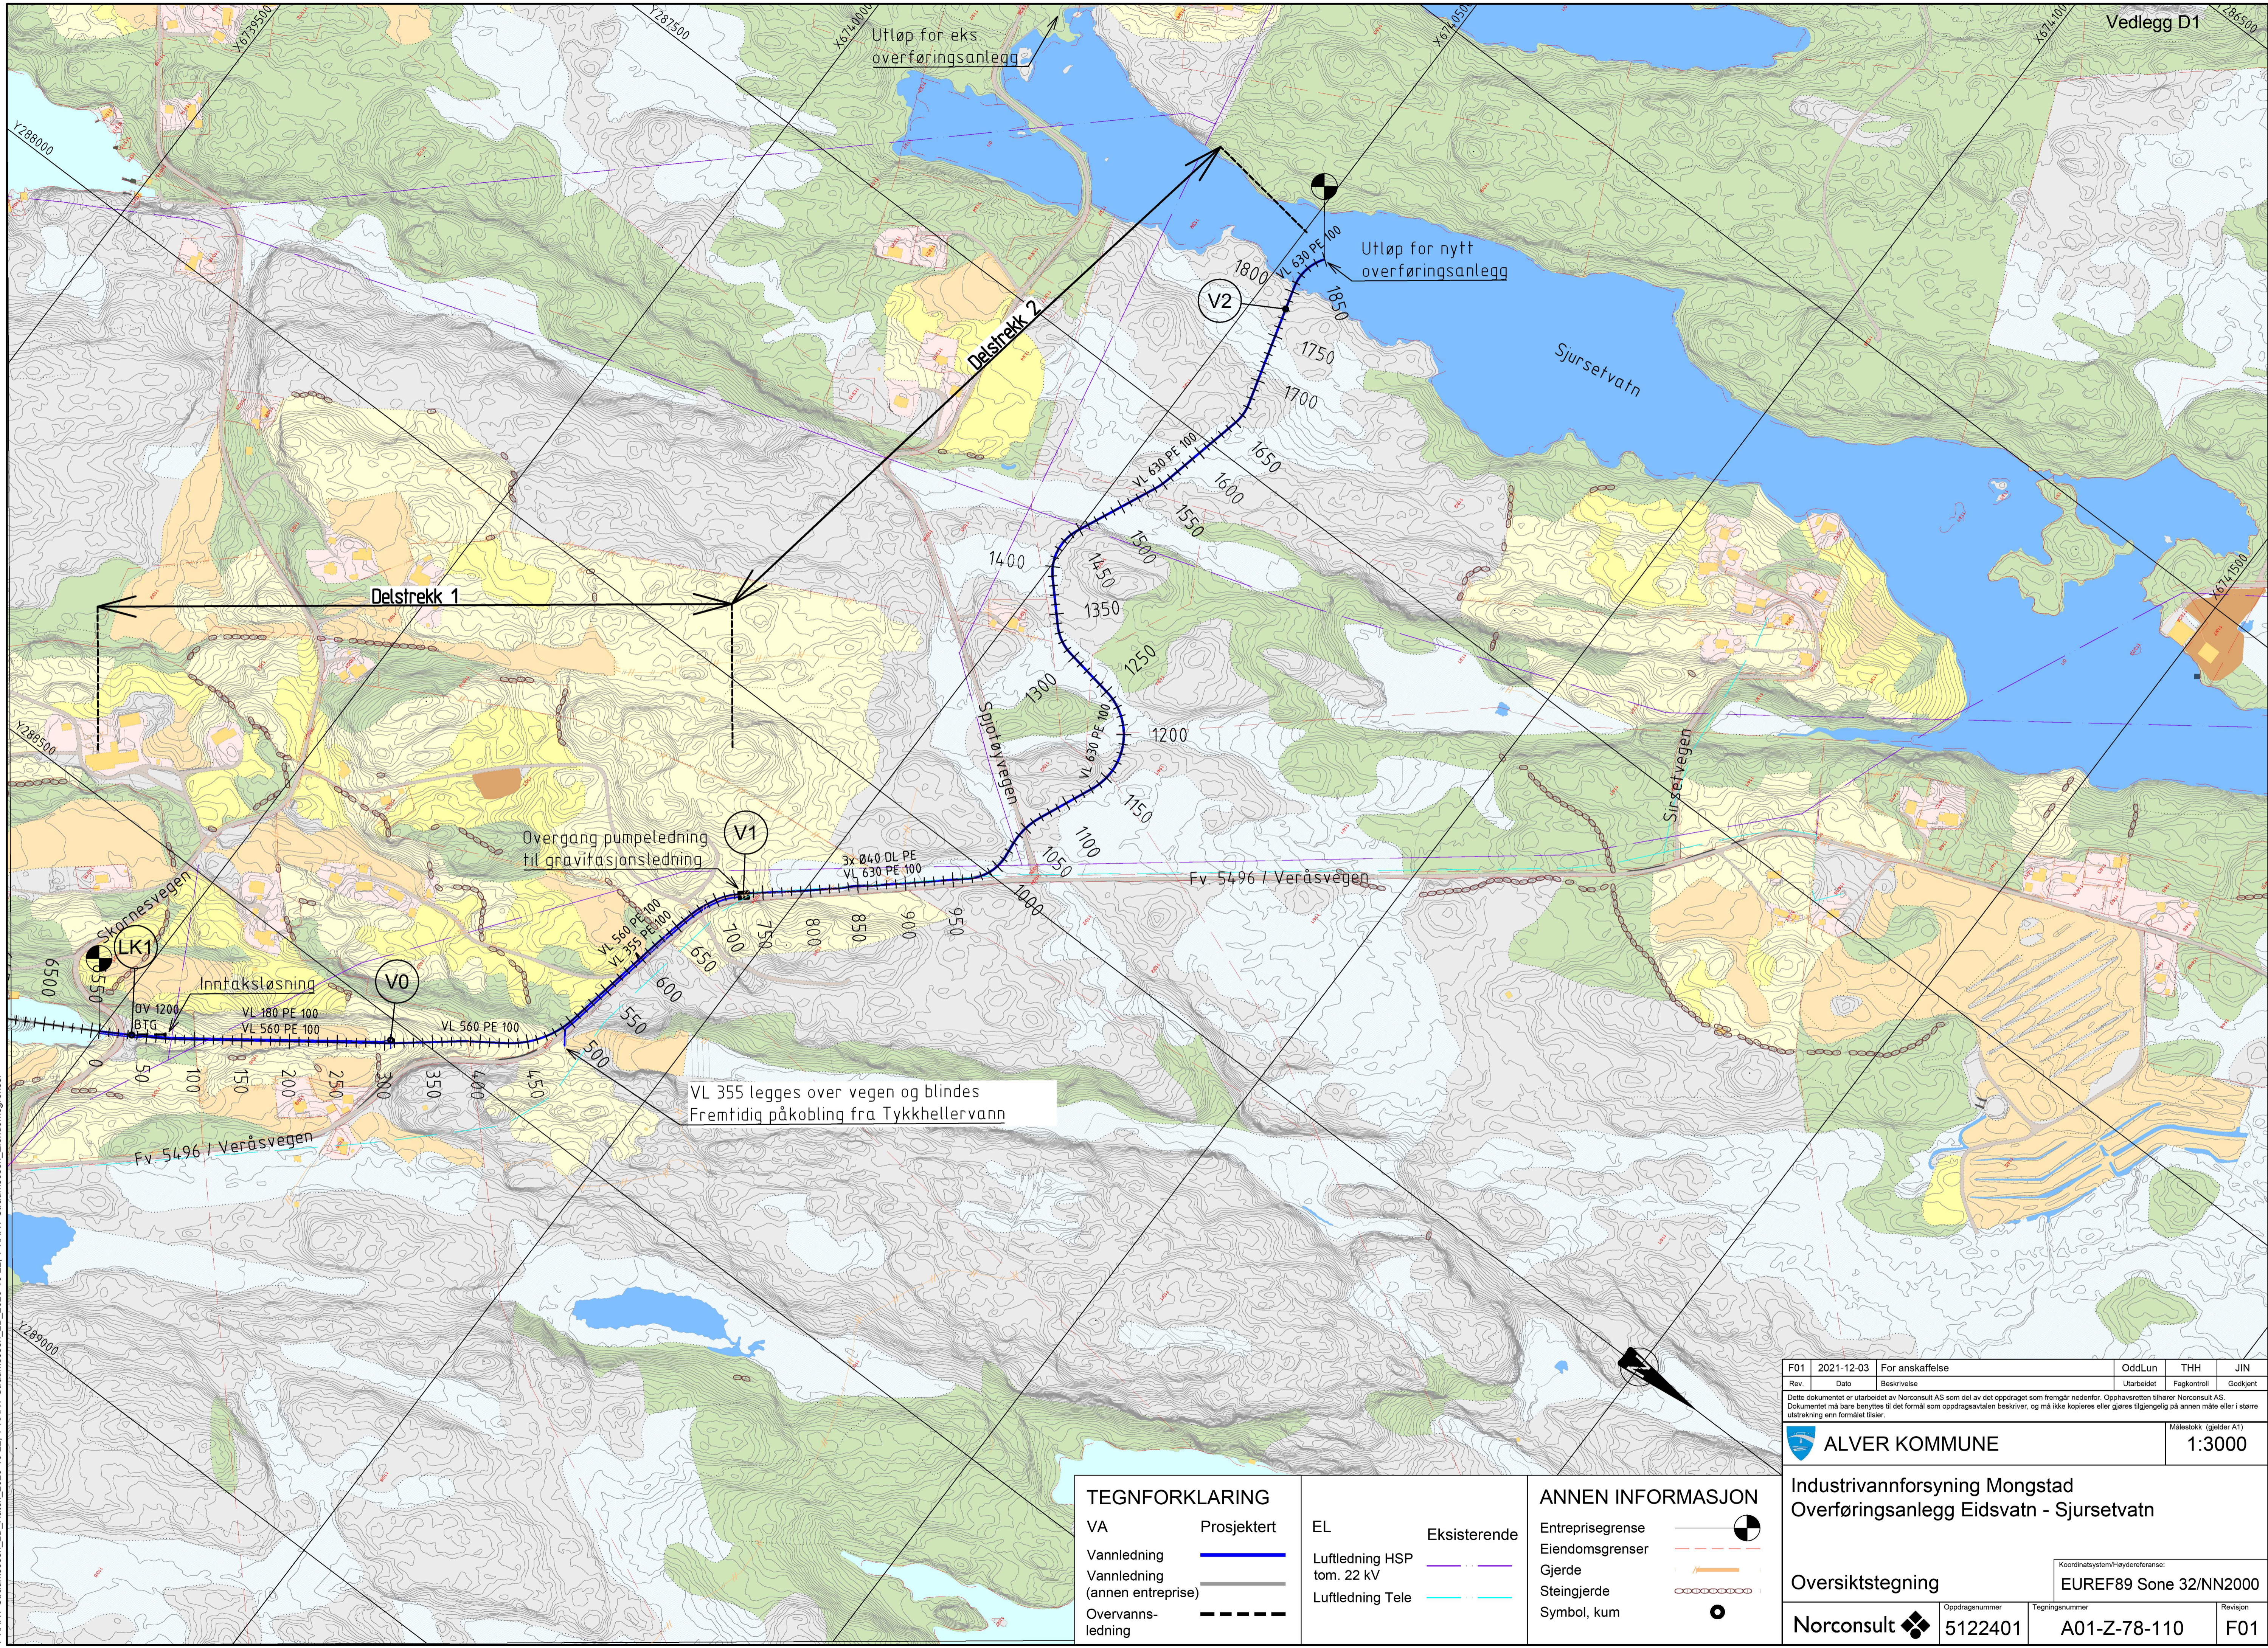

**TEGNFORKLARING**

VA	Prosjekttert	EL	Eksisterende
Vannledning		Luftledning HSP tom. 22 kV	
Vannledning (annen entreprise)		Luftledning Tele	
Overvannsledning			

**ANNEN INFORMASJON**

Entreprisegrense	
Eiendomsgrenser	
Gjerde	
Steingjerde	
Symbol, kum	

Rev.	2021-12-03	For anskaffelse	OddLun	THH	JIN
Rev.	Dato	Beskrivelse	Utarbeidet	Fagkontroll	Godkjent
<small>                 Dette dokumentet er utarbeidet av Norconsult AS som del av det oppdraget som fremgår nedenfor. Opphavsretten tilhører Norconsult AS. Dokumentet må bare benyttes til det formål som oppdragsavtalen beskriver, og må ikke kopieres eller gjøres tilgjengelig på annen måte eller i større utstrækning enn formålet tilsier.             </small>					
<b>ALVER KOMMUNE</b>					Målestokk (gjelder A1) <b>1:3000</b>

**Industri vannforsyning Mongstad**  
**Overføringsanlegg Eidsvatn - Sjursetvatn**

Oversiktstegning

Koordinatsystem/Høydereferanse:  
 EUREF89 Sone 32/NN2000

Norconsult	Oppdragsnummer 5122401	Tegningsnummer A01-Z-78-110	Revisjon F01
------------	---------------------------	--------------------------------	-----------------