



Detaljteikningar for avkøyrslø


Detaljteikning for avkøyrslø

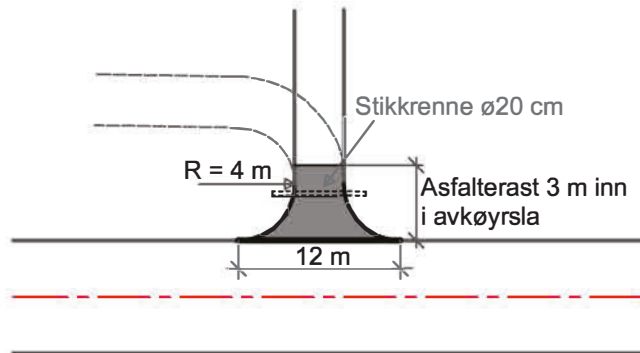

Lengdeprofil for avkøyrslø

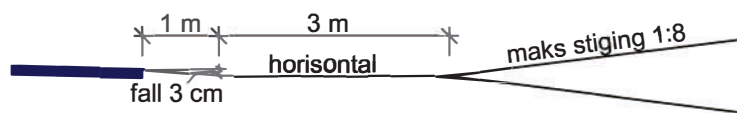

Avkøyrslø over fortø

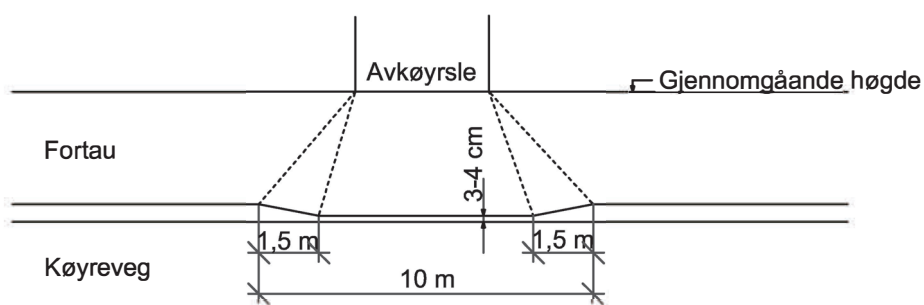

Frisiktsone

Detaljteikning for avkøyrslø

Vedlegg:

7

Mål:

Ikkje i målestokk

Vegnorm Hordaland 2017