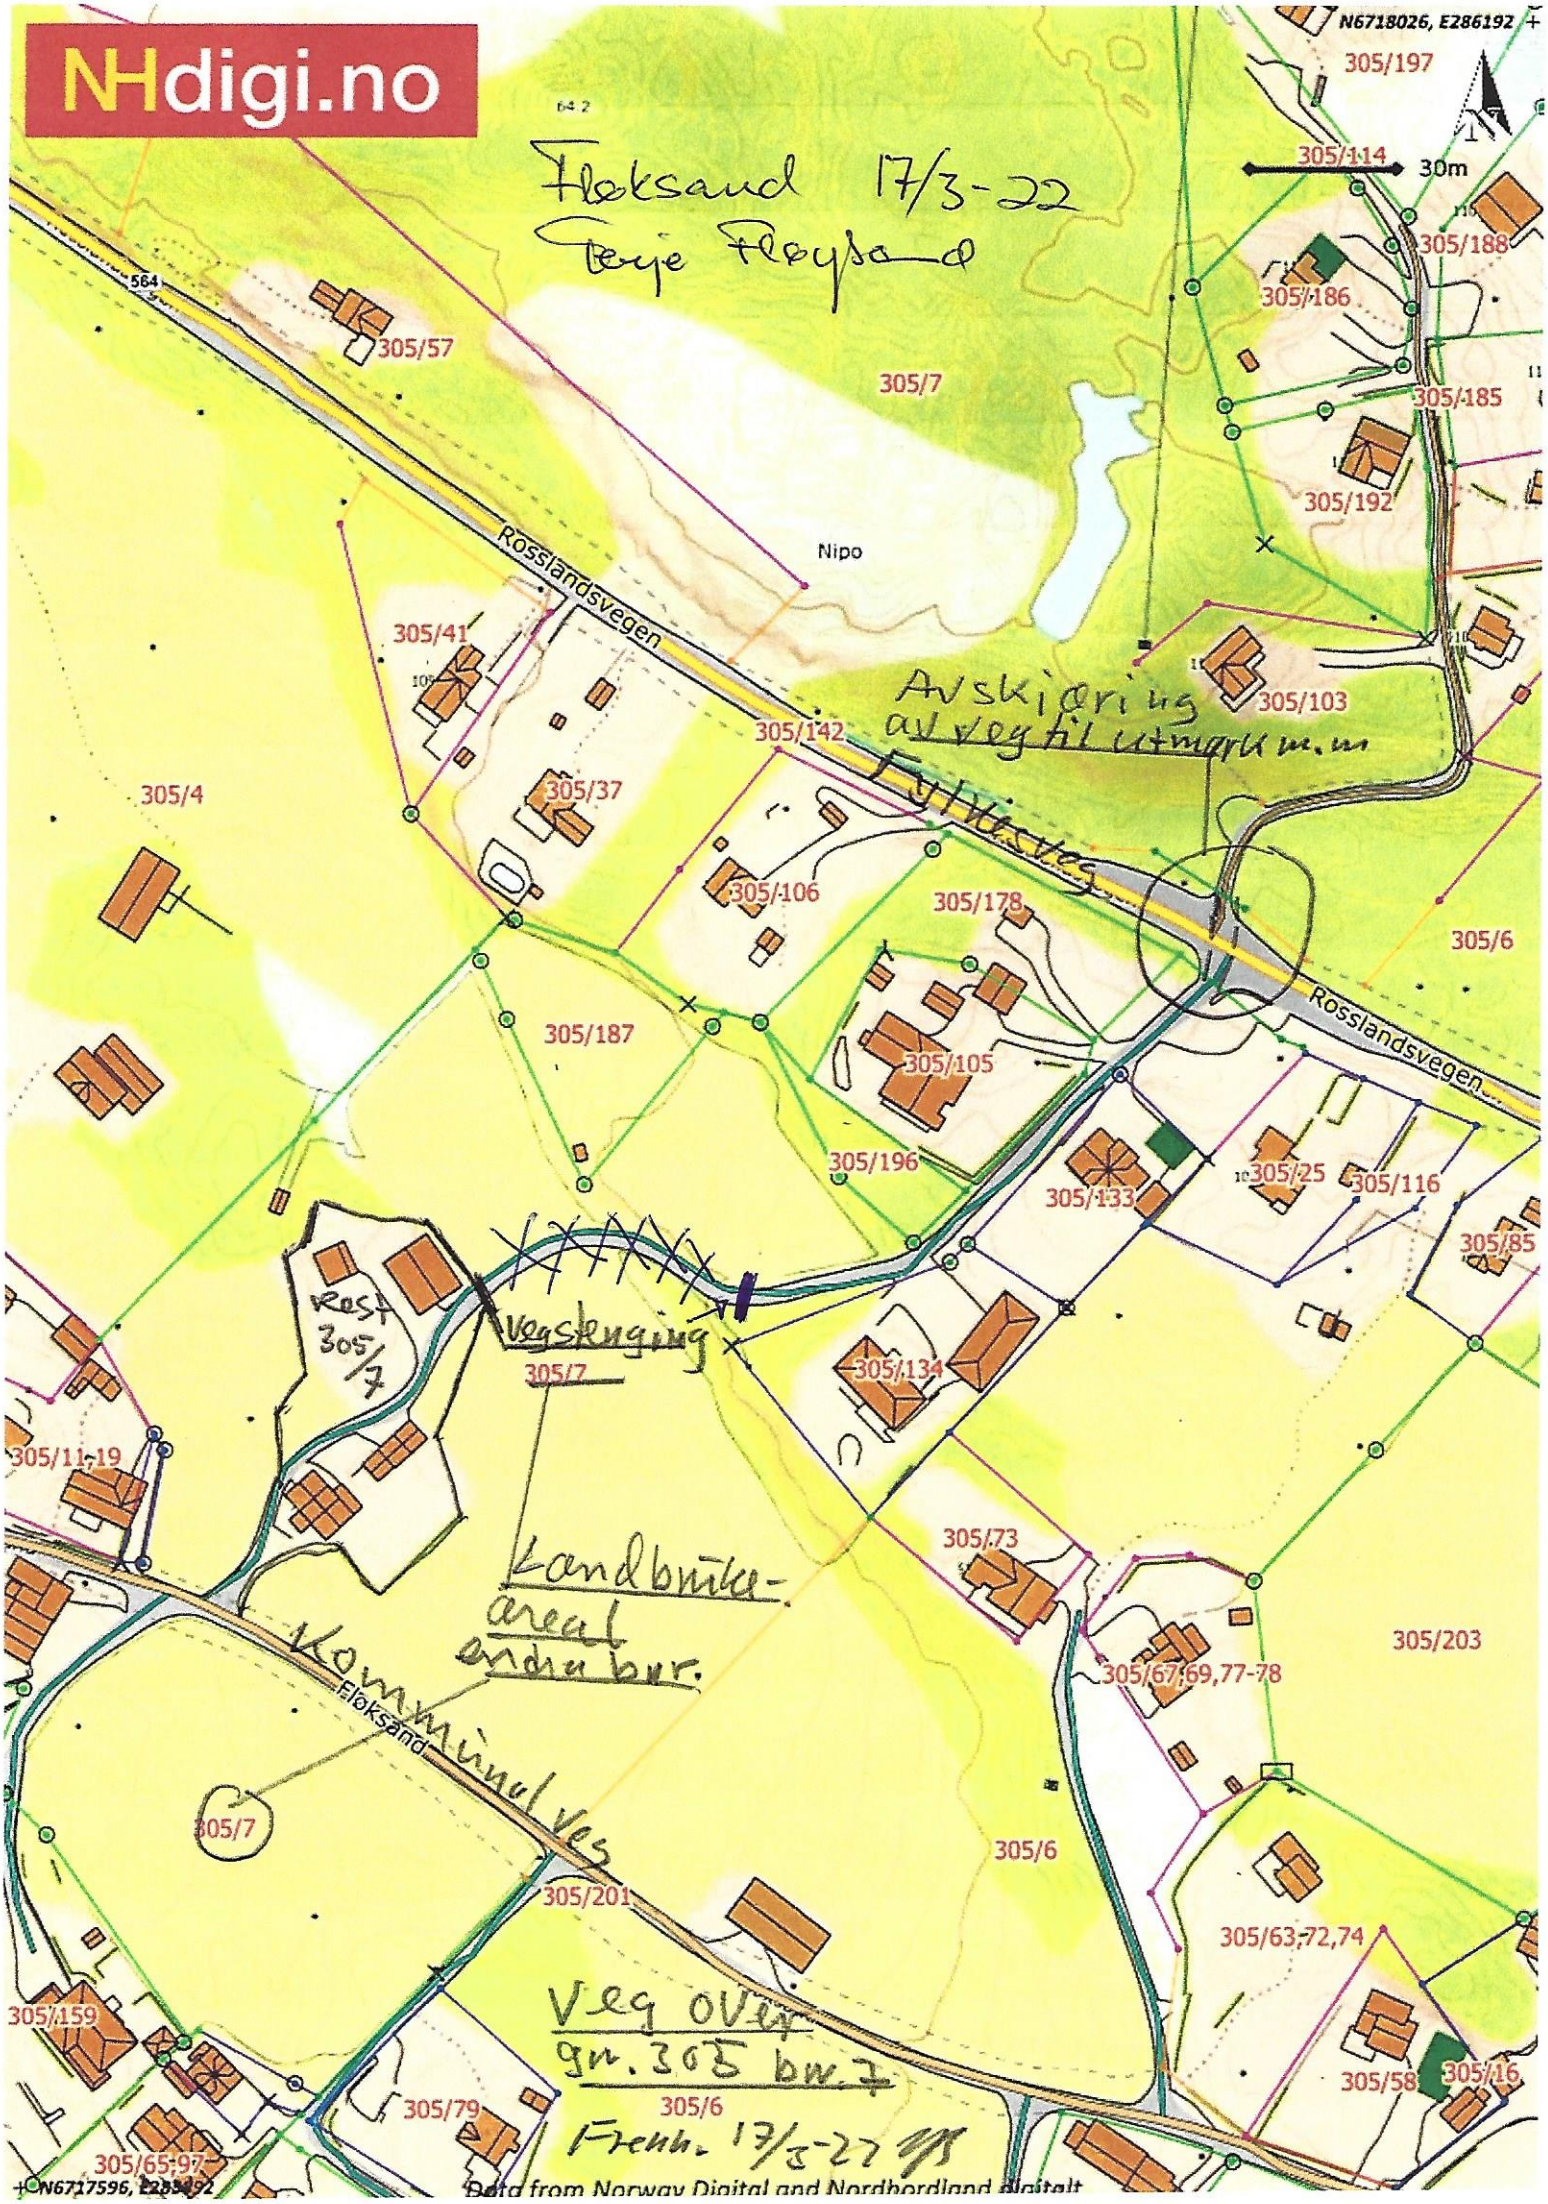
NHdigi.no
Floksand 17/3-22
Terje Floysand
N6718026, E286192
305/197
305/114
30m
305/188
305/186
305/185
305/192
305/57
305/7
Nipo
Rosslandsvegen
305/41
305/142
305/103
Avskjæring av veg til utmarksm.m
305/4
305/37
305/106
305/178
305/6
305/187
305/105
Rosslandsvegen
305/196
305/133
305/25
305/116
305/85
Rest 305/7
Vegstenging
305/7
305/134
305/11-19
305/73
Landbruks-areal andre bnr.
305/203
Kommunal veg
Floksand
305/67,69,77-78
305/7
305/6
305/201
305/63,72,74
305/159
Veg over gn. 305 bn. 7
305/58
305/16
305/6
Frenh. 17/3-22
305/79
305/65,97
N6717596, E285892
Data from Norway Digital and Nordhordland digitalt