










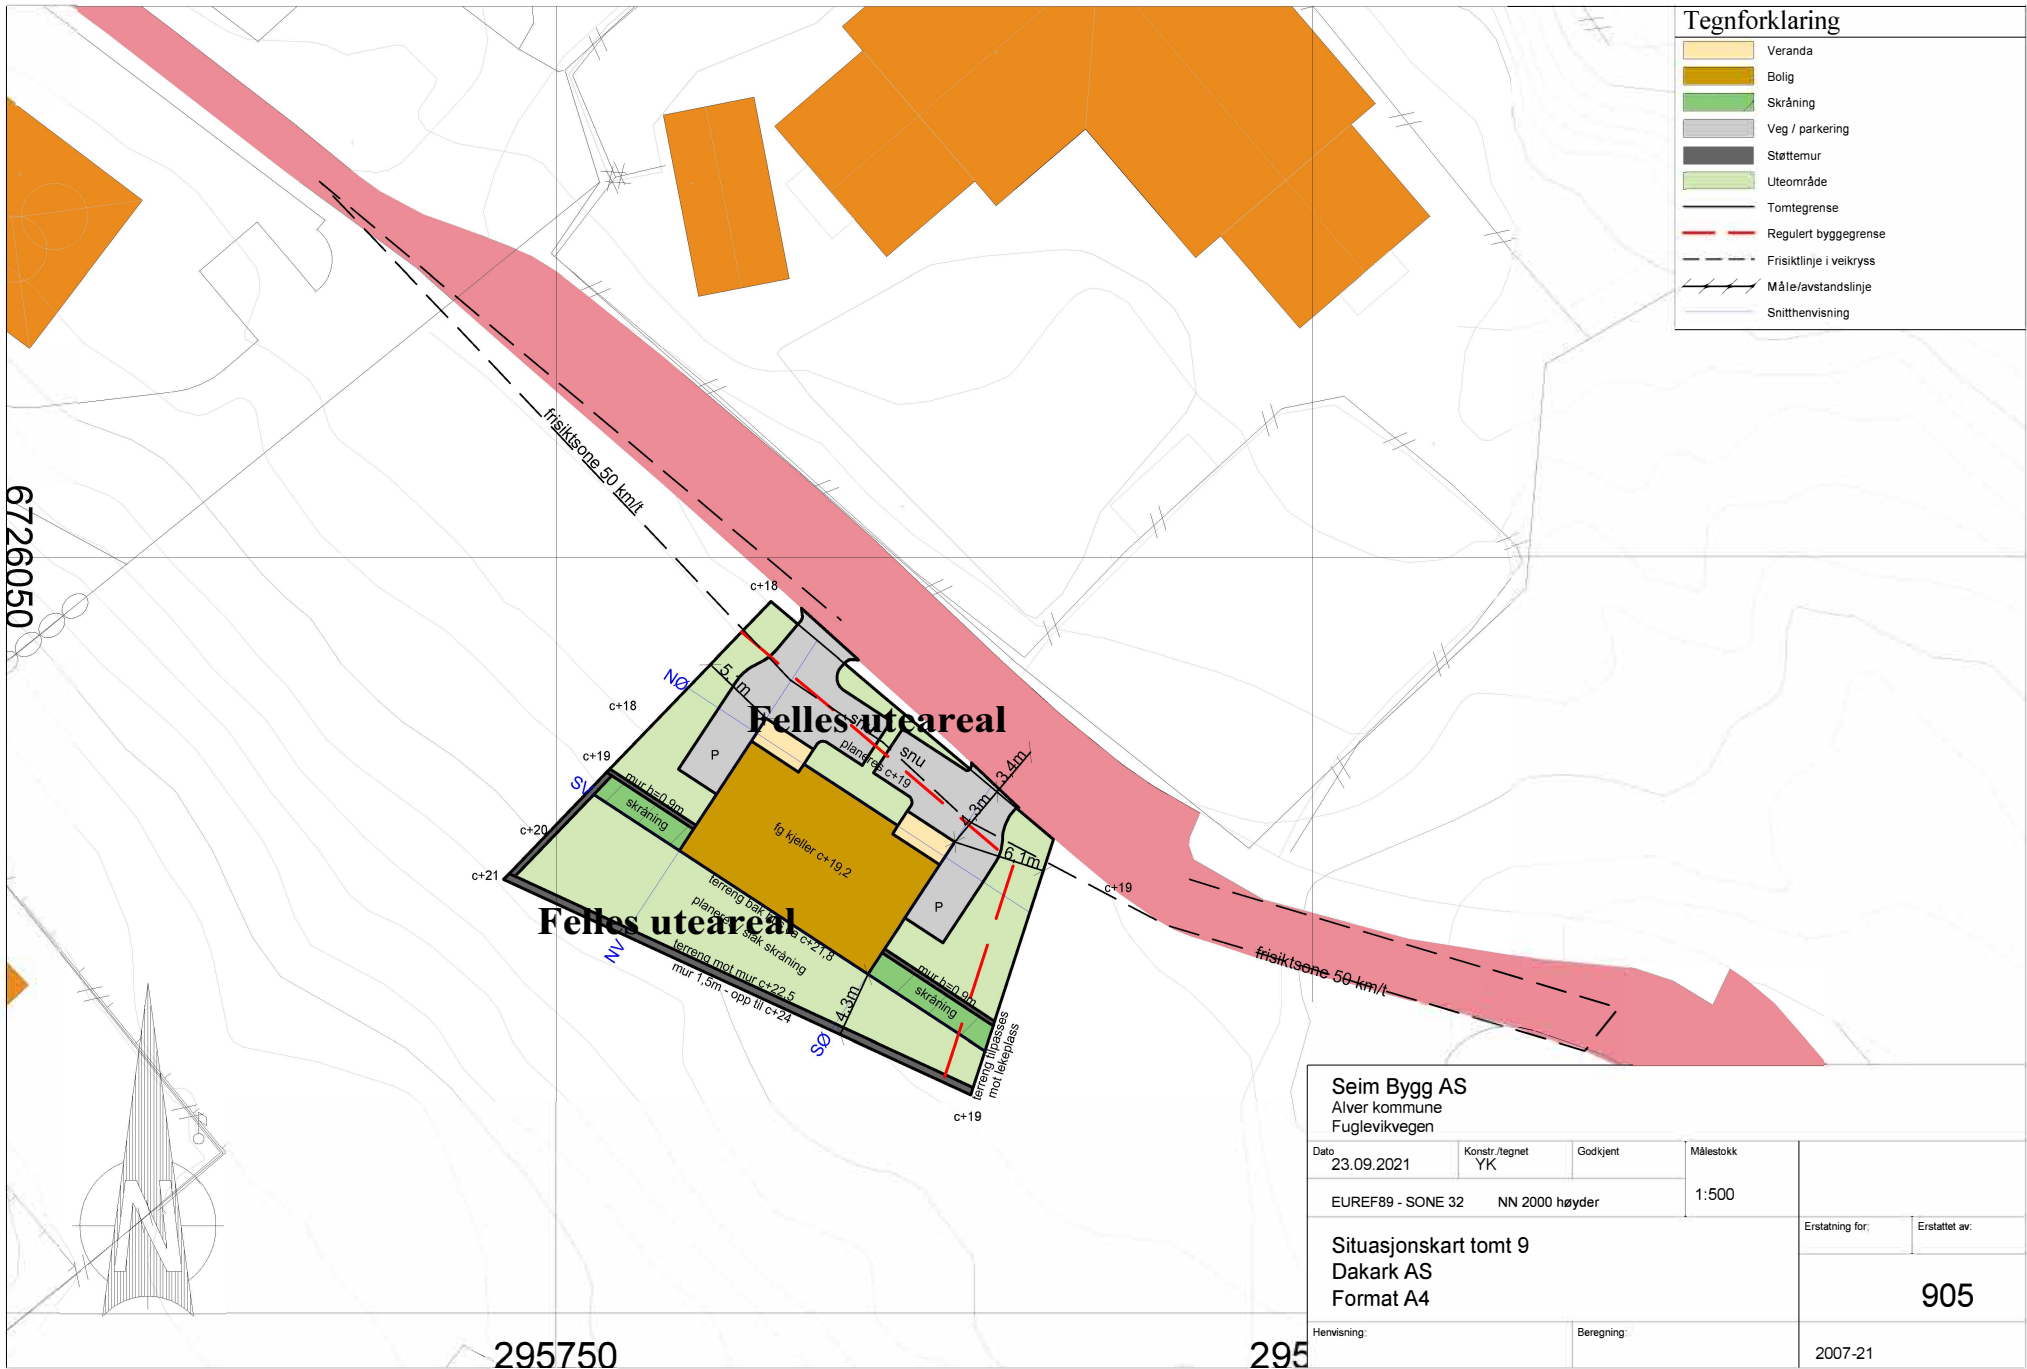


Tegnforklaring

-  Veranda
-  Bolig
-  Skråning
-  Veg / parkering
-  Støttemur
-  Uteområde
-  Tomtegrense
-  Regulert byggegrense
-  Frisiktlinje i veikryss
-  Måle/avstandslinje
-  Snitthvisning



Seim Bygg AS					
Alver kommune					
Fuglevikvegen					
Dato	Konstr./tegn	Godkjent	Målestokk		
23.09.2021	YK		1:500		
EUREF89 - SONE 32		NN 2000 høyder			
Situasjonskart tomt 9				Erstatning for:	
Dakark AS				Erstattet av:	
Format A4				905	
Henvisning:		Beregning:		2007-21	

6726050

295750

295