


Seksjon I

Seksjoneringstegning: Underetasje B1

Bygningens yttermål er til utvendig kledning eller mur.
Bygningens innermål er til bindingsverk innvendig.

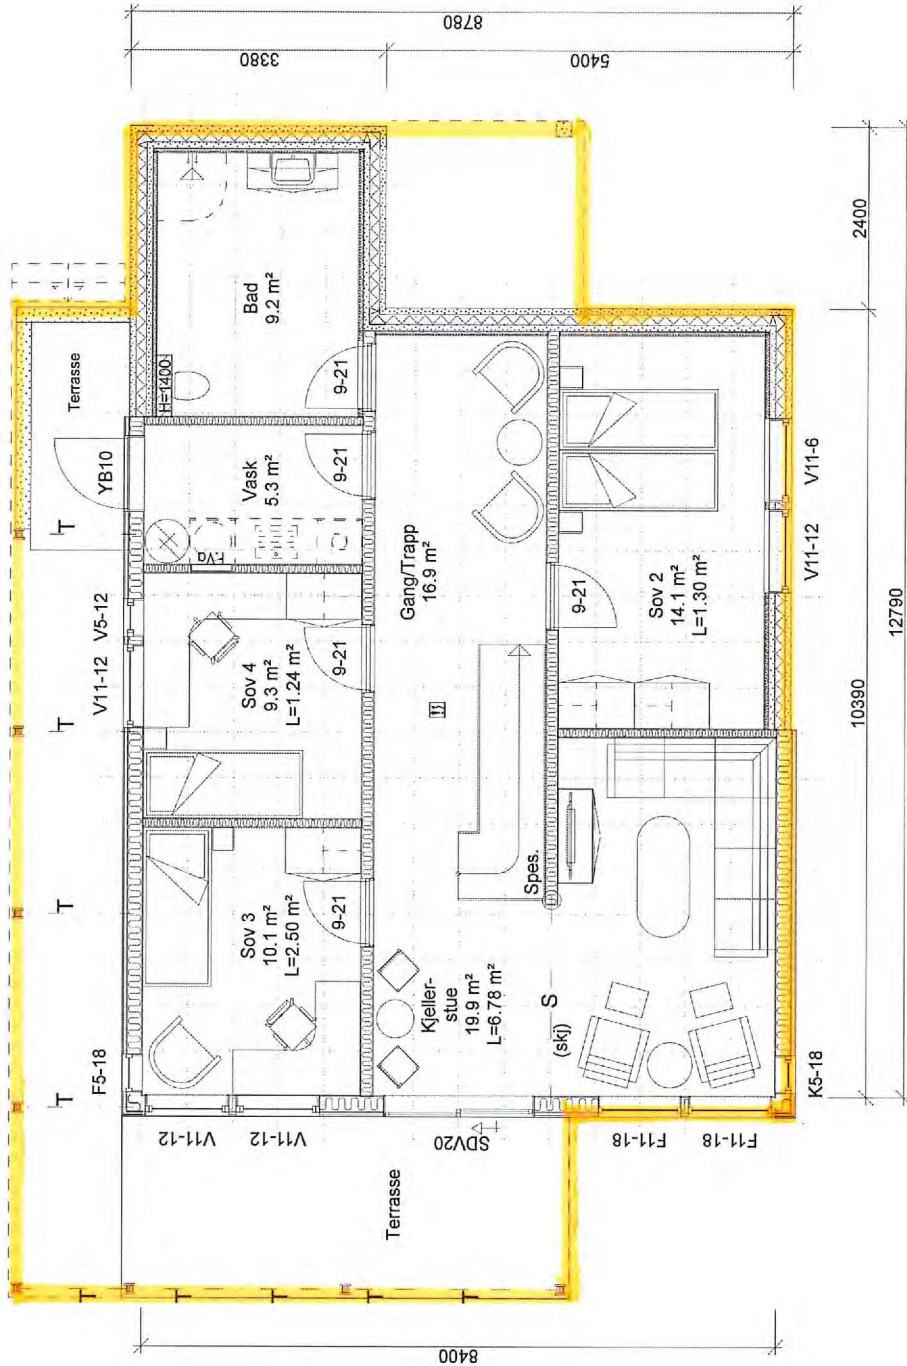

Denne tegningen tilhører Hedalm Anebyhus AS og kan ikke benyttes uten skriftlig samtykke.

| | | | |
|------------------------|-----------------------------------|---------------|------------|
| Tilaksnavn: | Fløssvika Utvikling AS | | |
| Byggeplass/(Gnr./Bnr): | Luna 1, Leknesvegen, 5915 Hjeltnå | | |
| Hustype: | Arknr. | Plan u.etasje | 195/235 |
| Utg. Luna | 502 | Plan u.etasje | |
| Målestokk | SPnr. | Dato: | 16.11.2017 |
| 1 : 100 | SP00547 | Sign.: | FBA |
| | PN0974 | Tegn.nr.: | 8494 |
| | E-nr.: | Rev.: | |
| | E1:85 | | |




DATA DESIGN SYSTEM

Seksjon 1

Seksjonerstegning: Hovedetasje B1

Bygningens yttermål er til utvendig kledning eller mur.
Bygningens innermål er til bindingsverk innvendig.

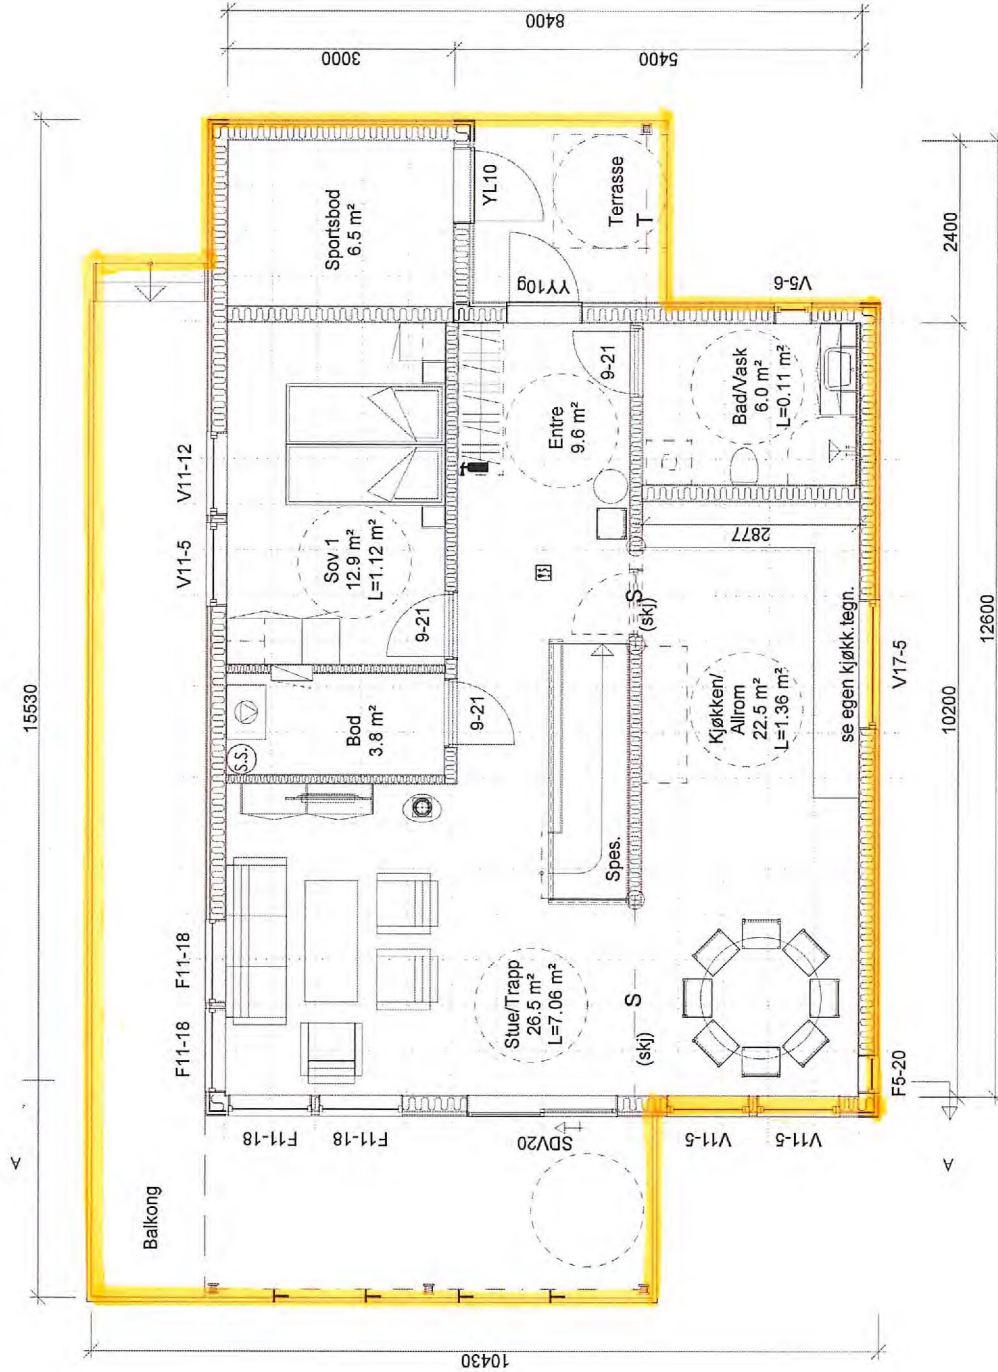

Denne tegningen tilhører Hedalm Anebyhus AS og kan ikke benyttes uten skriftlig samtykke.

Tilraskshaver:
Byggeplass/(Gnr./Bnr):
Flussvika Utvikling AS
Luna 1, Leknesvegen, 5915 Hjeltnes
Hustype:
Utg. Luna

Arknr.: 503
Plan 1. etasje

195/235

Målestokk
1 : 100

SPnr.: SP00547
Proj. nr.: PN0974
E-nr.: E1-85


Dato: 16.11.2017
Sign.: FBA
Tegn.nr.: 8494
Rev.:

HEDALM
ANEBYHUS

Seksjon 2

Seksjoneringstegning: Underetasje B2

Bygningens yttermål er til utvendig kledning eller mur.
Bygningens innermål er til bindingsverk innvendig.

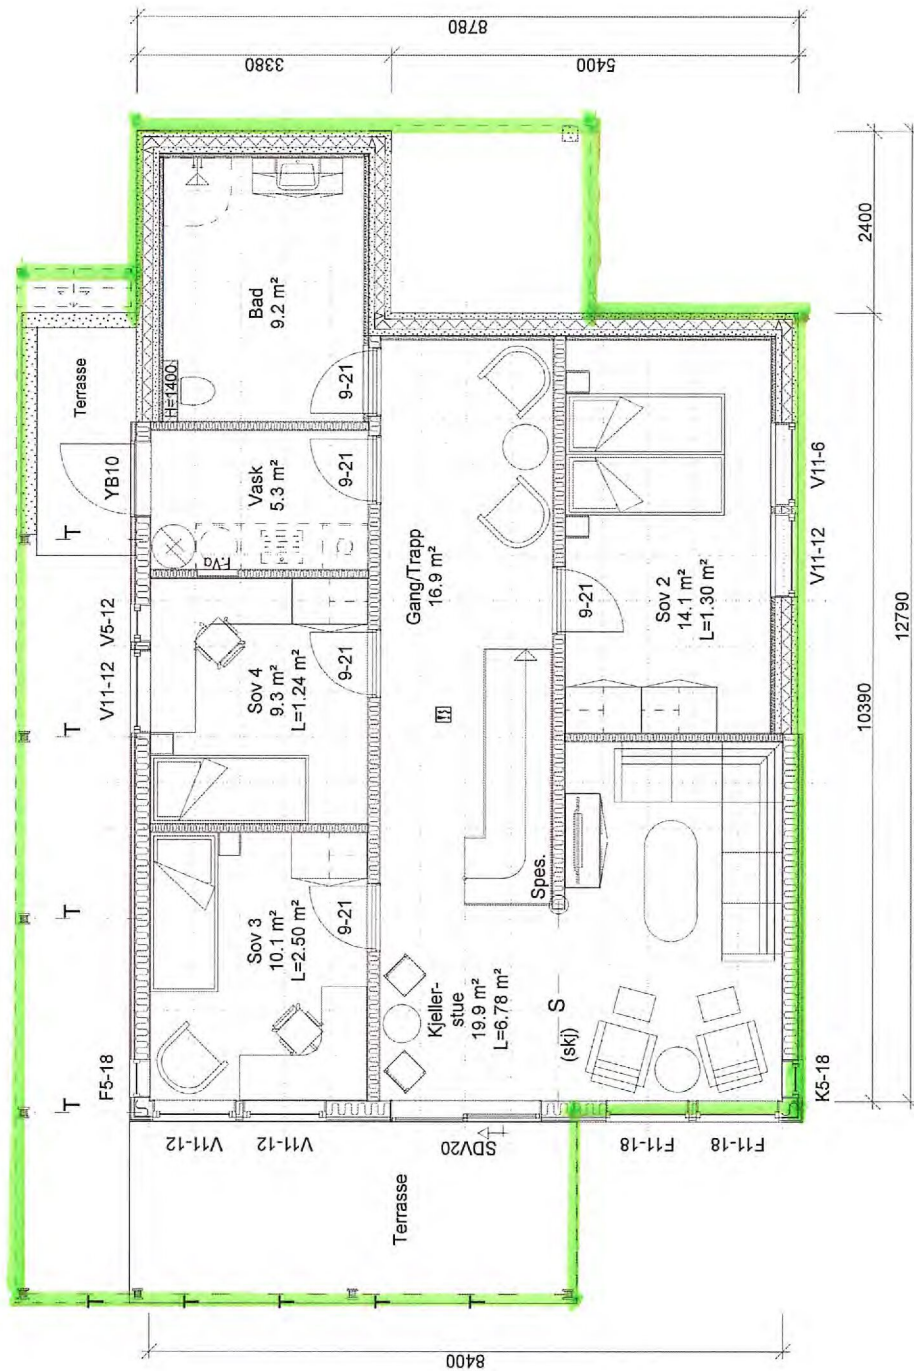

Denne tegningen tilhører Hedalm Anebyhus AS og kan ikke benyttes uten skriftlig samtykke.


| | | | | | | | |
|--|--|----------------------|--|---------------------|--|---------------------|--|
| Tillakshaver: Fløssvika Utvikling AS | | Målestokk 1 : 100 | | SP-nr. SP00547 | | Dato: 16.11.2017 | |
| Byggeplass/(Gnr./Bnr): Luna 2, Leknesvegen, 5915 Hjeltnås | | 195/235 | | Proj. nr. PN0975 | | Sign.: FBA | |
| Hustype: Utg. Luna | | Arknr. 502 | | E-nr.: E1-85 | | Tegn.nr.: 8495 | |
| Plan u.etasje | | | | | | Rev.: | |



Seksjon 2

Seksjoneringstegning: Hovedetasje B2

Bygningens yttermål er til utvendig kledning eller mur.
Bygningens innermål er til bindingsverk innvendig.

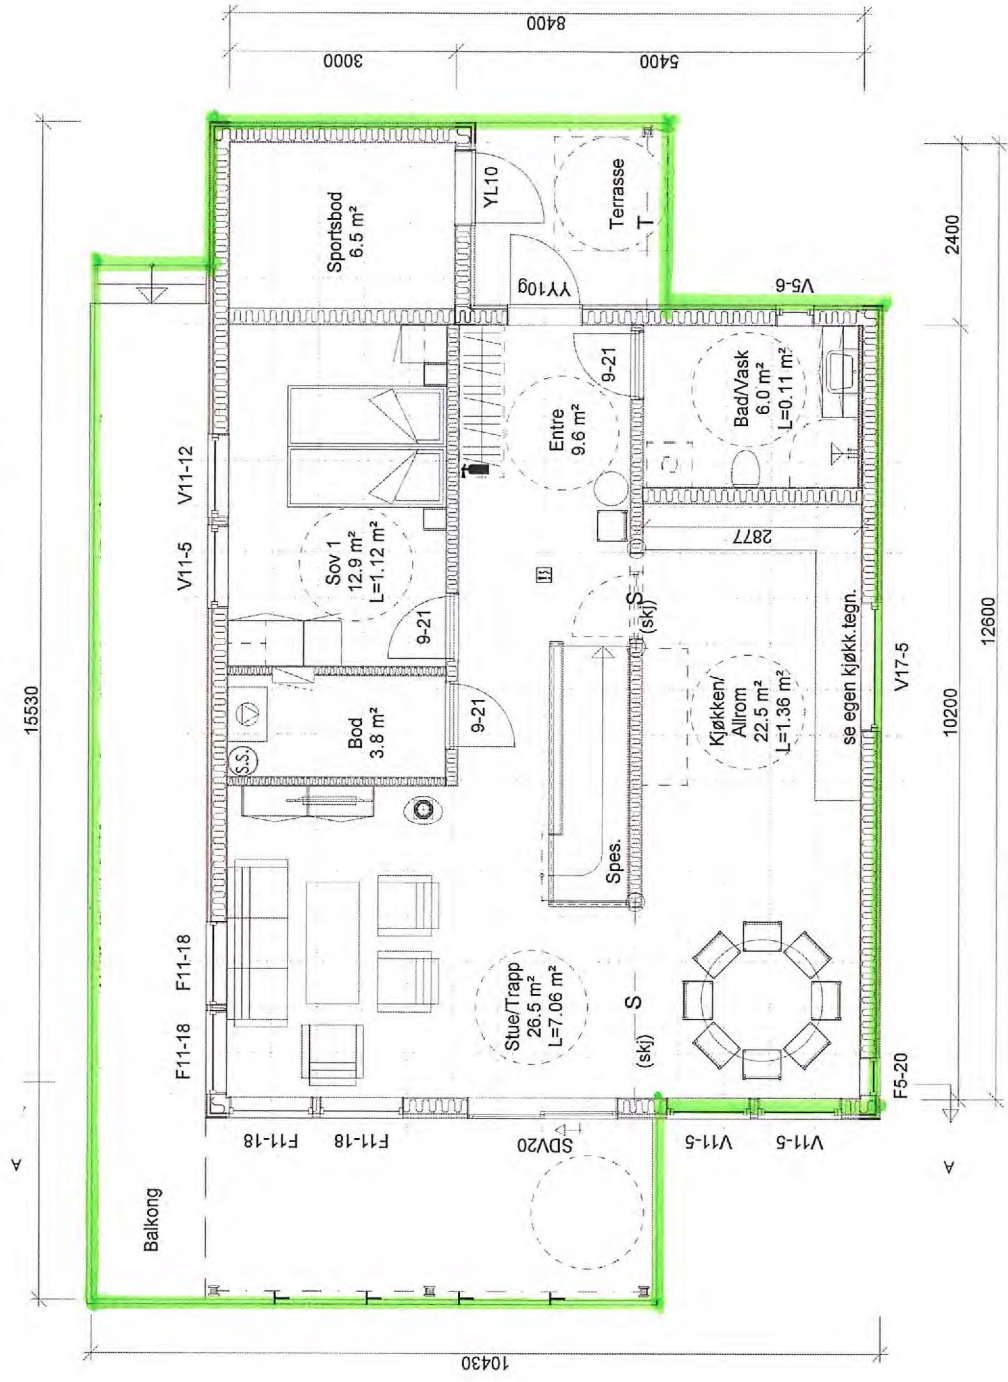

Denne tegningen tilhører Hedalm Anebyhus AS og kan ikke benyttes uten skriftlig samtykke.


| | | | | | |
|------------------------------------|--|-----------|--|------------|--|
| Tilleggshaver: | | SPnr. | | Dato: | |
| Fløssvika Utvikling AS | | SP00547 | | 16.11.2017 | |
| Byggeplass/(Gnr./Bnr): | | Proj. nr. | | Sign.: | |
| Luma 2, Leknesvegen, 5915 Hjeltnås | | PN0975 | | FBA | |
| Hustype: | | E-nr.: | | Tegn.nr.: | |
| Utg. Luma | | E1:85 | | 8495 | |
| Arknr.: | | Målestokk | | Rev.: | |
| 503 | | 1 : 100 | | 8495 | |
| Plan 1. etasje | | 195/235 | | FBA | |



Seksjon 3

Seksjoneringstegning: Hovedetasje B3

Bygningens yttermål er til utvendig kledning eller mur.
Bygningens innermål er til bindingsverk innvendig.

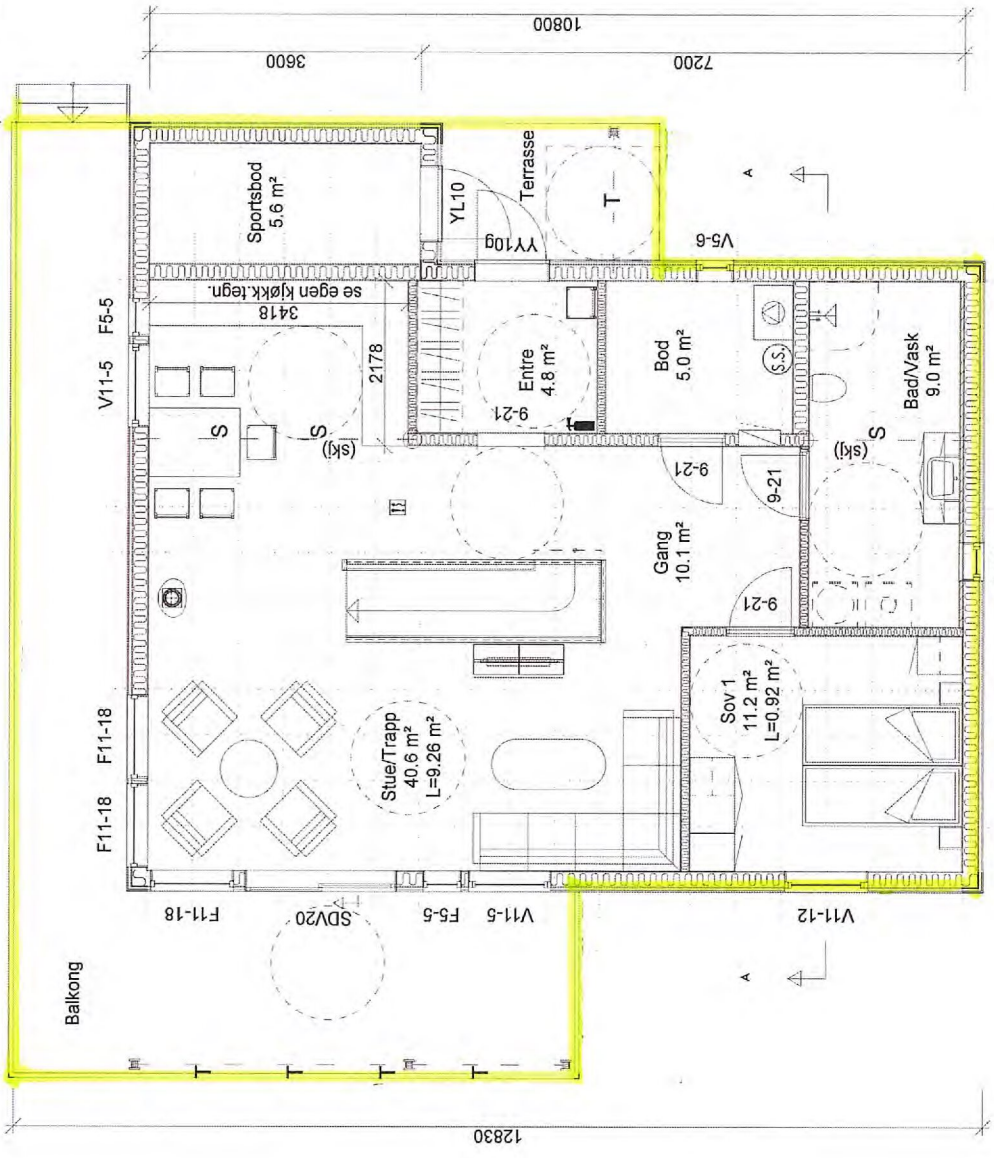

Denne tegningen tilhører Hedalm Anebyhus AS og kan ikke benyttes uten skriftlig samtykke.
Tilleggshaver:

Byggeplass/(Gnr./Bnr):
Luna 3, Leknesvegen, 5915 Hjeltnes

Husstype:
Utg. Luna

Arknr.
503

Plan 1. etasje

195/235

Målestokk
1 : 100

SPnr.
SP00597

Proj. nr.
PN0977

Enr.:
E1:84

Tegn.nr.:
8497

Dato:
16.11.2017

Sign.:
FBA


Rev.:
Rev.:



Seksjon 3

Seksjoneringstegning: Underetasje B3

Bygningens yttermål er til utvendig kleddning eller mur.
Bygningens innermål er til bindingsverk, innvendig.

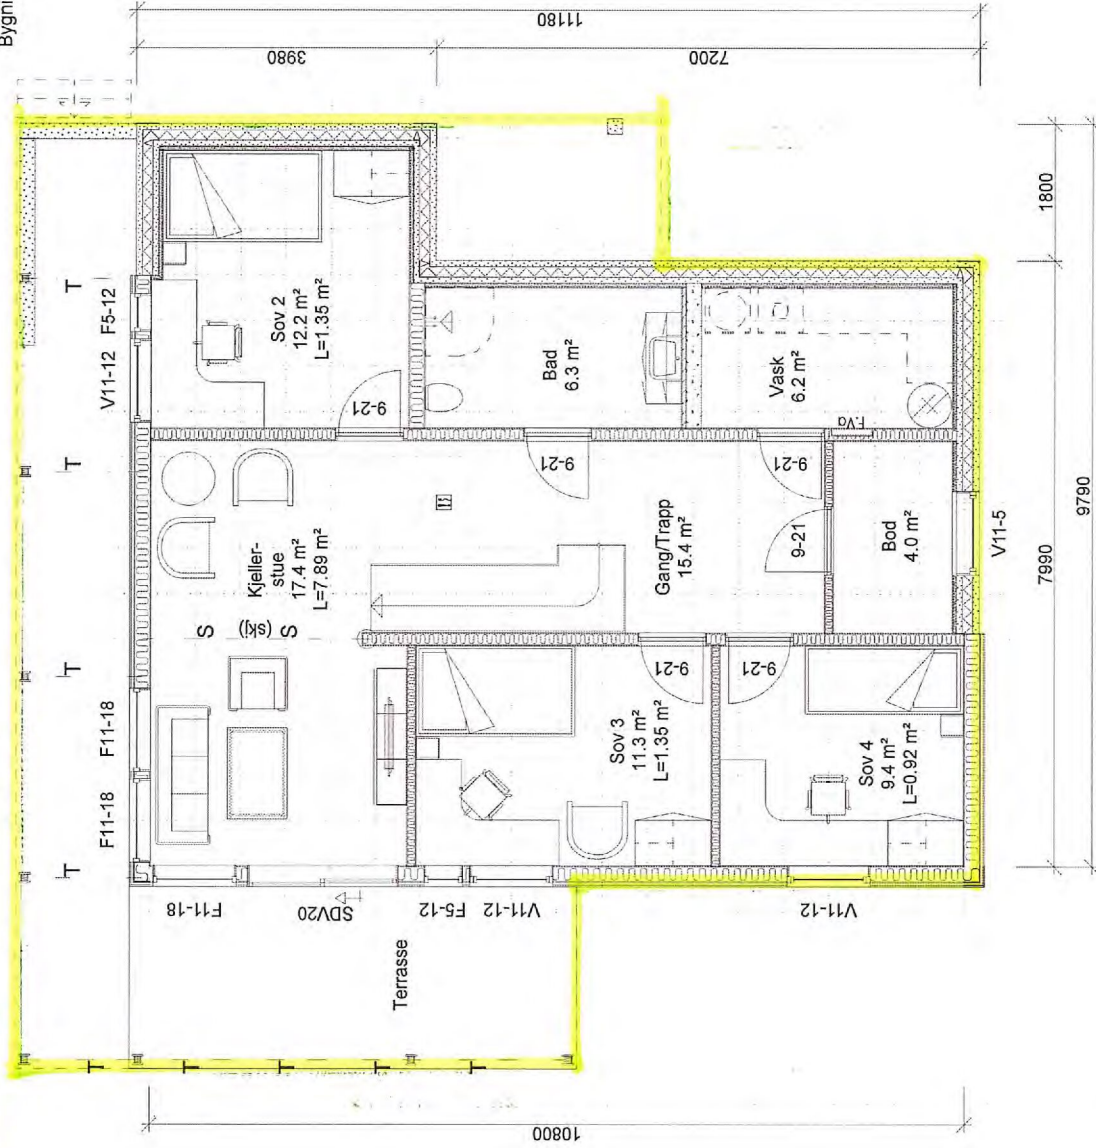

Denne tegningen tilhører Hedalm Anebyhus AS og kan ikke benyttes uten skriftlig samtykke.

Tilleggshaver:

Fløssvika Utvikling AS

Byggeplass/(Gnr./Bnr):

Luna 3, Leknesvegen, 5915 Hjeltnes

Hustype:

Utg. Luna

Arknr.

502 Plan u.etasje

195/235

Målestokk

1 : 100

SPnr.

SP00597

Proj. nr.

PN0977

E-nr.:

E1-84

Tegn.nr.:

8497

Dato:

16.11.2017

Sign.:

FBA


Rev.:

HEDALM
ANEBYHUS

Seksjon 4

Seksjonerstegning: Underetasje B4

Bygningens yttermål er tll utvendig kleddning eller mur.
Bygningens innermål er til bindingsverk innvendig.

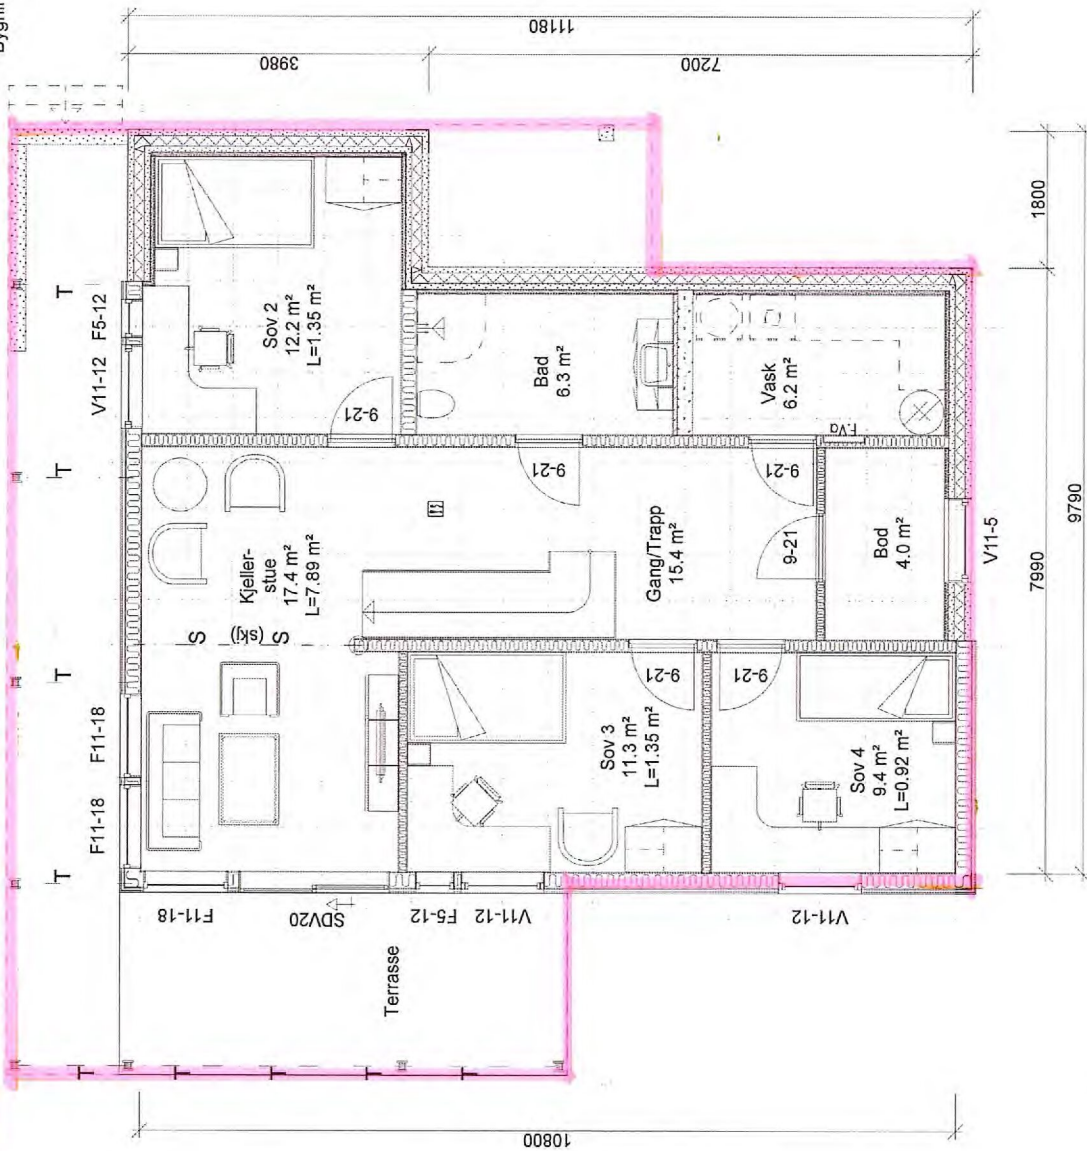



Denne tegningen tilhører Hedalm Anebyhus AS og kan ikke benyttes uten skriftlig samtykke.

| | | | | |
|--|---------------|---------------------|-----------------------------|---------------------|
| Tilakshaver: Fløssvika Utvikling AS | | SPnr. SP00597 | Målestokk 1 : 100 | Date: 16.11.2017 |
| Byggeplass/(Gnr./Bnr): Luna 4, Leknesvegen, 5915 Hjeltnås | | Proj. nr. PN0977 | E-nr.: E1.84 | Sign.: FBA |
| Hustype: Utg. Luna | Arknr. 502 | Tegn.nr.: 8497 | Rev.: | |

Seksjon 4

Seksjonerstegning: Hovedetasje B4

Bygningens yttermål er til utvendig kledning eller mur.
Bygningens innermål er til bindingsverk innvendig.

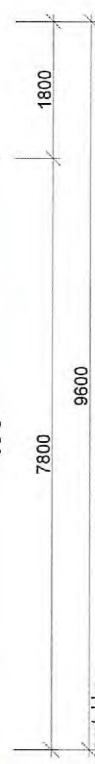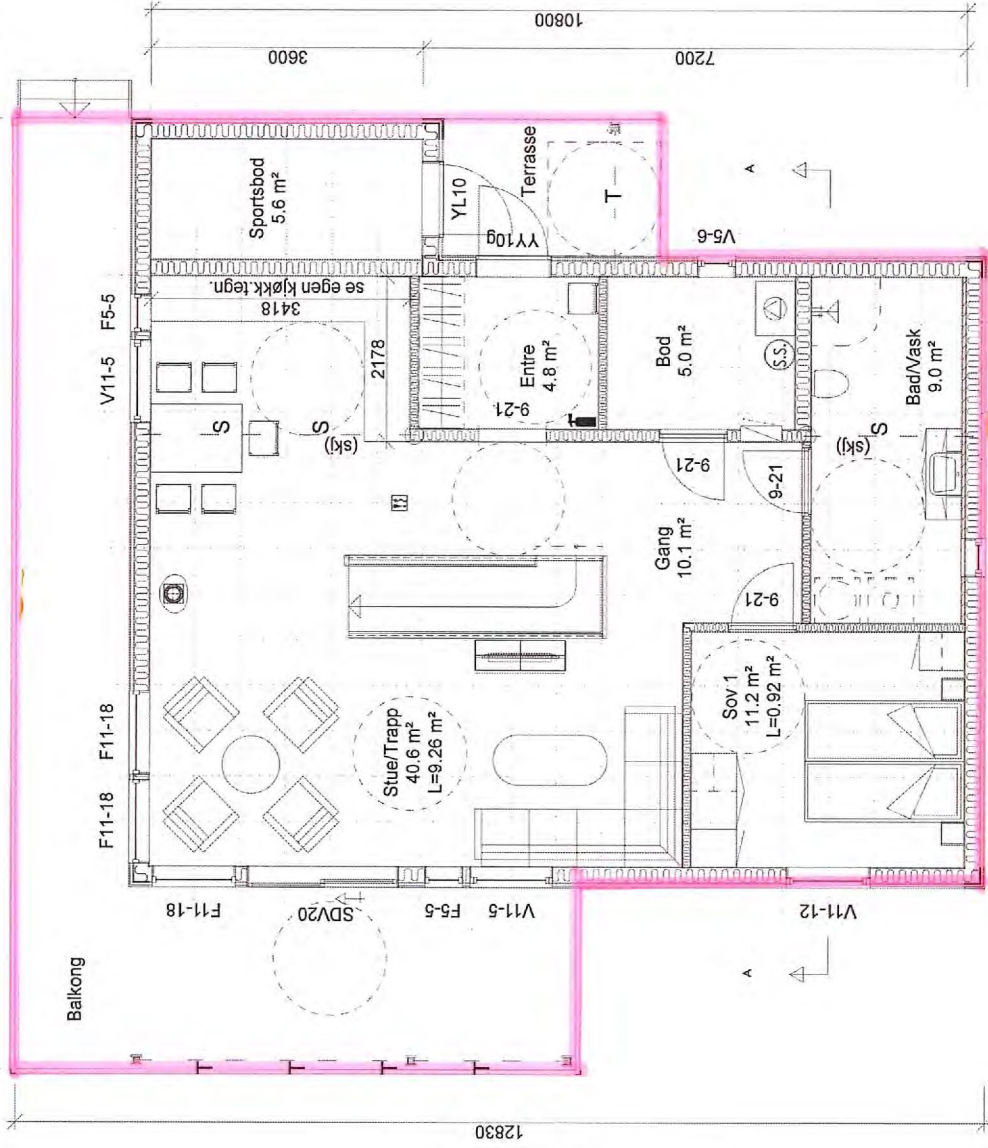

Denne tegningen tilhører Hedalm Anebyhus AS og kan ikke benyttes uten skriftlig samtykke.

Tiltakshaver:
Fløssvika Utvikling AS
Byggeplass/(Gnr./Bnr):
Luna 4, Leknesvegen, 5915 Hjeltnes
Hustype:
Utg. Luna

195/235

Målestokk
1 : 100

SPnr. SP00597
Proj. nr. PN0977
E-nr.: E1:84
Tegn.nr.: 8497
Rev.:
Dato: 16.11.2017
Sign.: FBA

