


Tomannsbolig for Mjuebakkane AS  
 På Tomt.nr1 og 2  
 Gnr.9.Bnr.28  
 i Meland kommune  
 Tegn.Byggm.Steinar Thunold  
 M.1:200



Sør-Vest

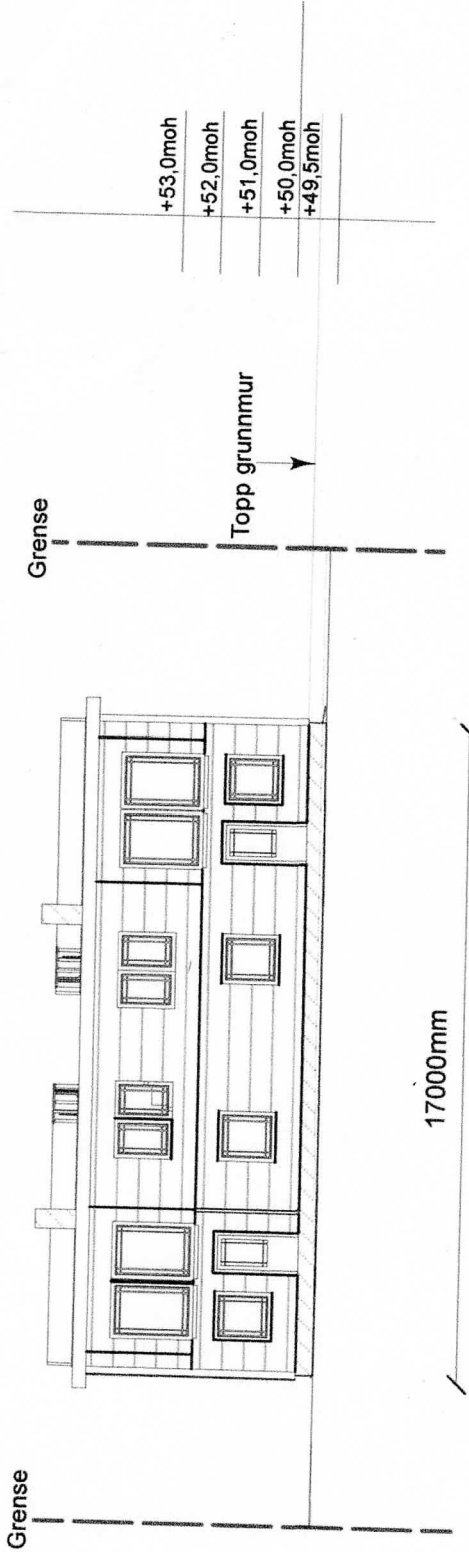


17000mm

Grense

+46,0moh
+47,0moh
+53,0moh
+52,0moh
+51,0moh
+50,0moh
+49,5moh

Sør-Øst

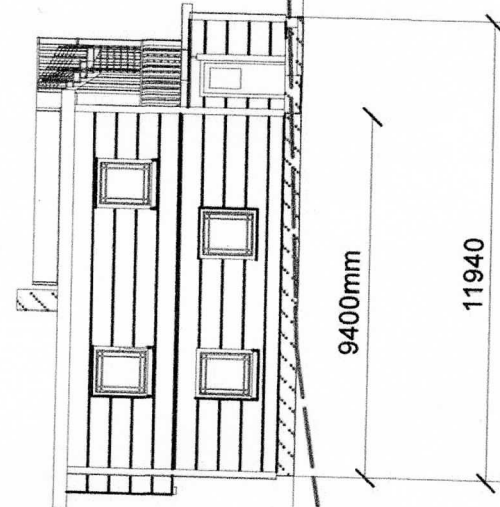

9400mm

11940

Grense

Snitt

Topp grunnmur

4

3

2

1