

### Kommentarer

Eksisterende kommunale vann- og spillvannsledninger skiftes og oppdimensjoneres fra tilknytningspunkt og frem til innkjøringen til nytt boligfelt, ca. 180 meter.

Alle nye vannledninger i nytt boligfelt overtas av kommunen frem til og med brannkummene. Ledningene skal være Ø180 PE. Stikkledninger inn til byggene blir private. Hvert bygg får egen stikkledning som kobles i kum og utstyres med utvendig stoppekran. Stikkledningene vil i hovedsak være Ø32 PE eller Ø40 PE, men dimensjoner må vurderes nærmere i detaljprosjekteringen.

Hovedledningene for spillvann som er selvføllsledninger, overtas av kommunen der de ligger i samme trasé som vannledning som skal overtas. Alle stikkledninger frem til byggene skal være private. Dimensjoner oppgitt på tegning må vurderes nærmere i detaljprosjekteringen.

Alle pumpestasjoner, selvføllsledninger frem til disse og tilhørende pumpeledninger skal være private.

Brannkummene er plassert for å tilfredsstille krav i TEK, men plasseringene må vurderes nærmere i samråd med brannvesenet i detaljprosjekteringen.

Hvor vann og spillvann kommer ut av de enkelte byggene må vurderes nærmere i detaljprosjekteringen.

● Stoppekran


Grense for nedbørfelt med avrenning til planområdet.

Grense for nedbørfelt med avrenning til planområdet.

Eksisterende vannledning Ø160 fjernes og erstattes med ny Ø180-ledning herfra og frem til ny kommunal kum for tilnytning, ca. 180 m mot øst.

Eksisterende spillvann Ø160 fjernes og erstattes med ny Ø250-ledning fra dette punktet og frem til ny kommunal kum for tilnytning, ca. 180 m mot øst.

Antatt omtrentlig plassering av nye kommunale kummer for tilnytning av vann og avløp.

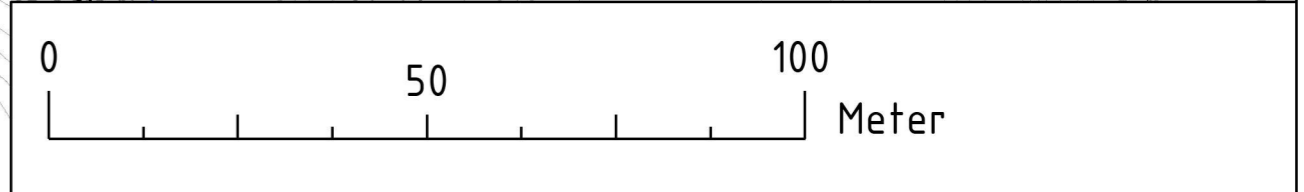

B	Fjernet overvann (egen tegning)	25.03.2022	ERAS		
A	Justering iht. brev fra Alver kommune 10.02.2022	18.02.2022	ERAS		
Revisjon	Retteelse	Dato	Tegnet	Kontrollert	Godkjent

**Til kommentar**

OPPDRAGSGIVER: Vest-Land Eiendom AS  
Statsminister Michelsens veg 38  
5230 Paradis

PROSJEKTERENDE: tevas  
Midtunhaugen 13A  
5224 Nesttun  
Tel 55 11 69 90

VA-rammeplan

Dato: 18.12.2018

Fossesjøen, Alver kommune  
Gnr. 25 bnr. 161, 167 m.fl.

Tegnet av: ERAS  
Dokumentansvarlig: ERAS  
Filnavn: 80105\_V731.10.001.dwg  
Målestokk: A1 1:1000

Kompleks	Bygg	Oppdragsnummer	Fag	System	Type	Lapenummer	Prosjektfase	Revisjon	Status
-	-	70325	-V	731	10	001	-	B	-