



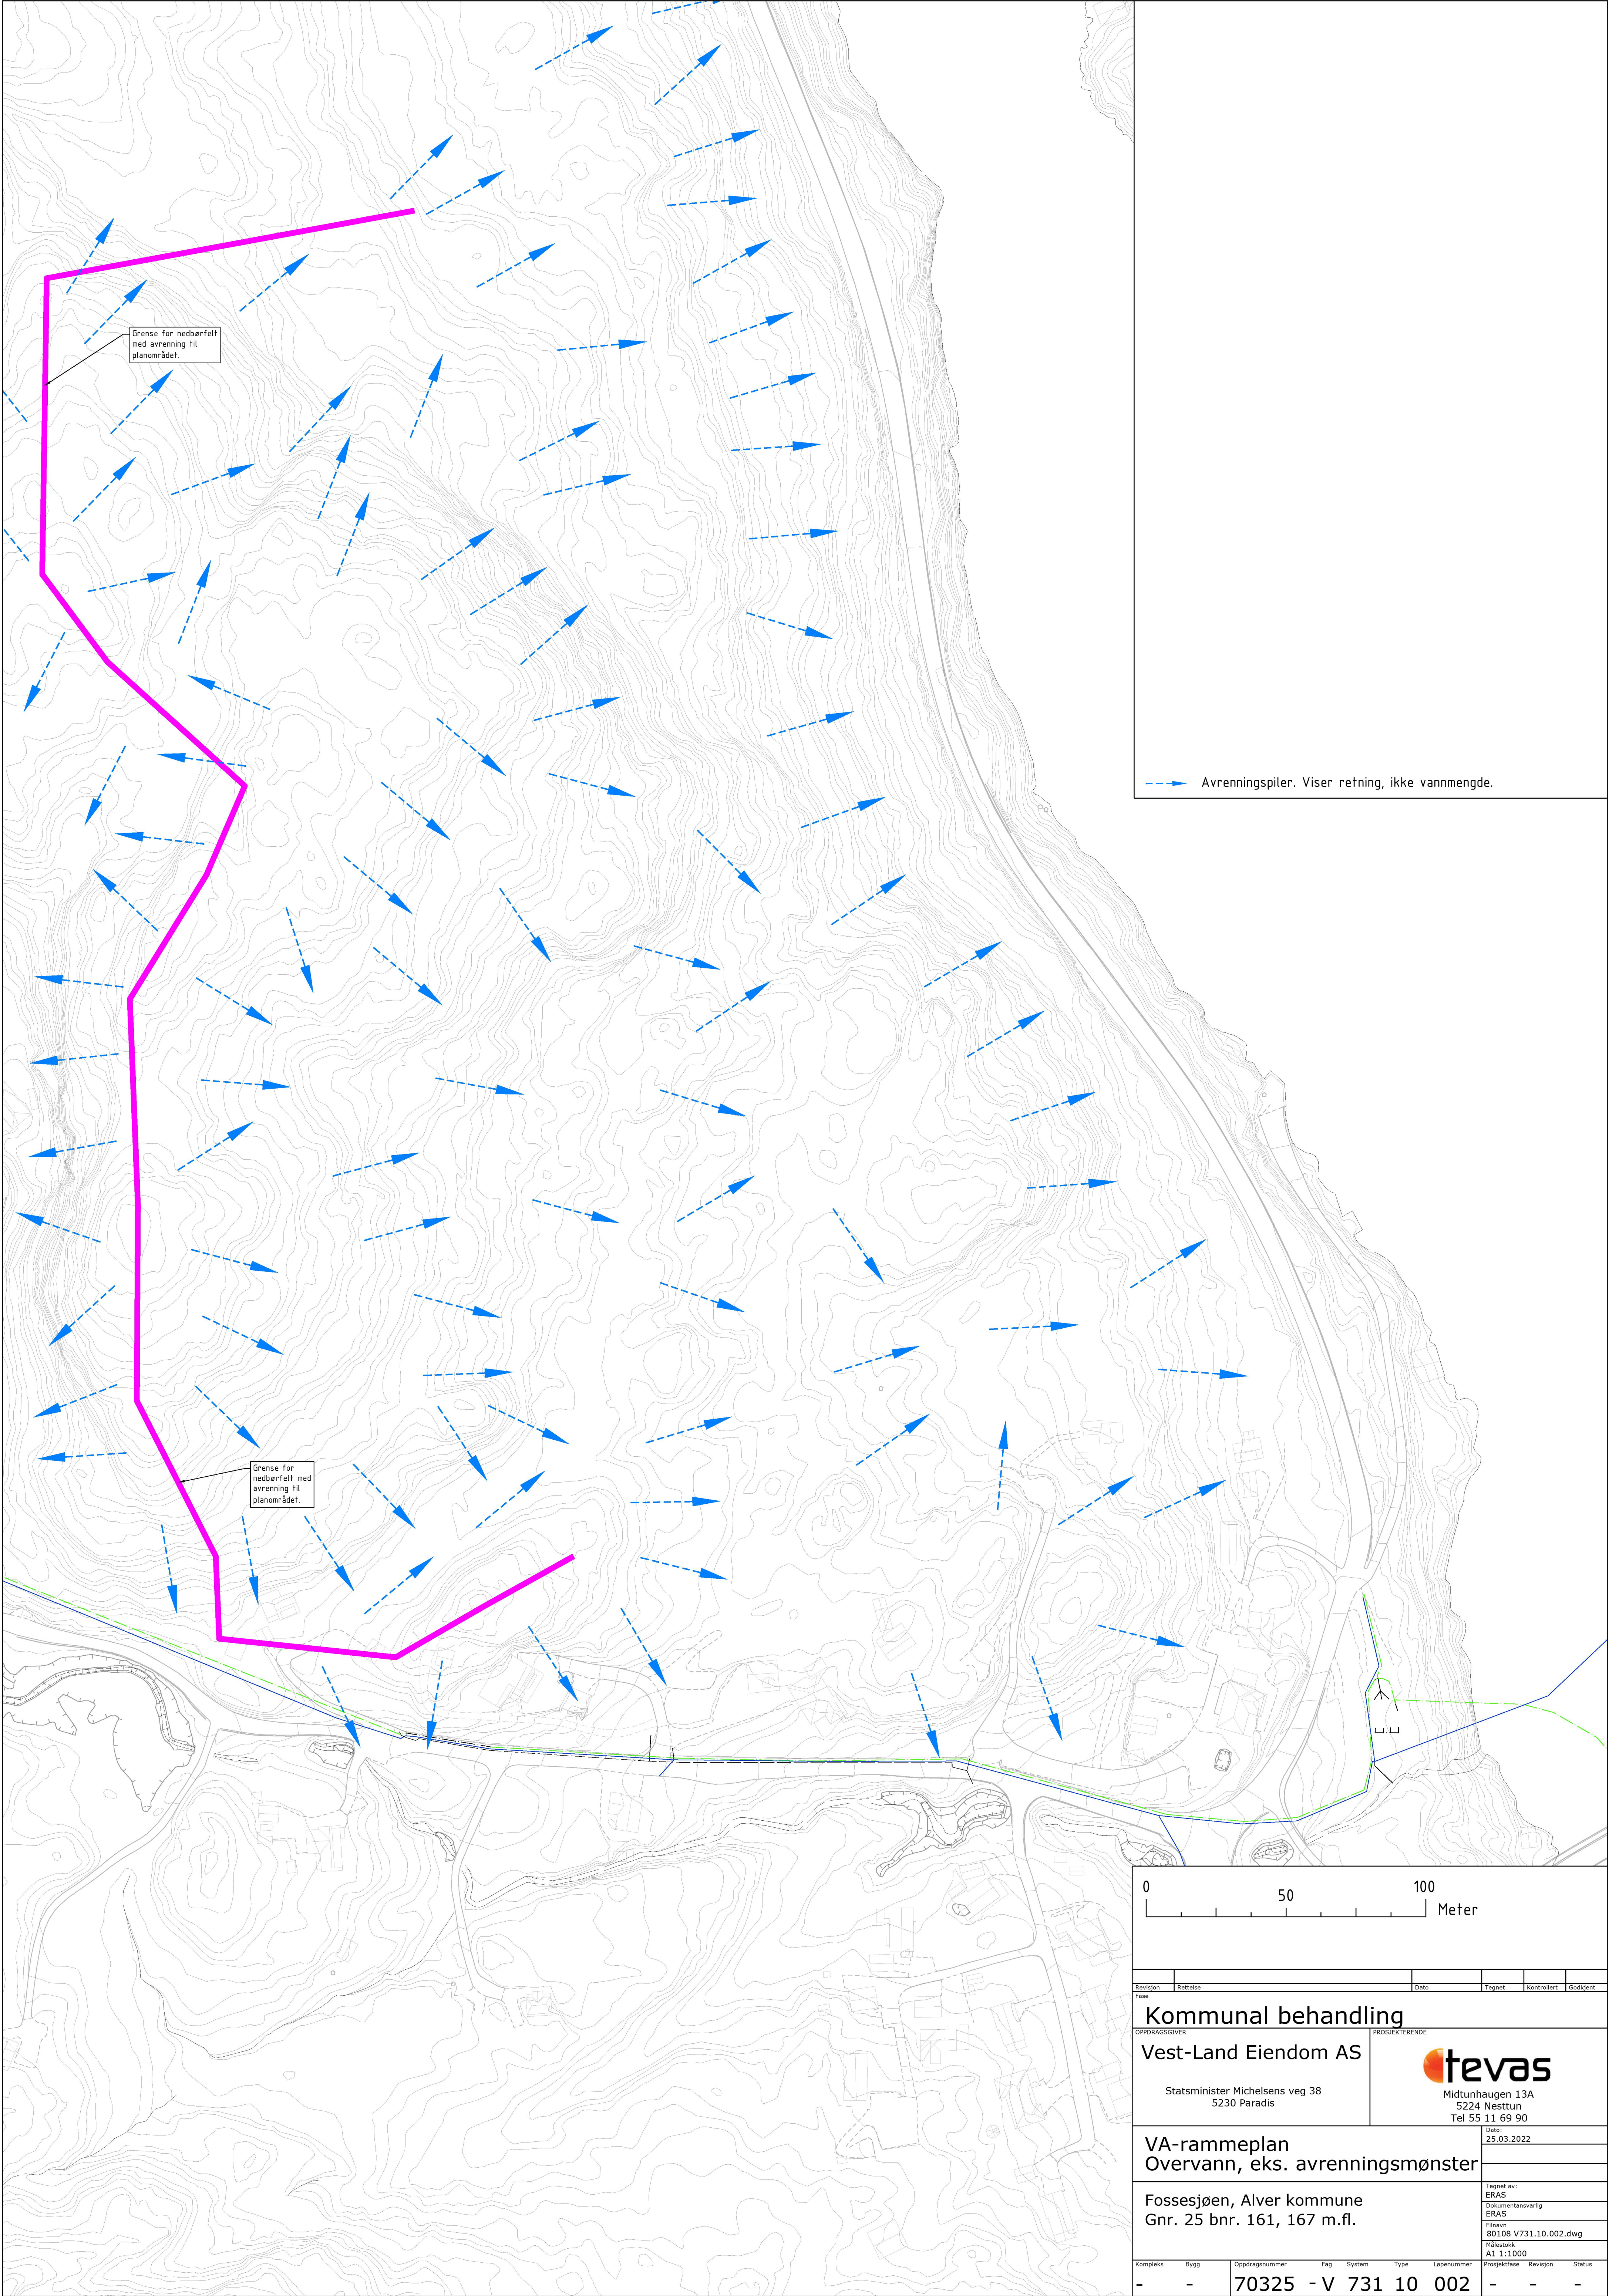

---> Avrenningspiler: Viser retning, ikke vannmengde.

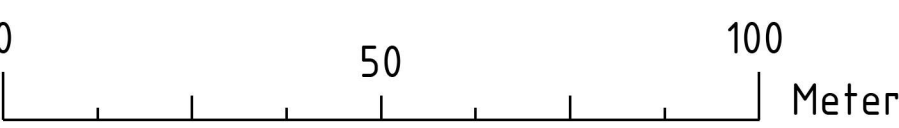

Revisjon		Rettelse		Dato		Tegnet		Kontrollert		Godkjent	
Fase											
Kommunal behandling											
OPPDRAKSGIVER					PROSJEKTERENDE						
Vest-Land Eiendom AS											
Statsminister Michelsens veg 38 5230 Paradis					Midtunhaugen 13A 5224 Nesttun Tel 55 11 69 90						
VA-rammeplan					Dato: 25.03.2022						
Overvann, eks. avrenningsmønster											
Fossesjøen, Alver kommune					Tegnet av: ERAS						
Gnr. 25 bnr. 161, 167 m.fl.					Dokumentansvarlig ERAS						
					Filnavn 80105_V731.10.002.dwg						
					Risikostokk A1 1:1000						
Kompleks	Bygg	Oppdragsnummer	Fag	System	Type	Løpenummer	Prosjektfase	Revisjon	Status		
-	-	70325	- V	731	10	002	-	-	-		