


Nabovarsel

Sendes til berørte naboer og gjenboere

Ved riving skal kreditorer med pengeheftelser i eiendommen varsles, plan- og bygningsloven § 21-3



Til
Lindås kommune Felles postmottak Kvernusmyra 5914 ISDALSTØ

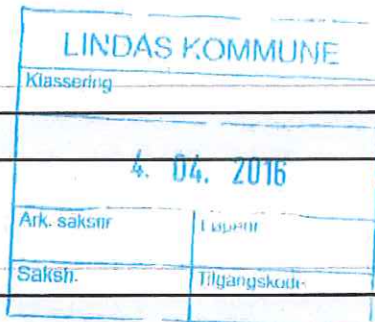

Som eier/fester av
Gnr. Bnr. Eiendommens adresse 102 141 -

Tiltak på eiendommen
Kommune Gnr. Bnr. Adresse Eier/fester Lindås 102 133 Vabø, 5951 LINDÅS Maria og Antonio Nunes

Det varsles herved om
Tiltakstype Næringsgruppekode Formål Nytt bygg - Boligformål X Bolig bolig

Nabovarselet gjelder
Hva omsøkes: Kjellerløs enebolig på 1 plan (se tegning). Garasje omsøkes ikke. Situasjonsplan og terrengsnitt oppgir kotehøyde FSH, dette er kotehøyde for topp grunnmur. OK gulv vil være ca 30 cm over denne. Mer informasjon om Ålvsbyhus kan finnes på www.alvsbyhus.no .

Arealdisponering
Planstatus mv.
Gjeldende plan Navn på plan Reguleringsplan Reguleringsplan for Vabø

Spørsmål og merknader vedrørende nabovarsel
Ansvarlig søker
navn ALVSBYHUS NORGE AS
Kontaktperson
navn e-postadresse Mobiltelefon Berit Årvik Christensen bac@alvsbyhus.no 69235443
Merknadene sendes:
Eventuelle merknader skal være mottatt innen 2 uker etter at dette varsel er sendt. Ansvarlig søker/tiltakshaver skal sammen med søknad sende innkomne merknader og redegjøre for eventuelle endringer.
Navn Postadresse e-postadresse ALVSBYHUS NORGE AS Postboks 2008 Høyden, 1520 MOSS bac@alvsbyhus.no

Nabovarsel

Sendes til berørte naboer og gjenboere

Ved riving skal kreditorer med pengeheftelser i eiendommen varsles, plan- og bygningsloven § 21-3



Vedlegg

Vedleggstype	Gruppe	Beskrivelse av vedlegget
Situasjonsplan	D	41355 Situasjonsplan Rev B
Tegning ny plan	E	41355 Plan og Snitt Rev Husmodell
Tegning ny fasade	E	41355 Fasader Rev husmodell
Tegning ny plan	E	41355 Terrengsnitt Rev B


Signering

Ansvarlig søker/Tiltakshaver


Sted _____

Dato 29.03.2016


Signatur Søknaden er elektronisk signert
ALVSBYHUS NORGE AS

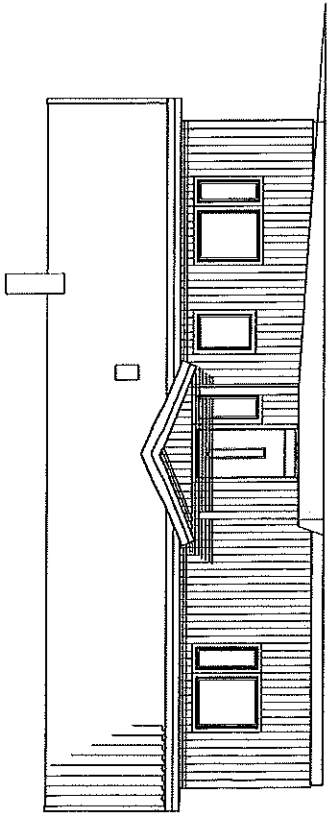


FASADE MOT SØRVEST

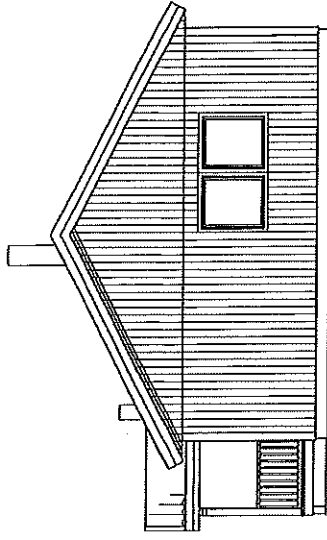

SØRØST

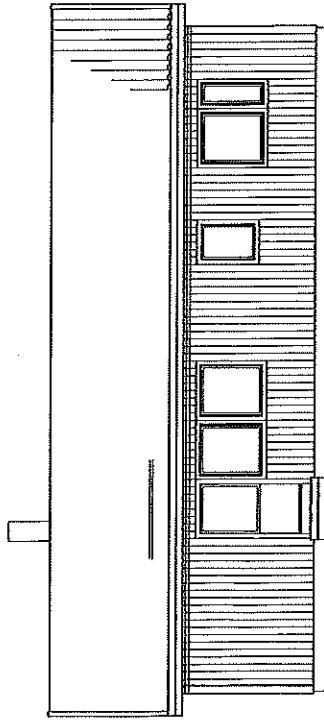


NORDØST

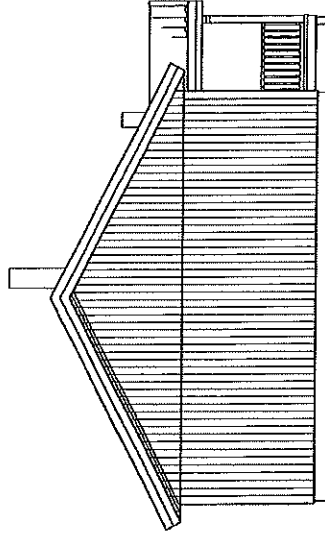

NORDVEST

REV. NY HUSMODELL 10.03.2016 /T.A.

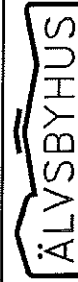

HUVUDKONTOR:
STÅLLERKSVÄGEN, S-942 81 ÄLVSBYN
TEL. 0829-162 00

ÅBYGAD

Prosjekt: ENEBELIG NC 101 R 27 (BLAMANN)

BYA: 116 m²

Målestokk: 1:100

Byggherre: ANTONIO & TERESA NUNES

BTA: 112 m²

Saksnr:

Byggeplass: VABØ G/BNR: 102/133

BRÅ: 101 m²

Tegningsnr: 41355


Tegning: PLANER-SNITT-FASADER

Kommune: LINDÅS

Kontroll: AB
Dato: 10.03.2016
Tegn: TOM A.
Dato: 10.03.2016

TOMTEGRENSE


TOMTEGRENSE

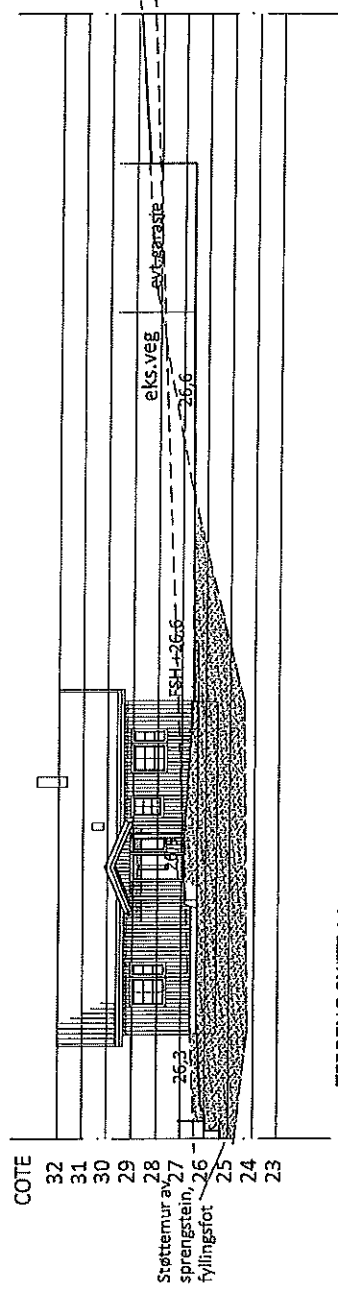

TERRANG SNITT AA

TOMTEGRENSE

TOMTEGRENSE

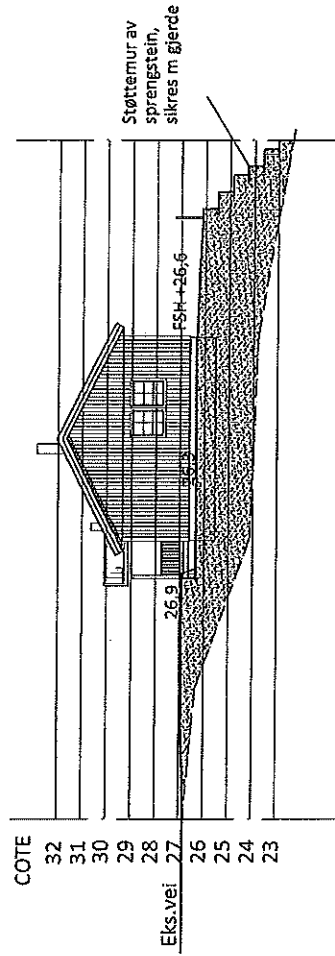

TERRANG SNITT BB

--- EKS.TERRENG
 _____ NYTT TERRENG

REV: B - 23.02.16 - Byttet hus type, endret hus og garasje plassering - LH Kontroll: T.A.

A - 18.12.15 - Senket og endret hus og garasje plassering - LH Kontroll: T.A.




HUVEDKONTOR: STÅLLVERKSVÅGEN, S-942 81. ÅLVSBYN TEL. 0929 - 152 00	KONTROLL: Tom A DATO: 20.08.15
PROSJEKT: Enebolig NC 101R27 (BLÅMANN)	TEGN: Line H DATO: 08.05.15
BYGG-HERRE: Maria Teresa Nunes	MÅL: 1:200
BYGGEPLASS: Vabø	SAKSNR: 41355
TEGNING: Terrangsnitt	TEGN.NR:
KOMMUNE: LINDÅS	

TOMTEGRENSE


COTE
32
31
30
29
28
27
26
25
24
23

TOMTEGRENSE

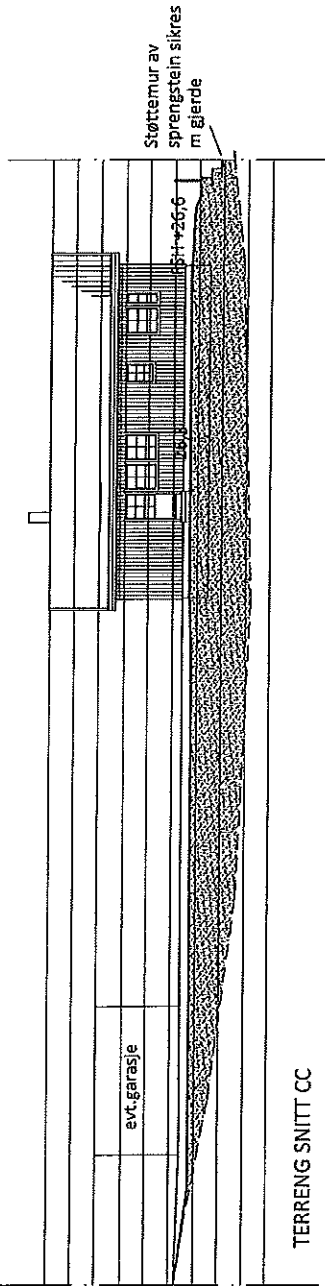

TOMTEGRENSE

COTE
32
31
30
29
28
27
26
25
24
23

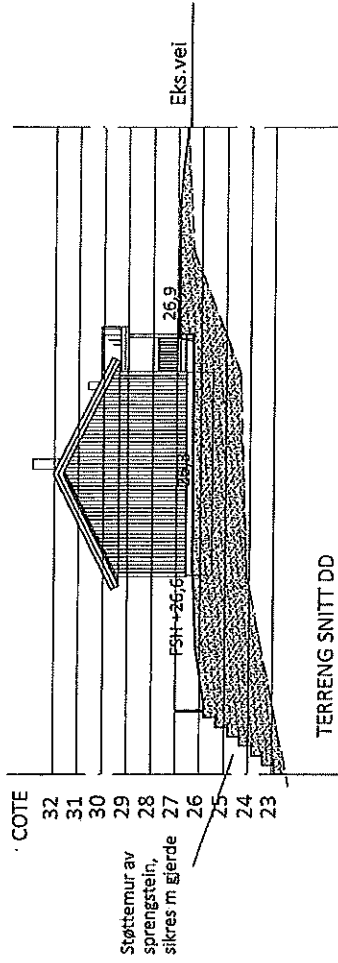

TERRENG SNITT DD

REV:

B - 23.02.16 - Byttet hus type, endret hus og garasje plassering - LH

A - 18.12.15 - Senket og endret hus og garasje plassering - LH Kontroll: T.A.



HUVEDKONTOR:
STÅLVERKSVEGEN, S-942 BI. ÅLVSBYN
TEL. 0929 - 162 80

KONTROLL: Tom A
DATO: 20.08.15

TEGN: Line H
DATO: 08.05.15

PROSJEKT: Enebolig NC 101R27 (BLÅMANN)

MÅL: 1:200

BYGGERE: Maria Teresa Nunes

SAKSNR: 41355


BYGGEPLASS: Vabø

TEGN.NR:

TEGNING: Terrengsnitt

KOMMUNE: LINDÅS

41355

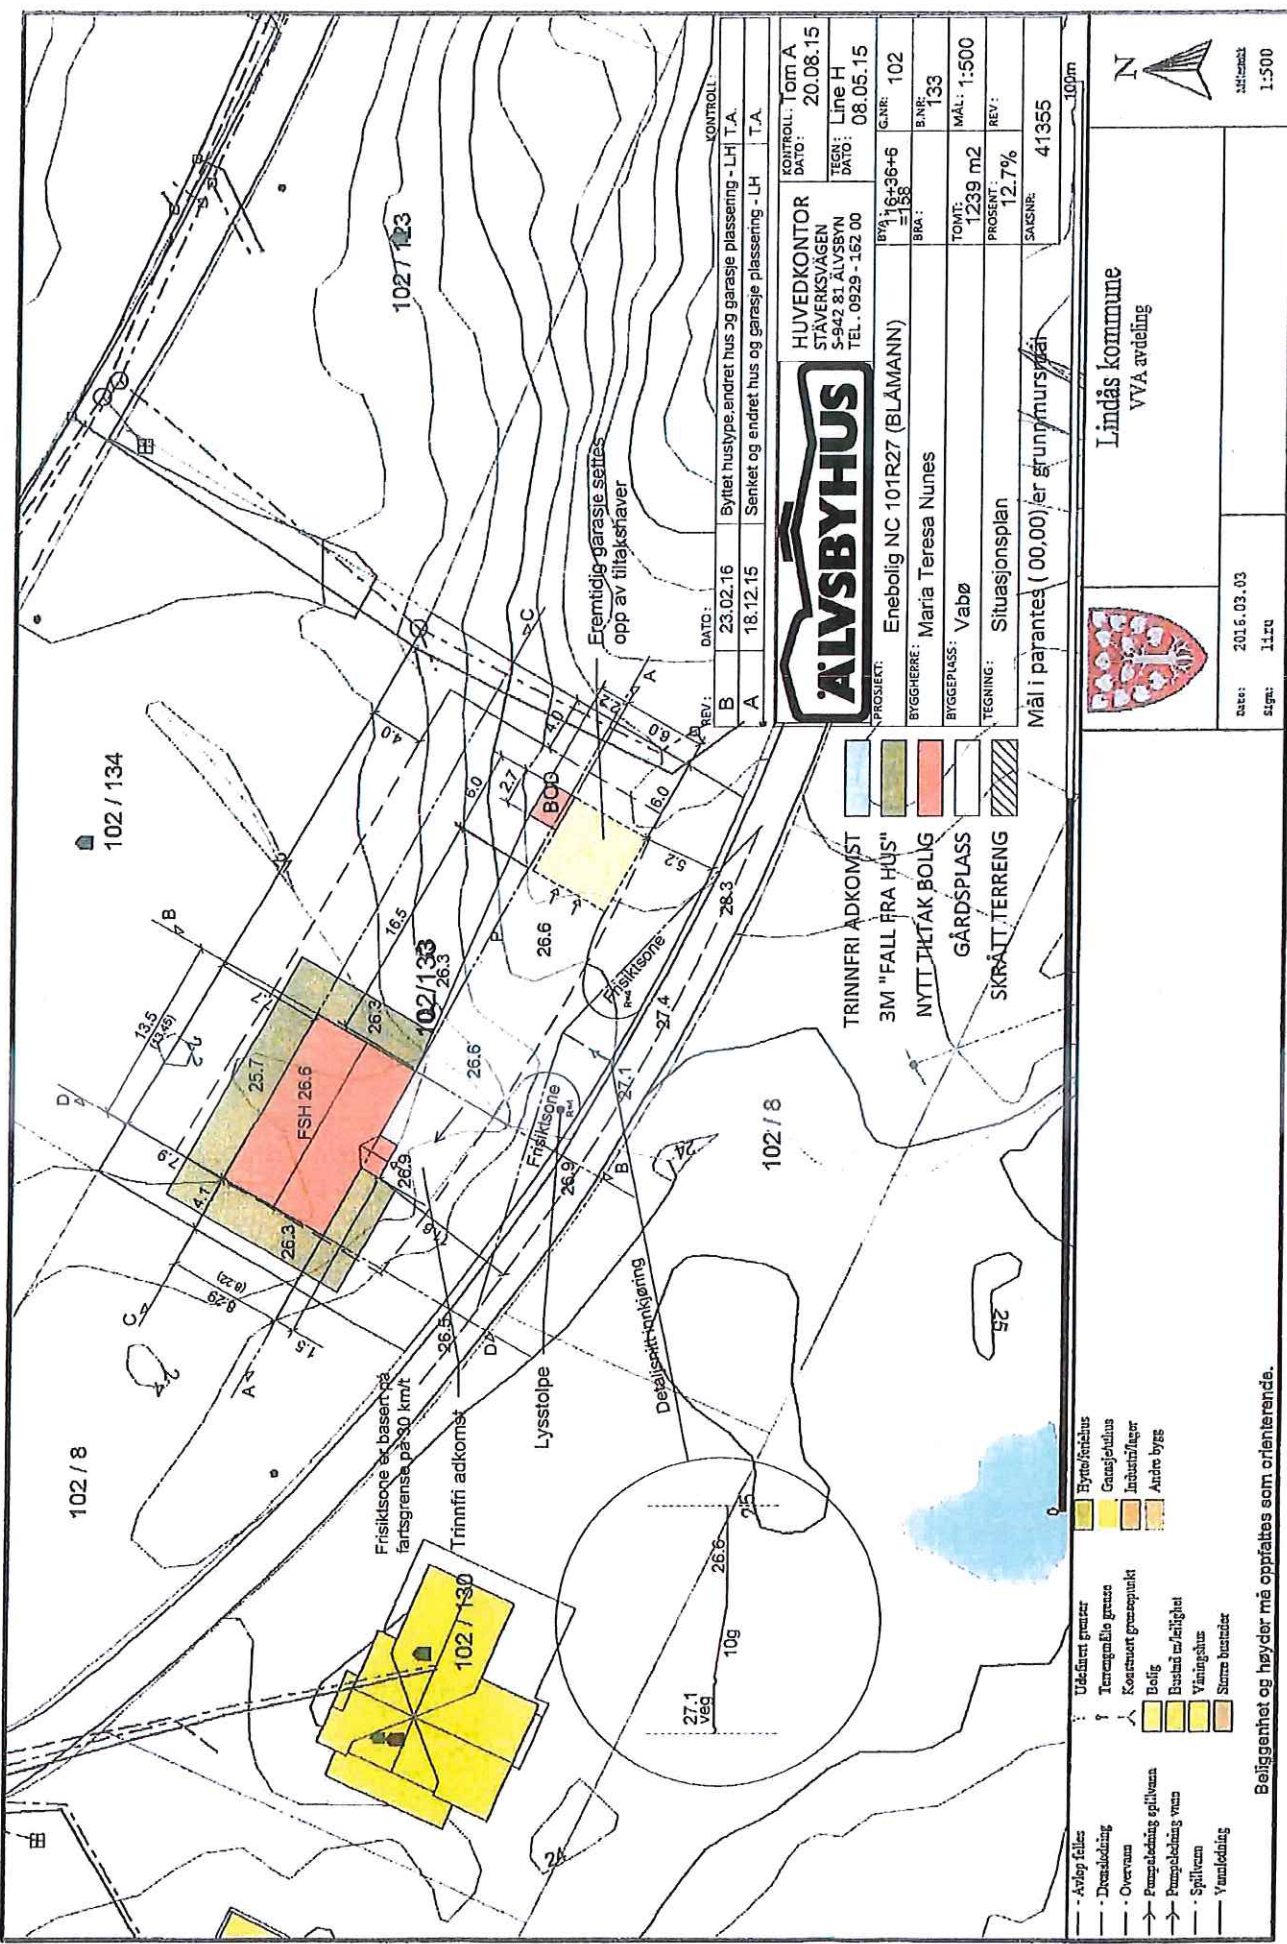

HUVEDKONTOR		BYGGER: Enebolig NC 101R27 (BLAMANN)	
STÅVERKSVEGEN		BYGGER: Maria Teresa Nunes	
S-942 81 ALVSSBYN		BYGGEPLASS: Vabø	
TEL. 0929 - 162 00		TEGNING: Situasjonsplan	
KONTROLL: Tom A		Mål i parentes (00.00) er grunnmursmålt	
DATO: 20.08.15		100m	

23.02.16	18.12.15		
Byttet husstype, endret hus og garasje plassering - LH T.A.	Senket og endret hus og garasje plassering - LH T.A.		

Erentidig garasje settes opp av tilfakshaver



Lindås kommune
VVA avdeling

Dato: 2016.03.03
Sign: Iira

- Avlop faller
- Drenering
- Overvann
- Føringsledning offentlig vann
- Føringsledning vann
- Spillvann
- Vannledning
- Utdelt grenser
- Terrangrens
- Konstruert grensepunkt
- Bolig
- Bustad m/leilighet
- Veiingshus
- Større bustader
- Hydrofonhus
- Gassjetilhus
- Industri/lager
- Andre byes

Beleggenhet og høyder må opprättas som orienterende.