


BYA Bolig = 231,4 m²
MUA = 290 m²

BRA 1 Eissele = 128,7 m² | Overbygget 43,0 m² | Bodgarasje 38,0 m²
 BRA 2 Eissele = 118,9 m² | Garasje 38,3 m²

Sum BRA 247,6 m² | Sum BRA 43 m² | Sum BRA 78,3 m²

SUM BRA = 366,9 m²

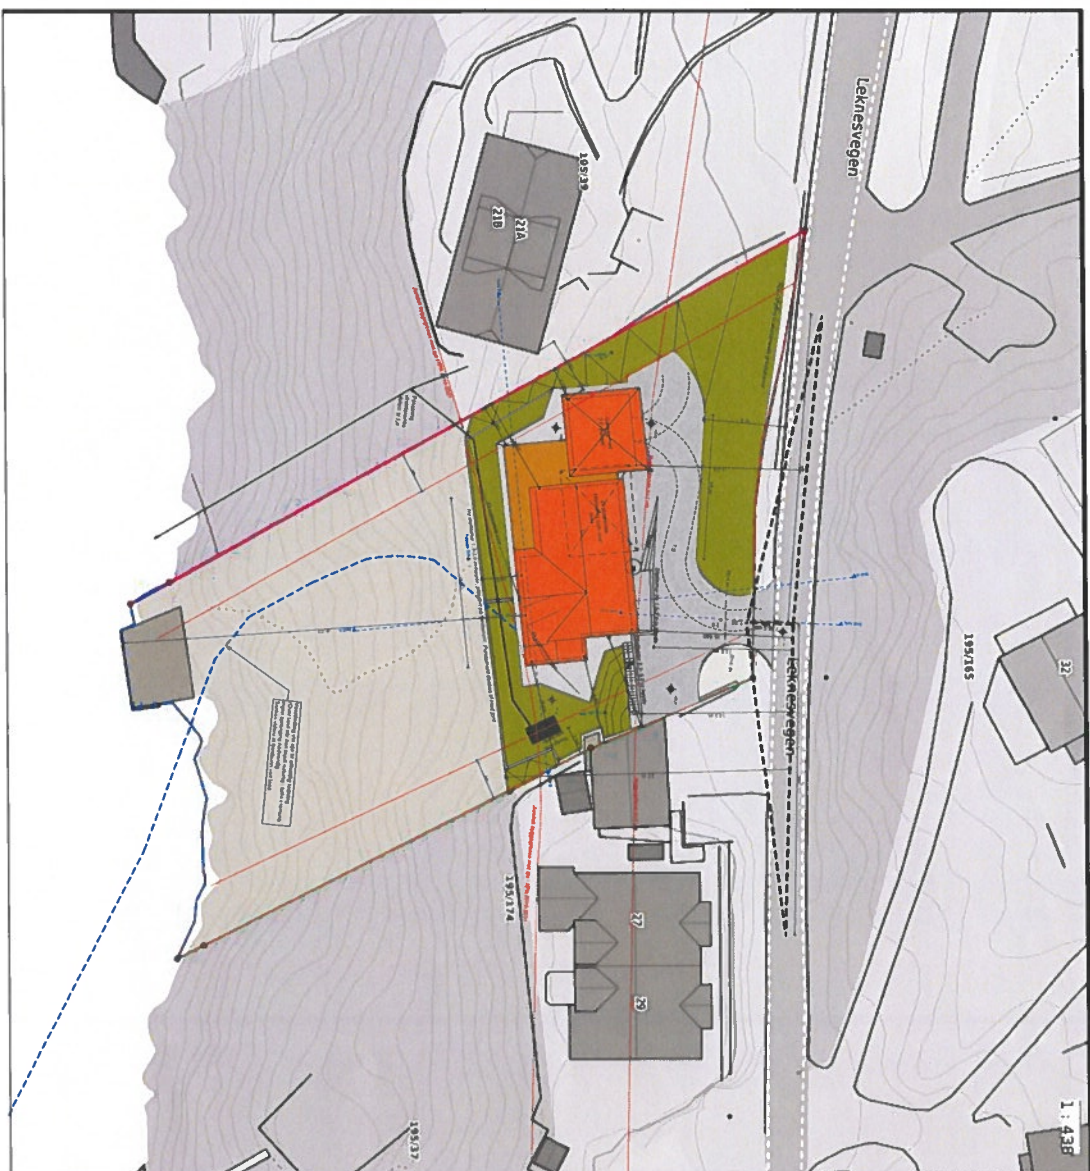

Situasjonsplan


1:500

Kommune KNR GNR BNR FNR SNR
 Alver 4531 - 195 / 36 / 0 / 0



Situasjonskart -
 Jogeir Romarheim GBnr. 195/36
 Leknesvegen 23
 5915 Hjelmas

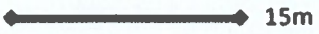

Dato: 27-01-2022
 Målestokk: 1:500
 15m