



Arkoconsult AS  
Postboks 103  
5291 VALESTRANDSFOSSEN

Referanser:

Dykkar: 194d61d1-557b-4342-  
be2a-301ed4654073  
Vår: 22/1753 - 22/27916

Saksbehandlar:

Adrian David Olausen

adrian.david.olausen@alver.kommune.no

Dato:

07.04.2022

## Svar på søknad om ny avkjørsel til eiendommen gbnr 424/303 Bø

**Tiltak:** Etablering av avkjørsel for tomannsbolig  
**Byggested:** Nordbøvegen, 5937 Bøvågen  
**Tiltakshaver:** Bolig & Eiendom AS  
**Ansvarlig søker:** Arkoconsult AS

Saken gjelder søknad om tillatelse til å etablere avkjørsel fra kommunal veg for en tomannsbolig på gbnr 424/303.

### Saksutgreiing:

Informasjon om saken:

Det er blitt søkt om tillatelse til å etablere en avkjørsel fra kommunal veg til tomannsbolig på 424/303.


Vurdering/drøfting:

Den kommunale vegen er skiltet med fartsgrense 30 km/t. Minstekrav til sikt i avkjørsler i 30-sone er 4 x 20 meter. Tiltakshaver må sørge for at det ikke blir etablert tiltak som er høyere enn 0,5 meter over kommunalt vegnivå i siktsonene.

Svingradius er ikke målsatt på situasjonskart vedlagt søknad. Svingradius er i forskriften satt til å være minimum 4,0 meter.

### Alver kommune

Postboks 4, 5906 Frekhaug      post@alver.kommune.no      Kontonummer: 3207 29 30559  
Innbyggjarservice: +47 56 37 50      www.alver.kommune.no      Organisasjonsnummer: 920 290 922  
00

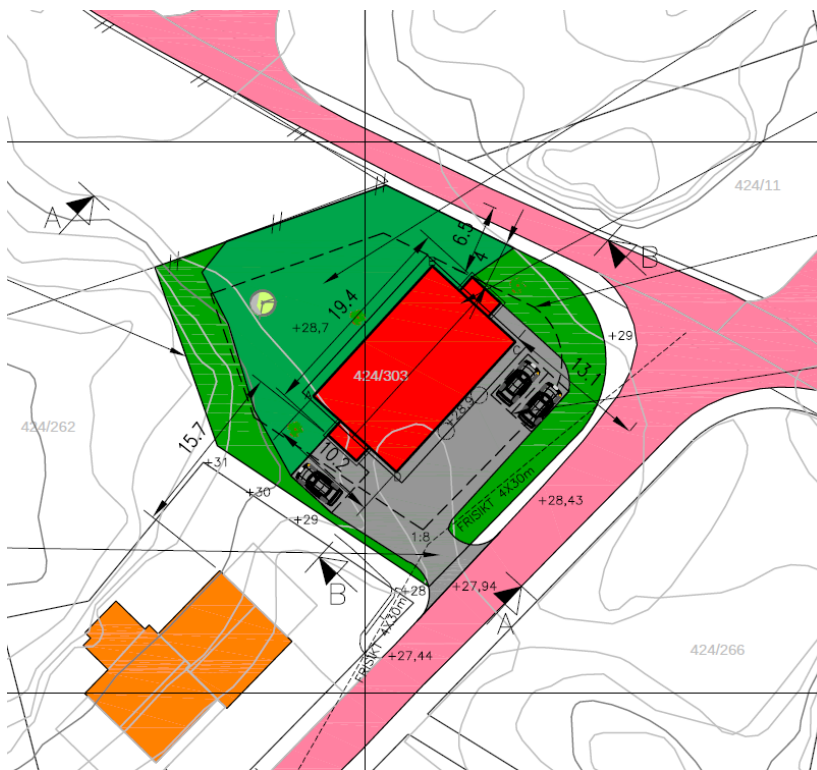

Figur 1 Avkjørselen som vist i søknad



Figur 2 Vegbilde fra stedet

Sammendrag/konklusjon:

Alver kommune finner det forsvarlig å gi tillatelse til etablering av avkjørsel på gbnr 424/303 ved at gitte krav i tillatelse blir fulgt.

## **Vedtak:**

Alver kommune gir tillatelse til etablering av avkjørsel for tomannsbolig på gbnr 424/303. Tillatelse blir gitt med hjemmel i Veglova §§ 40 til 43 med tilhørende regelverk.

Tillatelse er gitt på følgende vilkår:

- Avkjørselen skal være opparbeidet slik at den tilfredsstillende tekniske krav til avkjørsel som er fastsatt av vegdirektoratet i forskrift av 1964 om «alminnelige regler om bygging og vedlikehold av avkjørsler fra offentlig veg», Veglova §§ 40-43, samt vegnormal N100. Det blir blant annet satt krav til geometrisk utforming av avkjørselen, sikt, svingradius, drenering under avkjørselen og at den skal kunne snu på egen grunn.
- Siktsonen kan ikke nyttes til parkering eller hensetting av sikthindringer som er høyere enn 0,5m over kommunalt vegnivå. Siktsonen skal til enhver tid holdes vedlike av eier/bruker av avkjørselen.
- Svingradius i avkjørselen blir satt til  $R = 4$  meter.
- Det skal etableres snuareal på egen grunn slik at en unngår rygging inn i fra og ut i kommunal veg.
- Det skal, under avkjørselen, legges ned dreneringsrør med en indre diameter på minimum 300 mm. Dreneringsrør skal legges slik at overvann fra kommunal grøft får fritt løp inn og ut av røret.
- Kommunal grøft skal opprettholdes langs hele eiendomsgrensen mot kommunal veg. Grøft skal ha en bredde på 1,0 meter og ha et jevnt fall fra kommunevegen.

Utfyllende informasjon om kravene til sikt og utforming av avkjørsel er å finne på kommunen sin hjemmeside: [www.alver.kommune.no](http://www.alver.kommune.no)

Vedtaket gjelder avkjørselstillatelse. Tiltaket kan være søknadspliktig og skal da behandles av byggesak.

### Klage:

Vedtaket er et enkeltvedtak etter reglene i lov om offentlig forvaltning (fvl) jf. veglova § 11. Vedtaket kan klages på til kommunen, jf. fvl. §§ 28-36. Klagefristen er 3 uker, jf. fvl § 29 (1). Det er nok at klagen er postlagt innen fristen går ut. Klagen skal sendes skriftlig til kommunen. I klagen skal det gå fram hva det er klaget på i vedtaket, og hvilke endringer en ønsker. Klagen skal grunngis. Før det kan reises søksmål om vedtaket er gyldig eller krav om erstatning, må tillatelse til å klage på vedtaket være nyttet fullt ut, jf. fvl. § 27b.

### Myndighet:

Saken er behandlet og avgjort administrativt i samsvar med delegert myndighet, jf. kommunelova § 23 nr 4 og gjeldende delegasjonsreglement.

### Bortfall av tillatelse:

Er arbeidet med avkjørselen ikke satt i gang innen 3 år etter at tillatelsen er gitt, faller tillatelsen bort, jf. veglova § 40 4.ledd.

Med helsing  
Alver kommune Samferdsel, veg-, vatn-  
avløp-forvaltning

Arne Helgesen  
Avdelingsleiar

Adrian David Olaussen  
Rådgjevar

*Dette dokumentet er elektronisk godkjent og har difor ingen signatur.*

**Mottakarar:**  
Arkoconsult AS

Postboks 103 5291

VALESTRANDSFOSSE  
N