


# TEGNFORKLARING

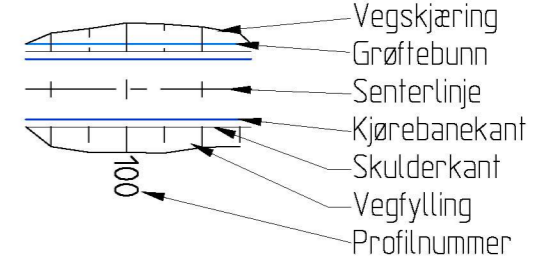

- Fortauskant
- Gangveg
- Støttemur - betong
- Støttemur - naturstein
- Tett tregjerde
- Frisikt
- Eiendomsgrense
- Byggegrense
- Vegsluk m/kuppelrist
- Eks. eiendomsgrenser
- Eks. eiendomsgrense - utgå
- Eksisterende vei
- Eksisterende mur
- Eksisterende gjerde
- Byggetrinnsgrense 4

ARBEIDSTEGNING

Rev.	Dato	Sign.	Gangveg o. GV2 forlenget profil 39->50.			
A	06.04.2022	THF	Revisjonen gjelder			
Oppdragsgiver						
<b>SOMMERRO PANORAMA AS</b>						
Prosjekt				Tegn.	Kontr.	Godkj.
Kubbaleitet bustadområde.				THF	ANH	THF
Vegplan - byggetrinn 4.				Dato: 30.08.21		
				Målestokk: 1:500		A3
				Kanalveien 5 5068 Bergen Tlf. 55 59 82 60 e-post: post@haugenvva.no		Prosjektnr. <b>8116</b> Tegningsnr. <b>B93</b> Rev. <b>A</b>