



Oversiktskart for 156 / 5

Målestokk 1:5 000
EUREF89 UTM Sone 32

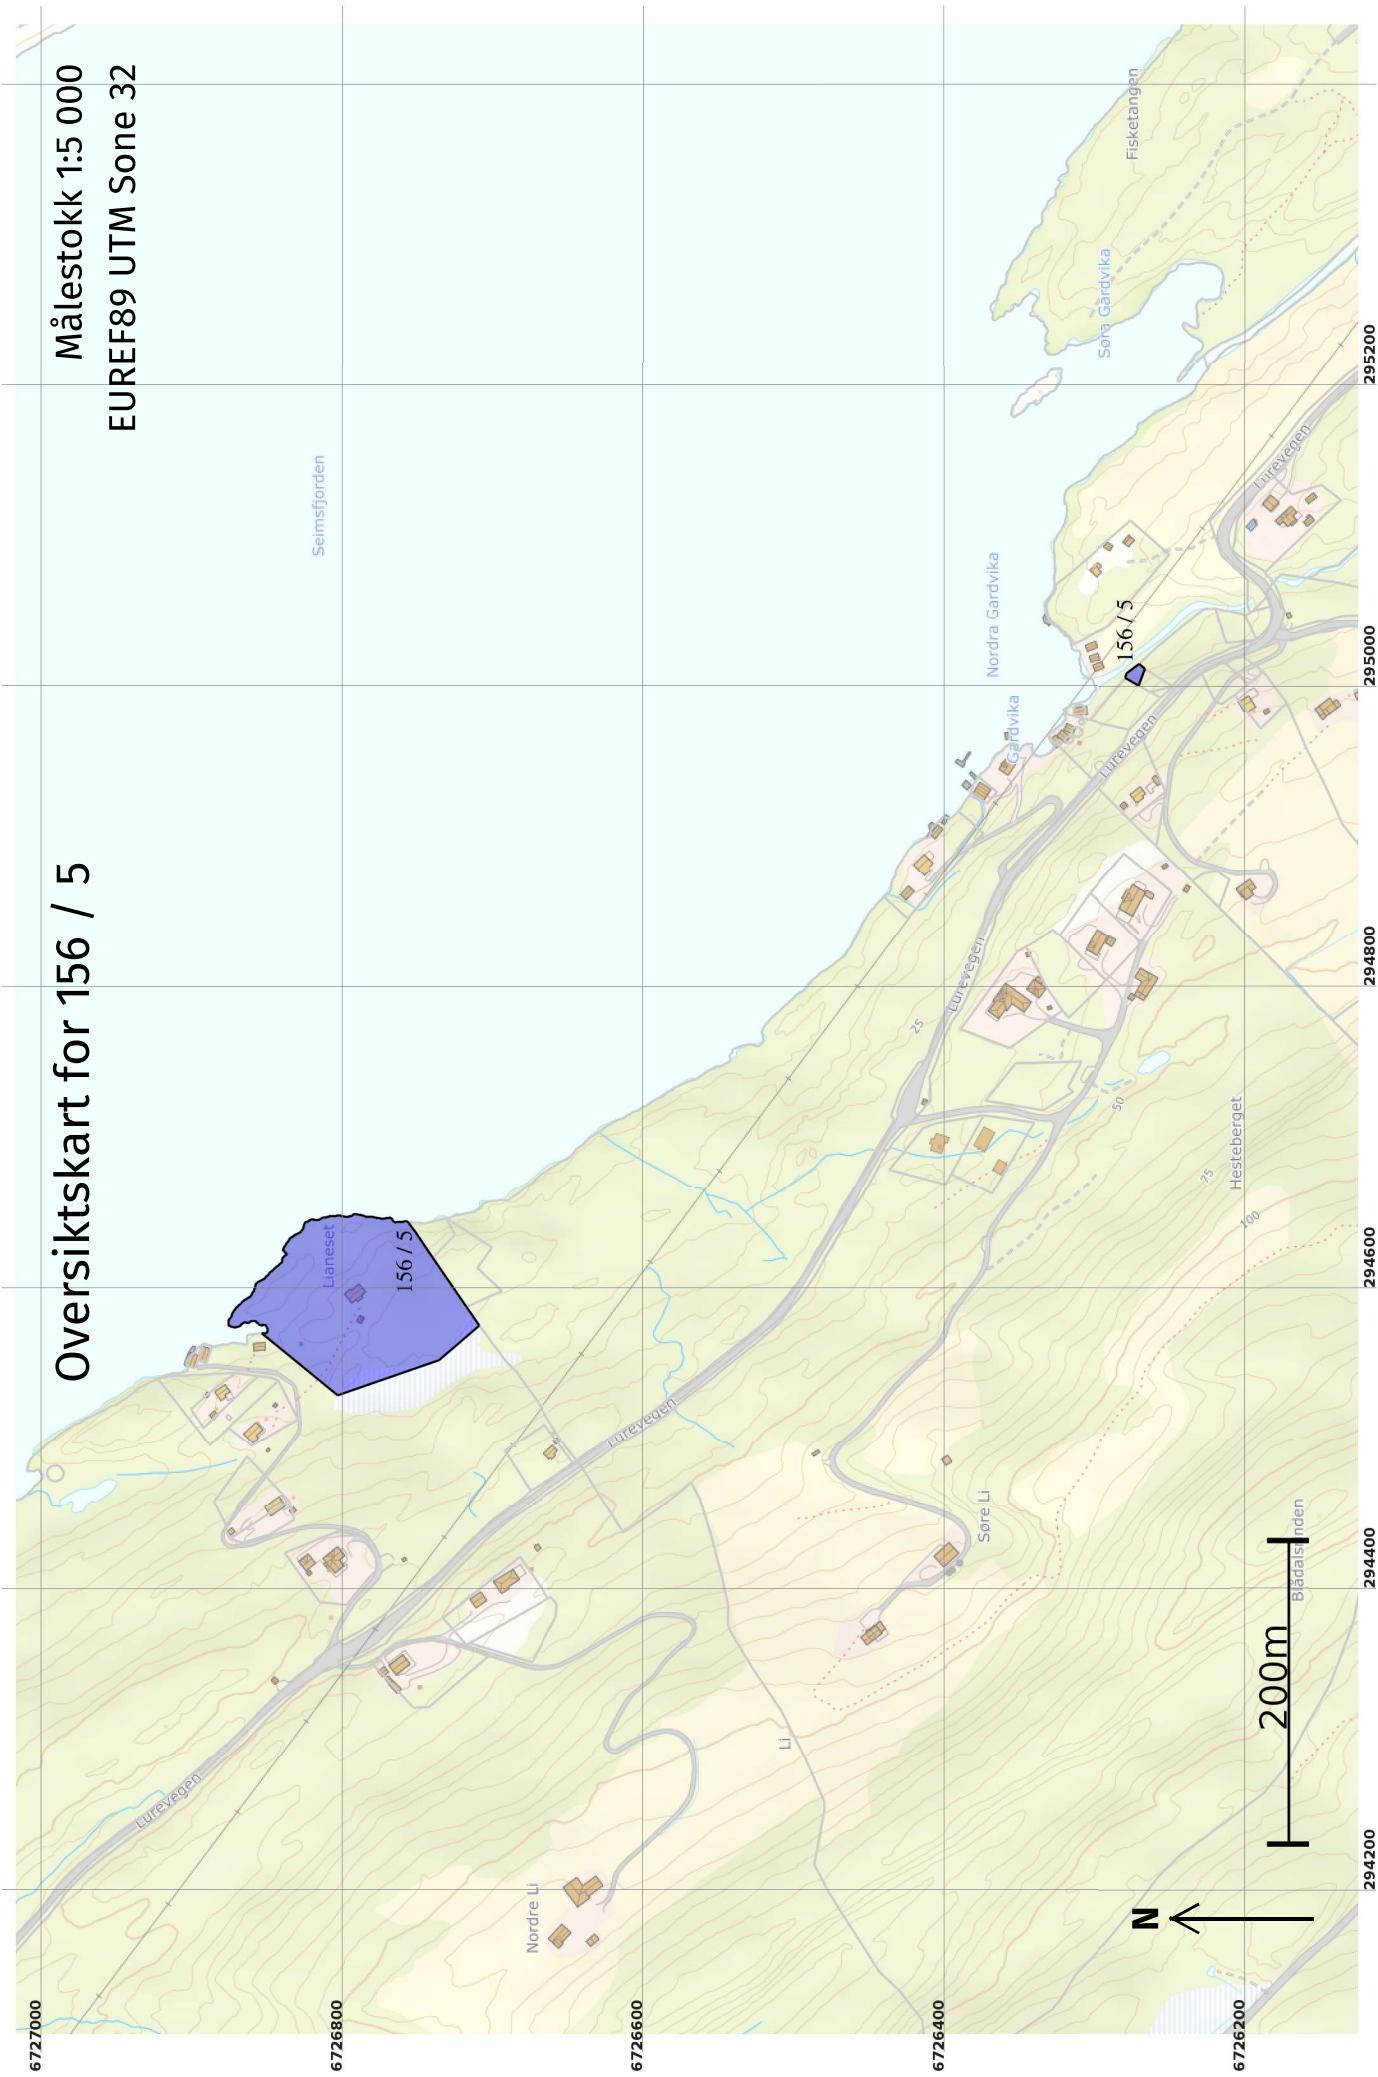

Målestokk 1:2 000
EUREF89 UTM Sone 32

Teig 1 (Hovudteig)
156 / 5

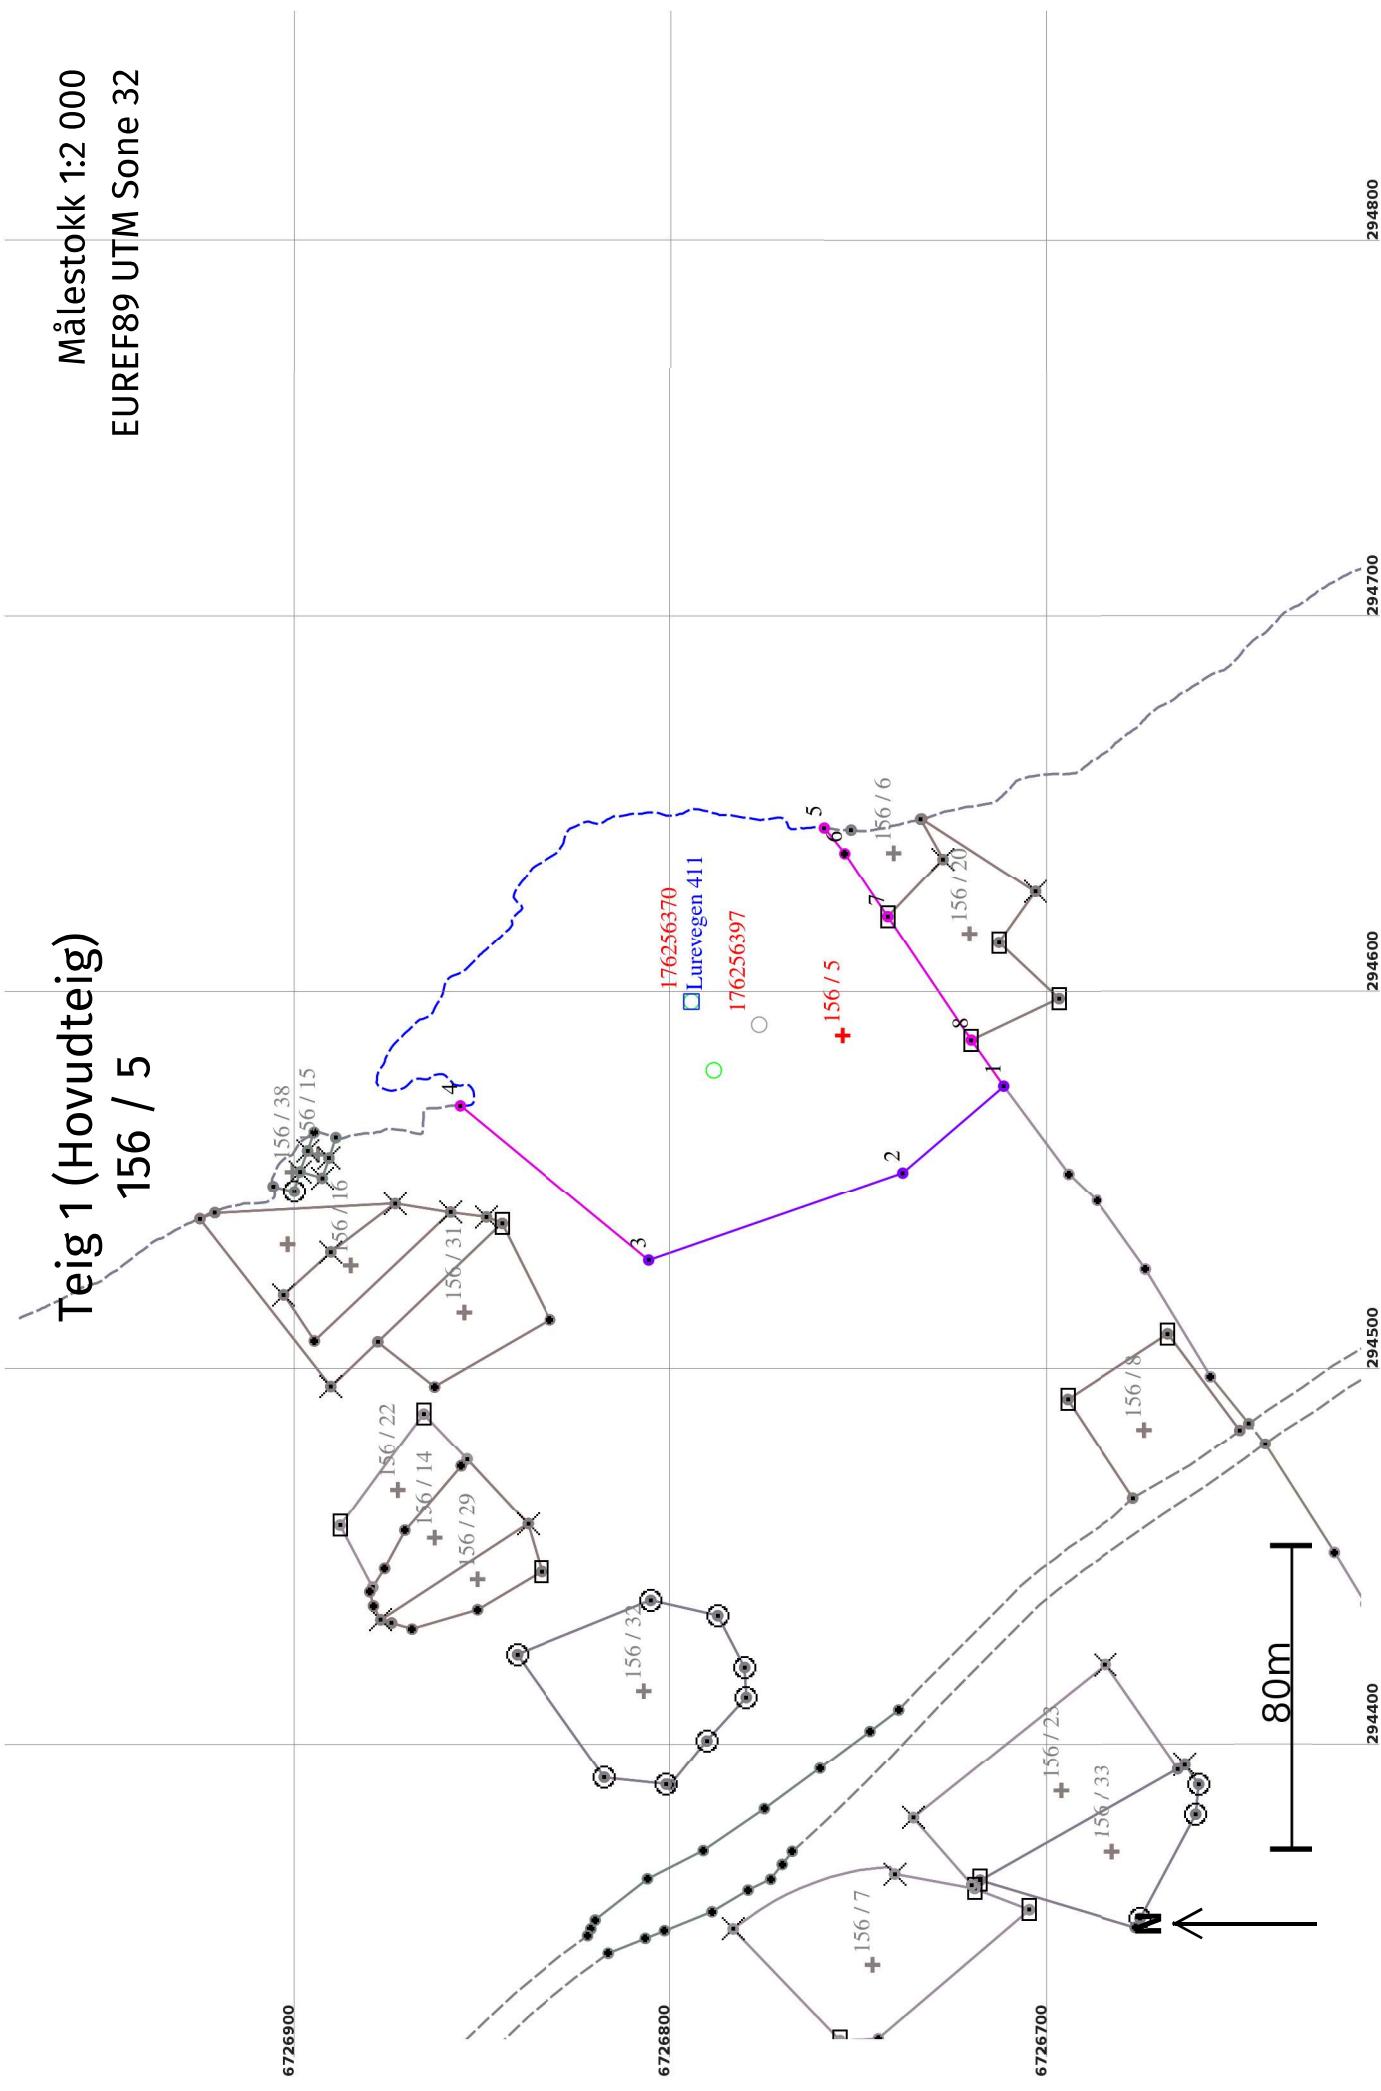

Areal og koordinatar

Areal: 12 131,4
Representasjonspunkt: Koordinatsystem: Arealmerknad: Hjelplinje vasskant EUREF89 UTM Sone 32

Grensepunkt / Grenselinje

Løpenr	Nord	Aust	Grensemerke nedsett i / Linjeinformasjon	Grensepunkttype / Lengde (m)	Målemetode	Nøyaktighet (SD i cm)	Radius
1	6726713,22	294574,78	Ukjent	35,26	69 Utrekna	100	
2	6726739,98	294551,82	Ukjent	71,21	69 Utrekna	100	
3	6726807,28	294528,53	Ukjent	64,85	69 Utrekna	100	
4	6726857,49	294569,57	Ukjent	199,06	55 Digitalisert på dig.bord fra strek-kart: Papirkopi	200	
5	6726760,75	294643,43	Geometrisk hjelpepunkt	8,70	55 Digitalisert på dig.bord fra strek-kart: Papirkopi	30	
6	6726755,33	294636,62	Annan detalj	20,38	55 Digitalisert på dig.bord fra strek-kart: Papirkopi	200	
7	6726743,94	294619,72	Jord Stein med kross og vitne	39,58	55 Digitalisert på dig.bord fra strek-kart: Papirkopi	200	
8	6726721,80	294586,91	Jord Stein med kross og vitne	14,86	55 Digitalisert på dig.bord fra strek-kart: Papirkopi	200	

Ytre avgrensing

Målestokk 1:250
EUREF89 UTM Sone 32

Teig 2
156 / 5

+ 156 / 11

+ 156 / 5

+ 156 / 3

+ 156 / 30

10m

N

294980

294990

295000

295020

295030

6726290

6726280

6726270

6726260

Areal og koordinatar

Areal: 105
Representasjonspunkt: Koordinatsystem: EUREF89 UTM Sone 32

Arealmerknad:

Nord: 6726277 **Aust:** 295007

Grensepunkt / Grenselinje

Ytre avgrensing		
Løpenr	Nord	Aust
1	6726270,58	295010,97
2	6726275,08	294999,93
3	6726283,85	295004,74
4	6726282,87	295008,04
5	6726274,77	295014,36
Grensemerke nedsett i / Grensepunkttype / Lengde (m) Linjeinformasjon		
		Annan detalj
	11,92	
		Umerkt
		10,00
		Steingjerde
		Steingjerde
		3,44
		Annan detalj
		10,27
		Annan detalj
		5,39
Målemetode		
		55 Digitalisert på dig.bord frå strek-kart: Papirkopi
		55 Digitalisert på dig.bord frå strek-kart: Papirkopi
		55 Digitalisert på dig.bord frå strek-kart: Papirkopi
		55 Digitalisert på dig.bord frå strek-kart: Papirkopi
		55 Digitalisert på dig.bord frå strek-kart: Papirkopi
		55 Digitalisert på dig.bord frå strek-kart: Papirkopi
Nøyaktighet (SD i cm) Radius		
		200
		200
		200
		200
		200
		200
		200