


PROFIL NR	Grunnr 188/136		Grunnr 188/136		Grunnr 188/669	
	Veg	Terrang	Parkeringsplass	Parkeringsplass	Eks. veg/parkeringsplass	
0	26.58	26.53	26.54	26.58	26.51	26.60
12,5	26.51	26.42	26.54	26.51	26.08	26.10
25	26.09	26.09	26.09	26.10	26.10	26.11
37,5	26.10	26.10	26.10	26.10	26.18	26.23
50	26.10	26.10	26.10	26.10	26.34	26.40
62,5	26.10	26.10	26.10	26.10	26.40	26.40
75	26.10	26.10	26.10	26.10	27.18	27.18
87,5	26.10	26.10	26.10	26.10	27.39	27.69
100	26.10	26.10	26.10	26.10	27.65	27.57
112,5	26.10	26.10	26.10	26.10	27.51	27.51
125	26.10	26.10	26.10	26.10	27.59	27.59
137,5	26.10	26.10	26.10	26.10	27.63	27.63
150	26.10	26.10	26.10	26.10	27.69	27.69
162,5	26.10	26.10	26.10	26.10	27.63	27.63
175	26.10	26.10	26.10	26.10	27.57	27.57
187,5	26.10	26.10	26.10	26.10	27.53	27.53
200	26.10	26.10	26.10	26.10	27.55	27.55
212,5	26.10	26.10	26.10	26.10	27.61	27.61
225	26.10	26.10	26.10	26.10	27.67	27.67
237,5	26.10	26.10	26.10	26.10	27.72	27.72
250	26.10	26.10	26.10	26.10	27.71	27.71
262,5	26.10	26.10	26.10	26.10	27.79	27.79
275	26.10	26.10	26.10	26.10	27.84	27.84
287,5	26.10	26.10	26.10	26.10	27.84	27.84
- MERKNAD:**
- Lokalisering og frigraving av kommunal VL+SP+OV i Bruvegen. Montering av ny vannkum V1 på eks. ø160mm PVC VL. Montering av ny stakekum S1 på eks. ø160mm PVC SP. Anboring av DV100mm DV og ø160mm drensledning fra vannkum V1 på eks. ø400mm betong OV.
 - Eks. oljeutskiller m/pumpestasjon i bygg skal flyttes til nytt bygg som ikke kommer i konflikt med nytt vegaregg og nytt/eksisterende VA-anlegg. Eks. DV fram til oljeutskiller/pumpestasjon omlegges. Utløp fra oljeutskiller tilknyttes ny DV300mm DV.
 - Lokalisering og frigraving av eks. ø1200mm betong OV. Høyde eks. rør kontrollmåles før trase kum O5-O7 legges.
 - Lokalisering og frigraving av eks. kommunal ø400mm SP. Tilknytning av ø110mm stikkledning til eks. rør med grennr/anboring. Frigraving av eks. vannkum EKS V1 (13521) for tilknytning av ny ø63mm PE100 stikkledning og ø180mm PE VL. ø150mm ventil T-rør i vannkum skiftes ut med ventilkryss. Tilknytning av ny stikkledning med mellomring i vannkum.
 - Lokalisering og frigraving av eks. ø160mm VL. Tilknytning av ny ø110mm PE100 VL m/T-rør. Ny VL fram til hydrant HY1.

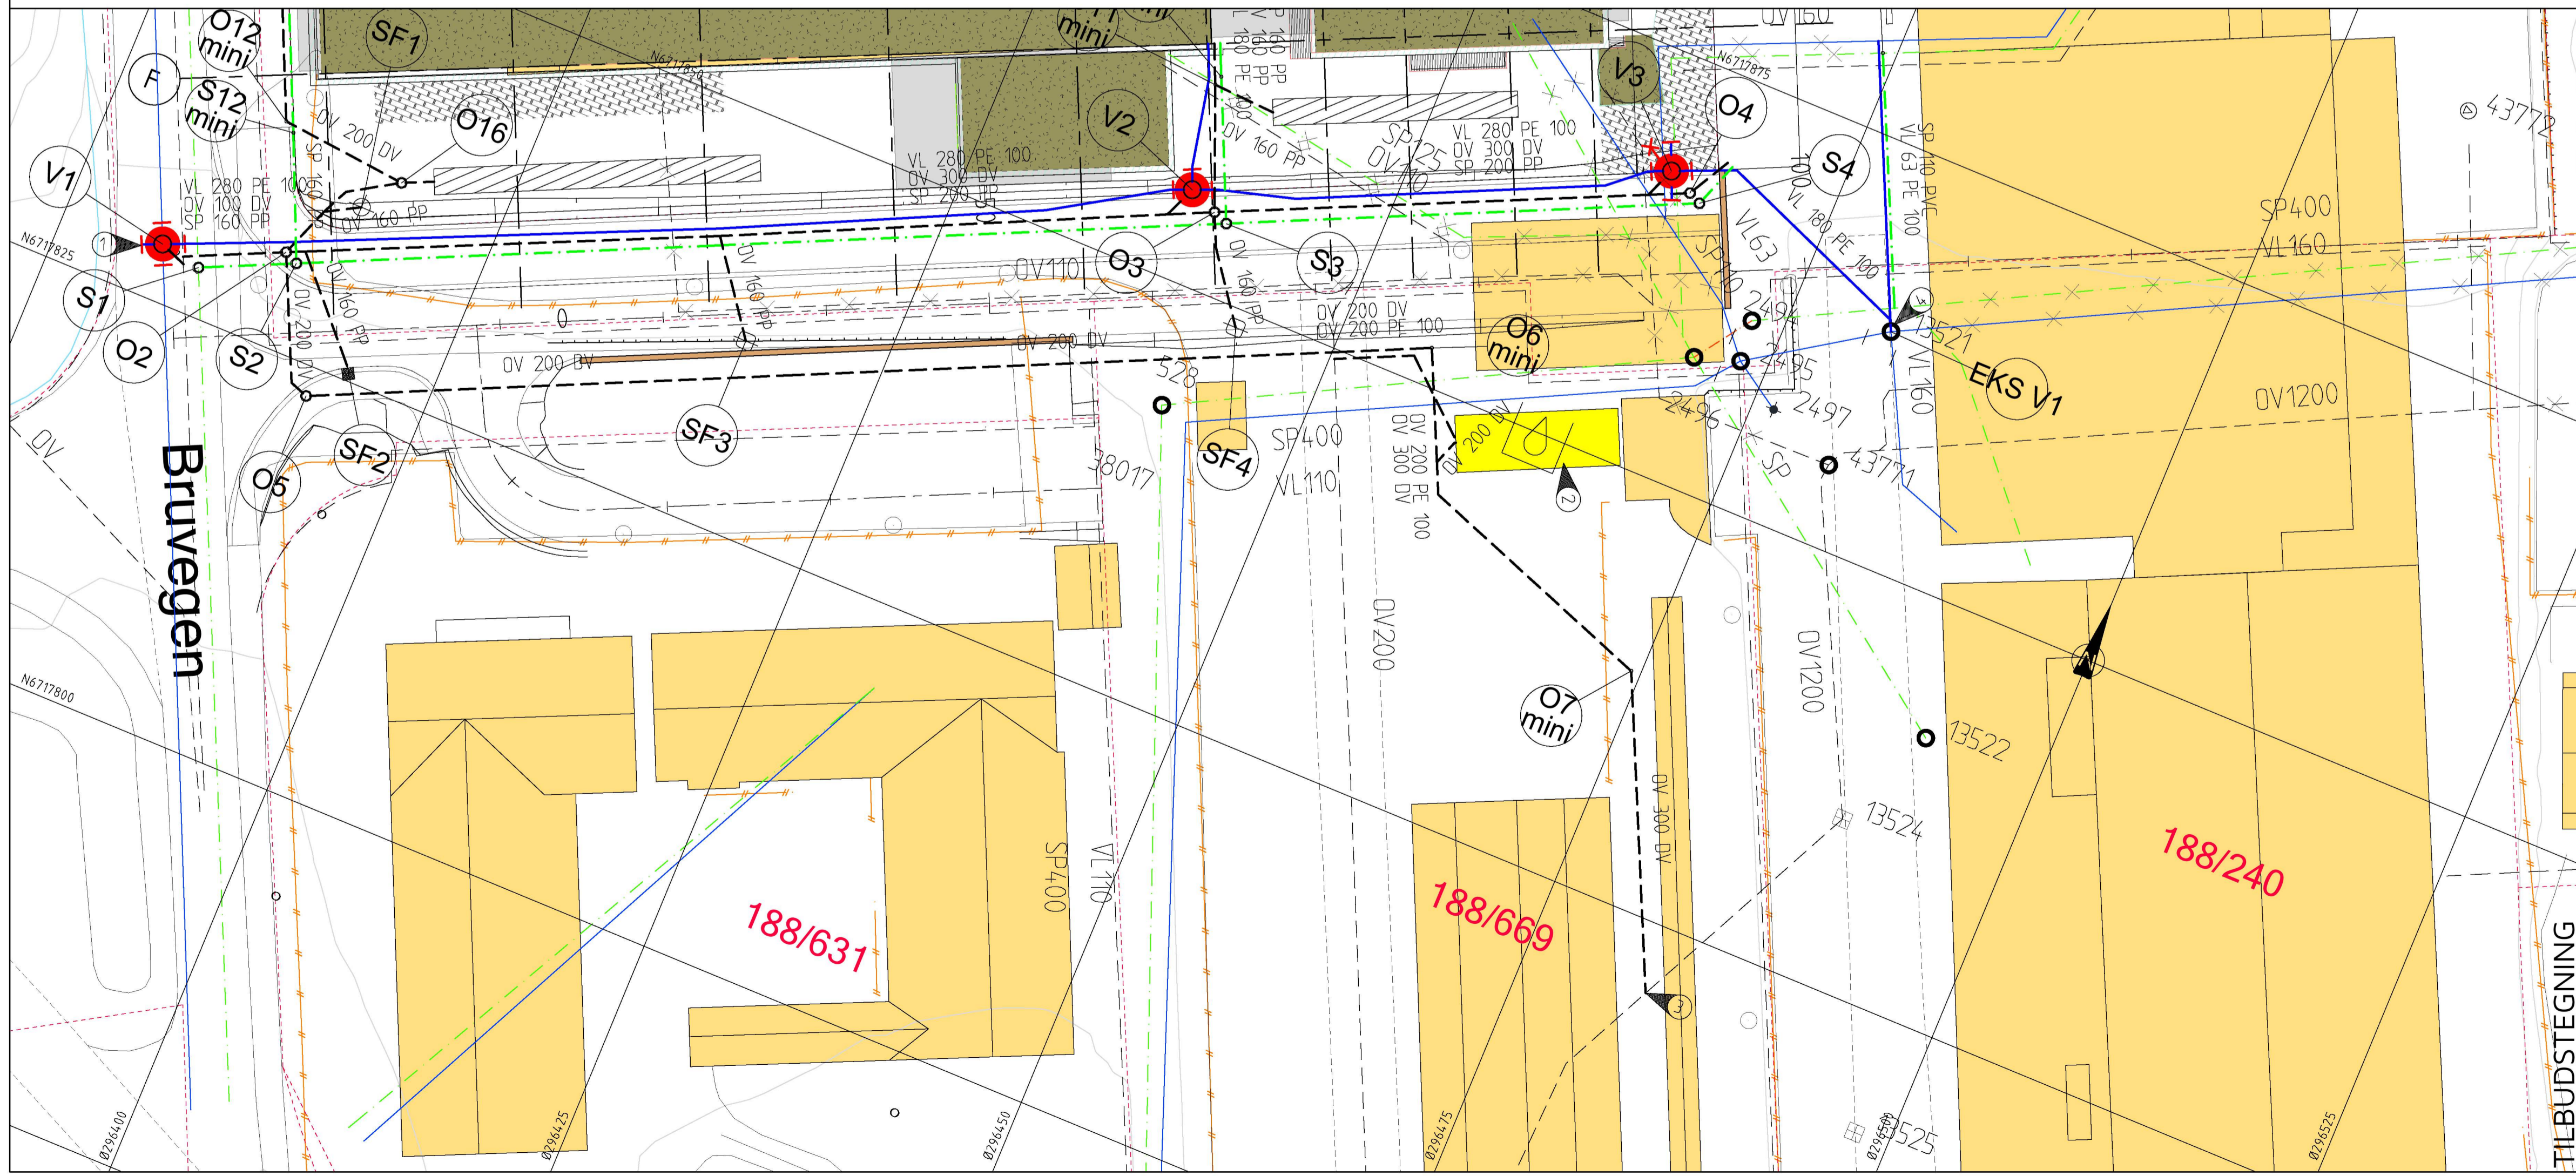

TEGNFORKLARING

Eksisterende	Prosjektert
Vannledning (VL)	Vannledning (VL)
Spillvannledning (SP)	Spillvannledning (SP)
Overvannledning (OV)	Overvannledning (OV)
Ledning utgårr	Ledning utgårr
EKS Stakekum (S/D)	Stakekum (S/D)
Ministakekum (S/D mini)	Ministakekum (S/D mini)
EKS Vannledningskum m/brann- og stengeventil (V)	Vannledningskum m/brann- og stengeventil (V)
Hydrant	Hydrant
Lufteventil	Lufteventil
Stoppekran på vannledning	Stoppekran på vannledning
Sandfangskum m/kuppløst (SF)	Sandfangskum m/kuppløst (SF)
Sandfangskum m/kjeflesluk (SF)	Sandfangskum m/kjeflesluk (SF)
Sandfangskum m/ristlokk (SF)	Sandfangskum m/ristlokk (SF)
Fordrøyning/infiltrasjon overvann	Fordrøyning/infiltrasjon overvann
Oljeutskiller	Oljeutskiller

Rev.	A	08.04.2022	THF	Plussing av flyttet oljeutskiller og kum O5-O7. Nye sluk på p-plass barnehage utgår.
Oppdragsgirer				Revisjonen gjelder
Vestbo BBL - COOP Norge Eiendom AS				
Prosjekt	THF	ANH	THF	
Dato:	23.12.2021			
Målestokk:	1:250/50	Form:	A1	
Prosjektnr:	21065			
Tegningnr:	GH03	Rev.		A

haugen vva
Kanalveien 5
5068 Bergen
Tlf. 55 59 82 60
e-post: post@haugenvva.no