

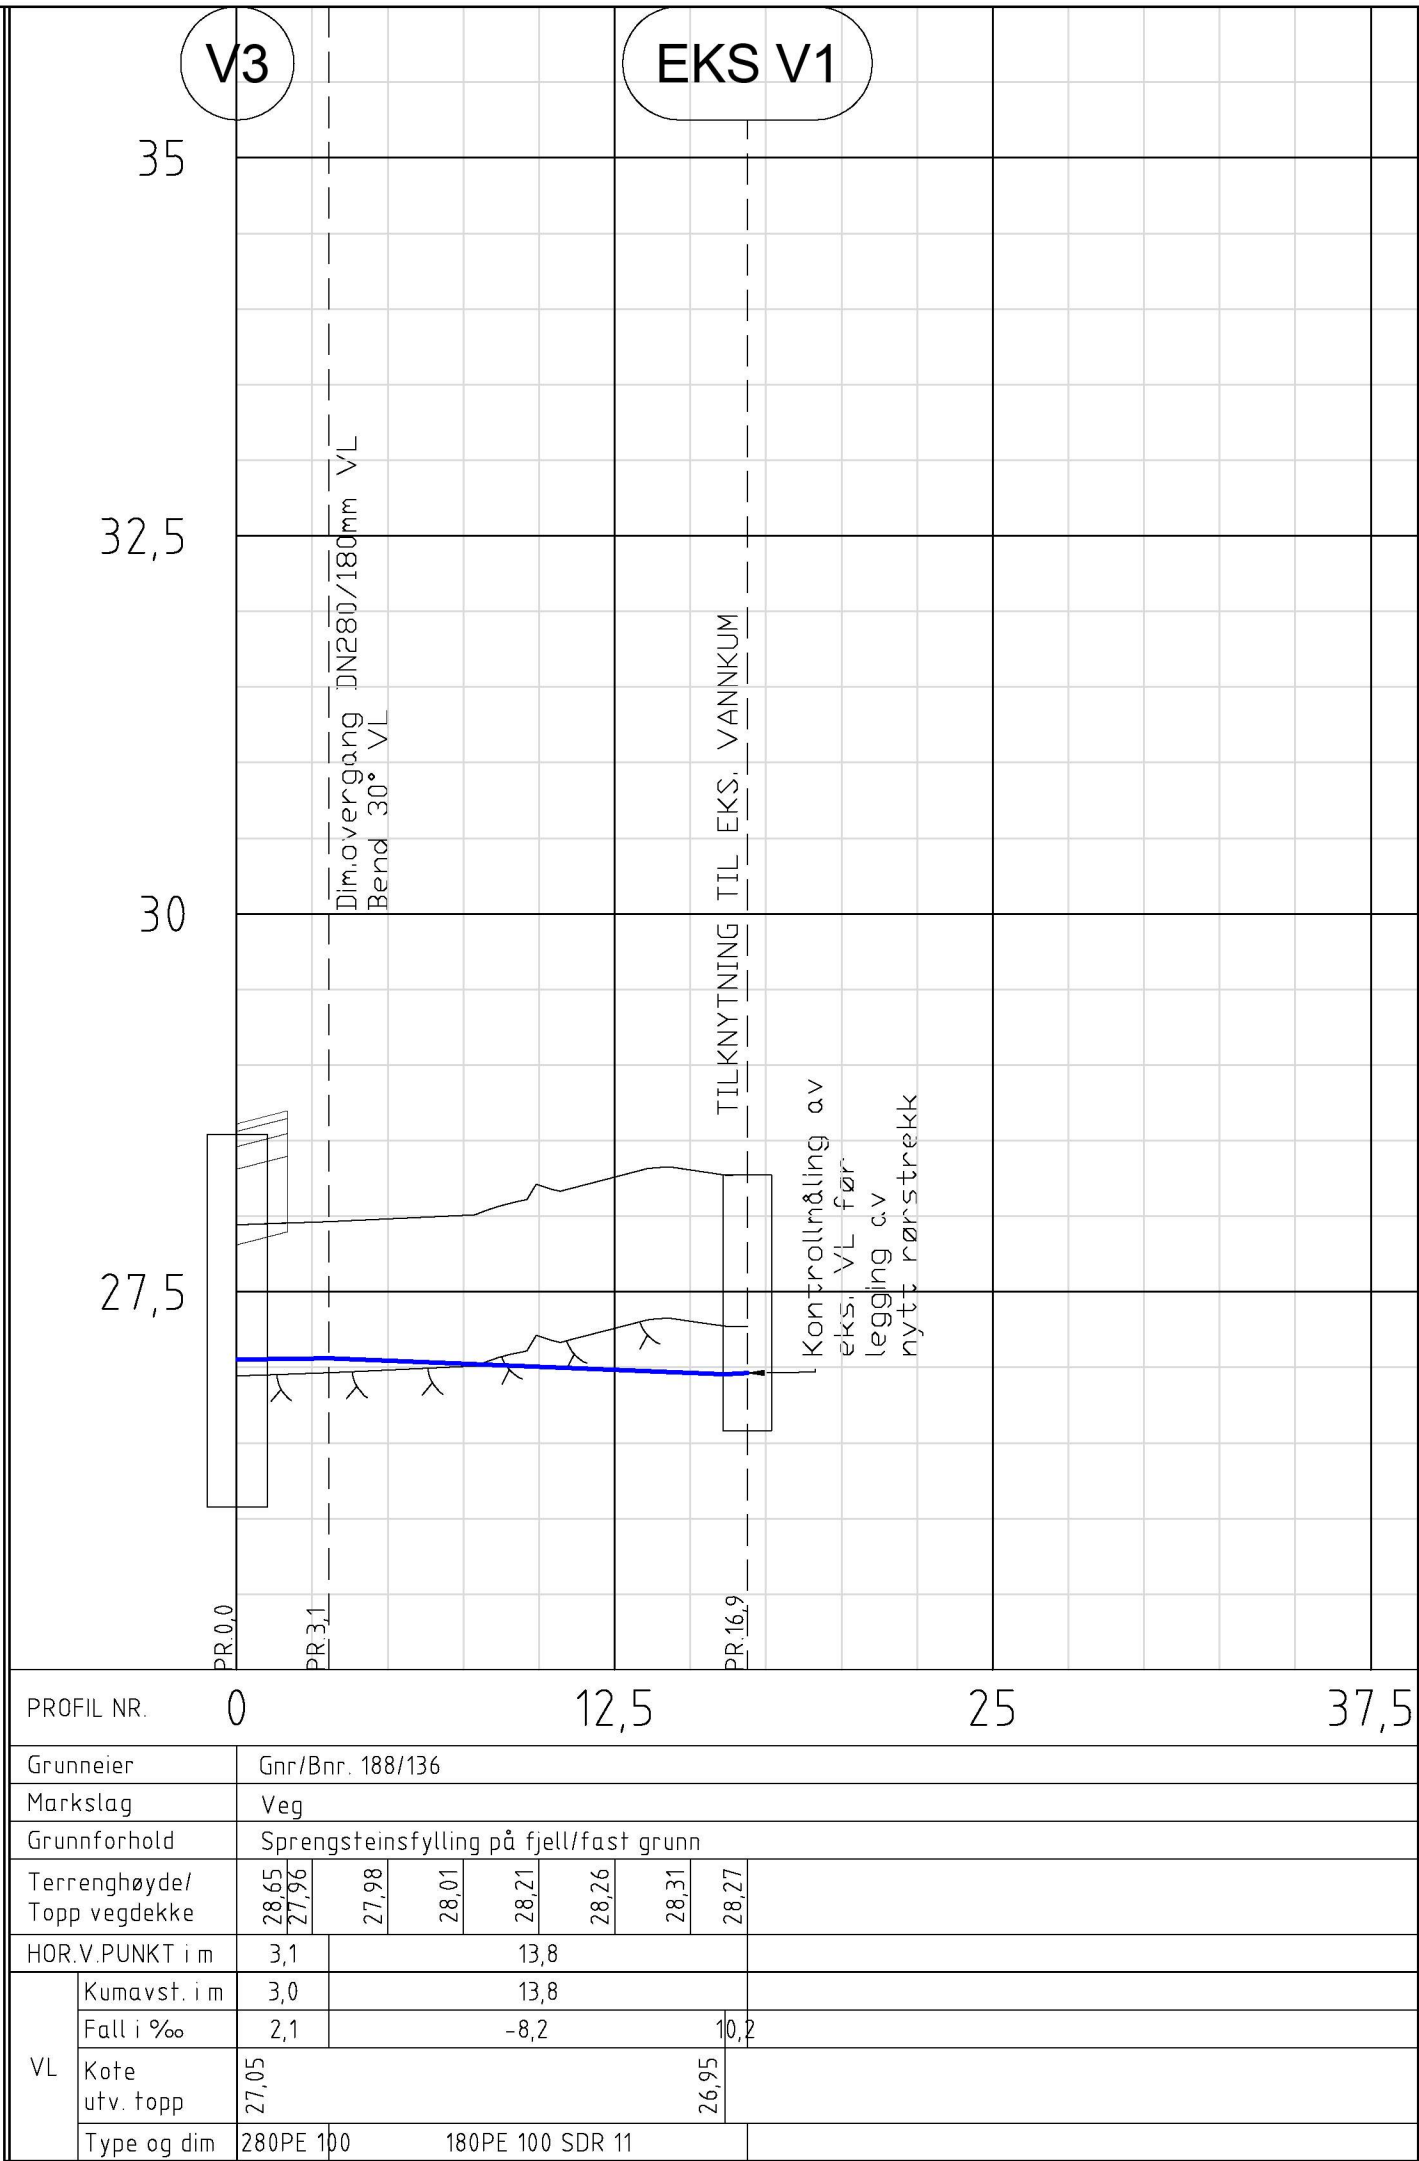


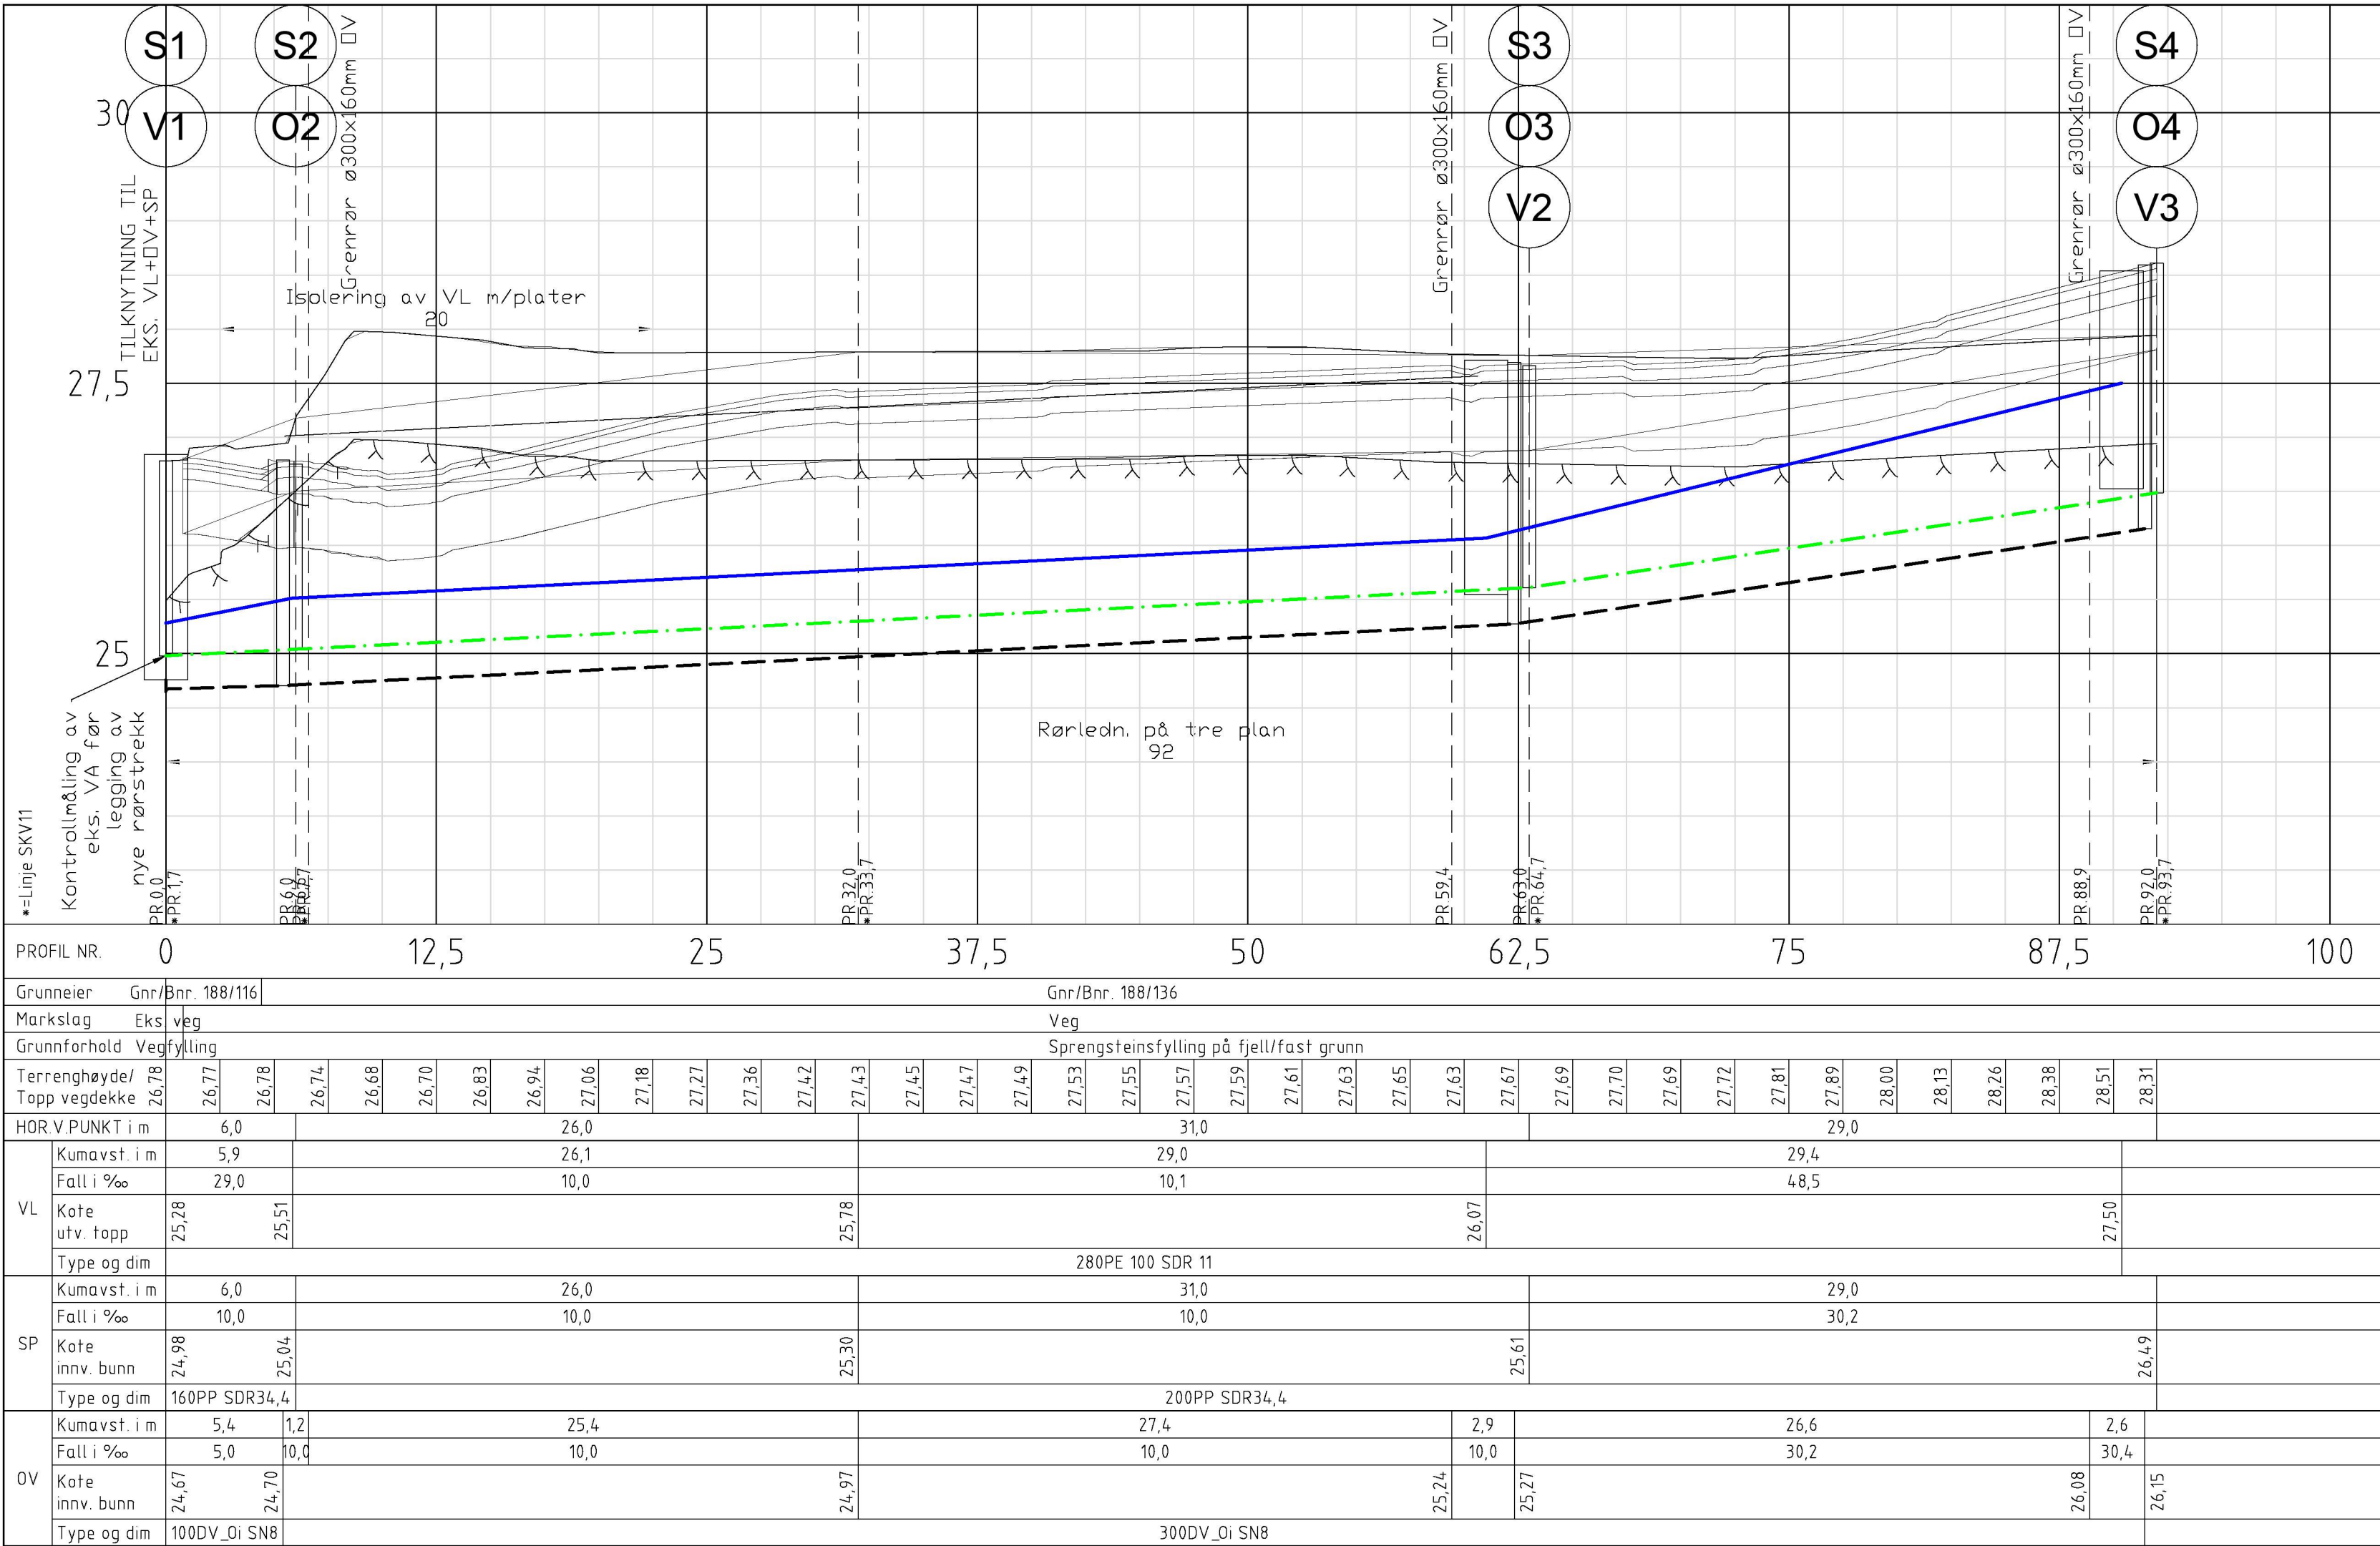

- MERKNAD:**
- Lokalisering og frigraving av kommunal VL+SP+OV i Bruvegen. Montering av ny vannkum V1 på eks. ø160mm PVC VL. Montering av ny stakekum S1 på eks. ø160mm PVC SP. Anboring av DV100mm DV og ø160mm drensledning fra vannkum V1 på eks. ø400mm beløng OV.
 - Eks. oljeutskiller m/pumpestasjon i bygg skal flyttes til nytt bygg som ikke kommer i konflikt med nytt veganlegg og nytt/eksisterende VA-anlegg. Eks. OV fram til oljeutskiller/pumpestasjon omlegges. Utløp fra oljeutskiller tilknyttes ny DV300mm DV.
 - Lokalisering og frigraving av eks. ø1200mm beløng OV. Høyde eks. rør kontrollmåles før trase kum 05-07 legges.
 - Lokalisering og frigraving av eks. kommunal ø400mm SP. Tilknytning av ø110mm stikkledning til eks. rør med grenrør/anboring. Frigraving av eks. vannkum EKS V1 (13521) for tilknytning av ny ø63mm PE100 stikkledning og ø180mm PE VL. ø150mm ventil T-rør i vannkum skiftes ut med ventilkryss. Tilknytning av ny stikkledning med mellomring i vannkum.
 - Lokalisering og frigraving av eks. ø160mm VL. Tilknytning av ny ø110mm PE100 VL m/T-rør. Ny VL fram til hydrant HY1.

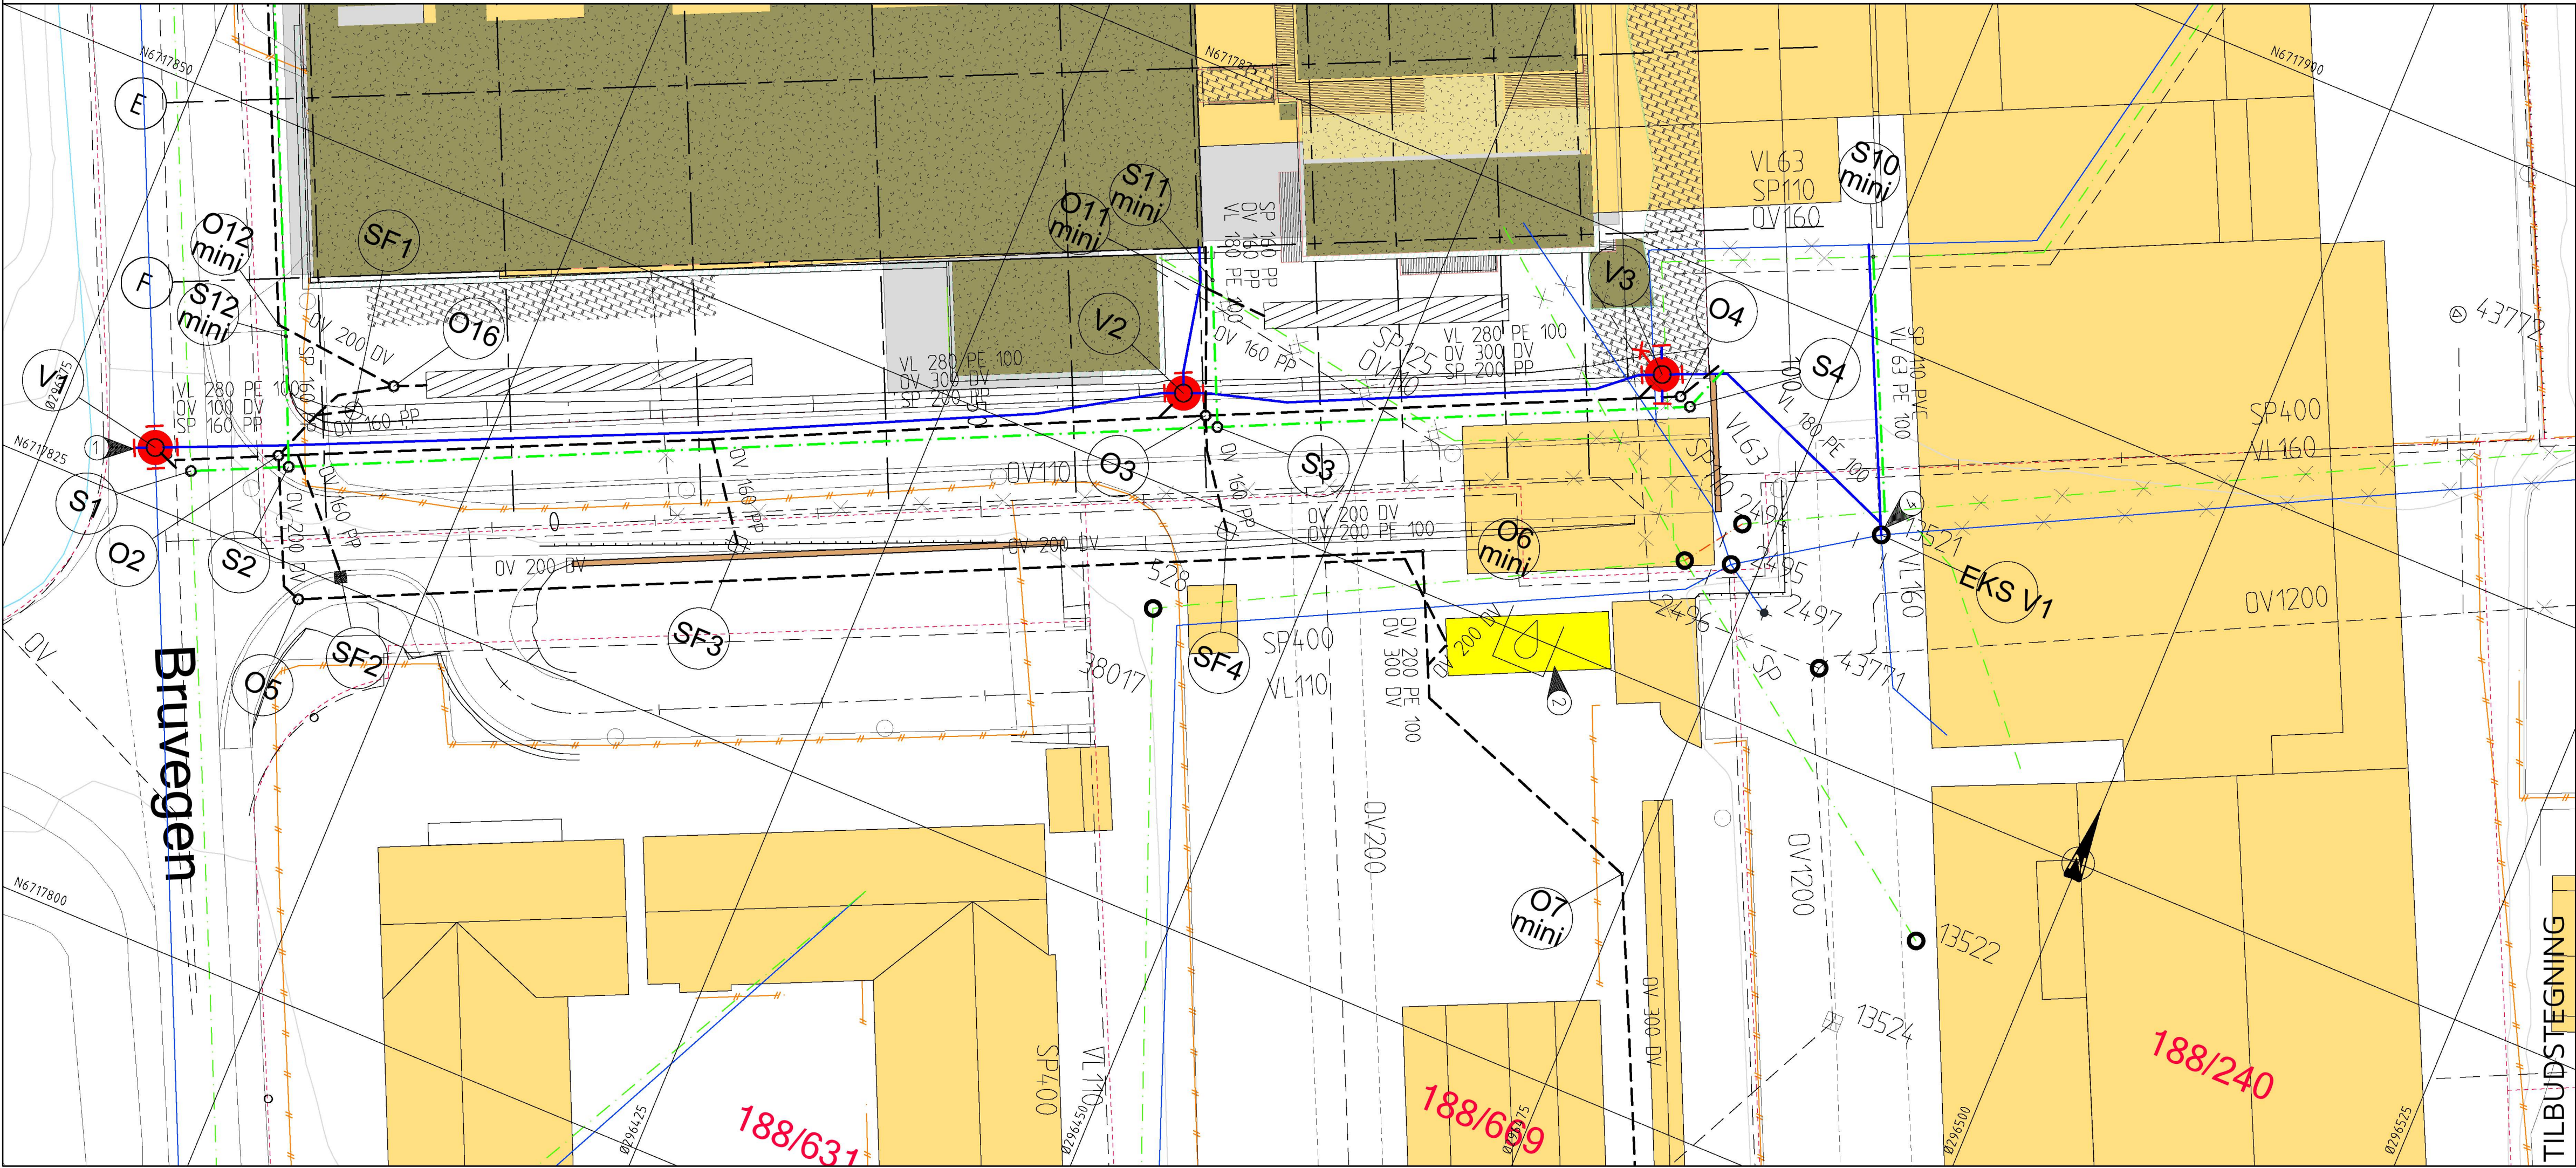

TEGNFORKLARING

Eksisterende	Prosjektert
— Vannledning (VL)	— Vannledning (VL)
— Spillvannledning (SP)	— Spillvannledning (SP)
— Overvannledning (OV)	— Overvannledning (OV)
— Ledning utgår	— Ledning utgår
○ EKS Stakekum (S/O)	○ Stakekum (S/O)
○ Ministakekum (S/O mini)	○ Ministakekum (S/O mini)
— EKS Vannledningskum m/brann- og stengeventil (V)	— Vannledningskum m/brann- og stengeventil (V)
— Hydrant	— Hydrant
— Lufteventil	— Lufteventil
— Stoppekran på vannledning	— Stoppekran på vannledning
— Sandfangskum m/kuppelrist (SF)	— Sandfangskum m/kuppelrist (SF)
— Sandfangskum m/kjefestluk (SF)	— Sandfangskum m/kjefestluk (SF)
— Sandfangskum m/ristlokk (SF)	— Sandfangskum m/ristlokk (SF)
— Fordrøyning/infiltrasjon overvann	— Fordrøyning/infiltrasjon overvann
— Oljeutskiller	— Oljeutskiller

TILBUDSTEGNING

Vestbo BBL - COOP Norge Eiendom AS

Kvassnesvegen 27. Bolig-/næringsbygg.

Ledningsplan og profil veg SKV11.

Kum S1-S4 og V3-EKS V1 (2495).

haugen

Kanalveien 5
5068 Bergen
Tlf. 55 59 82 60
e-post: post@haugenwva.no

21065

GH02

A