



PLAN 1.ETG

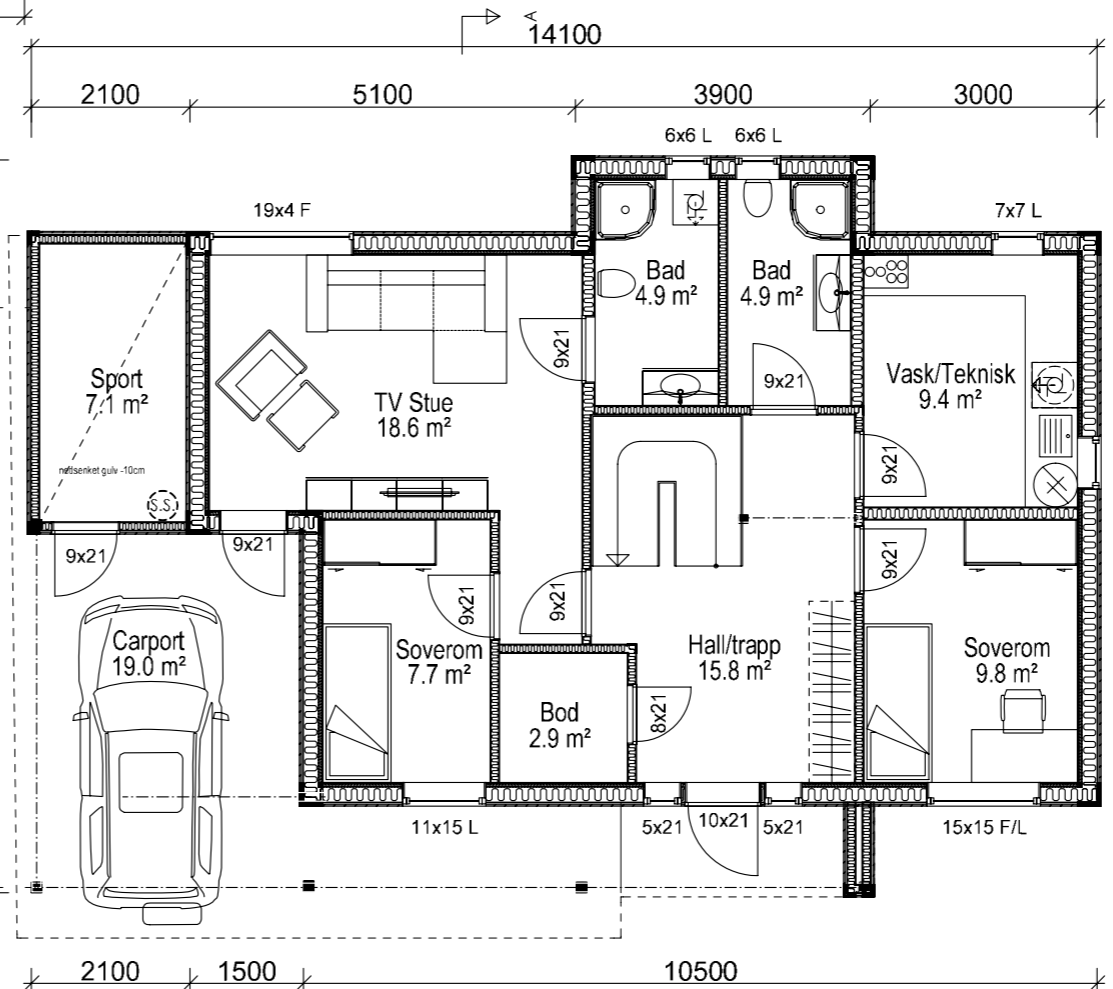

PLAN U.ETG

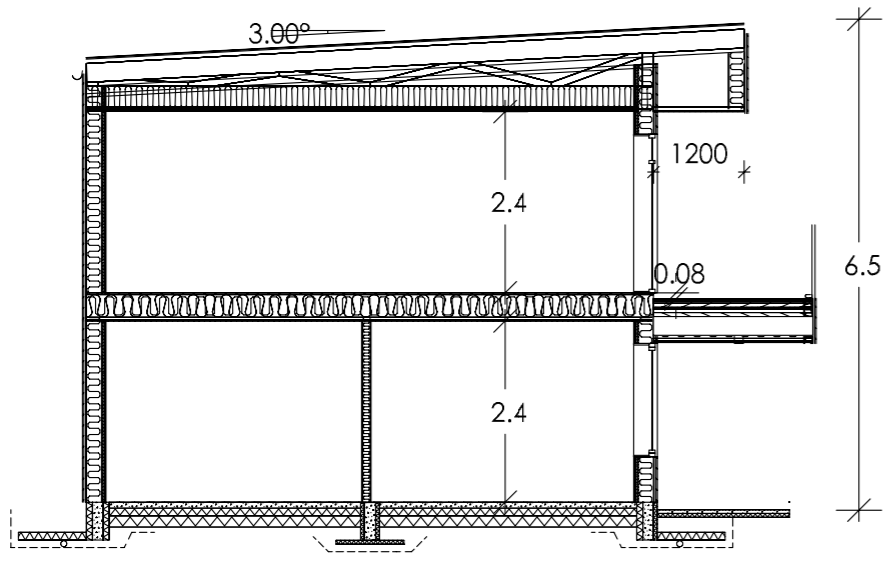

BYA BRA
122.9 m² 78.1 m²

MERKNADER:

Forbehold: Det tas forbehold om mulig nedføret himling pga tekniske føringer. Arealer er beregnet ut fra tegning og er oppgitt i hht. NS3940.
Tekniske forhold i bygningsmessig utførelse kan påvirke arealer og høyder i mindre grad.

Arealberegninger i hht. NS 3940	Bruksareal BRA kvm			Sum BRA
	Pr etasje	Utvendig bod/garasje	Åpent overbygg areal og carport	
Underetasje	78.1	7.1	19.0	104.2
1. etasje	82.2	0.0	0.0	82.2
SUM :	160.3	7.1	19.0	186.4
BYA :	121.0	0.0	0.0	121.0

Rev	Dato	Tekst	Tegn.	Kontr.
3	18.02.2022	Flyttet kjøkkenvegg		TS
2	11.02.2022	Kjøkkenvindu		TS
1	04.02.2022	Div		TS

Dato:	Arkitekt:	Index
31.01.2022	NHB/HR	

Tegn.: TS
Forhandler:

Tiltakshaver:
Laastad Mathias
Vassbygdveien 256
5912 SEIM
Gnr:182 Bnr:1

Type	Prosjekt nr.
SETI A-1	22251

BOLIGSYSTEM AS
STIKLESTADVEIEN 3, 7041 TRONDHEIM
tel.: 73874650, fax.: 73874659, www.nhb.no

PLAN OG SNITT

Målestokk	Tegnings nr.	Index
1: 100		