



E-3

Plan 1

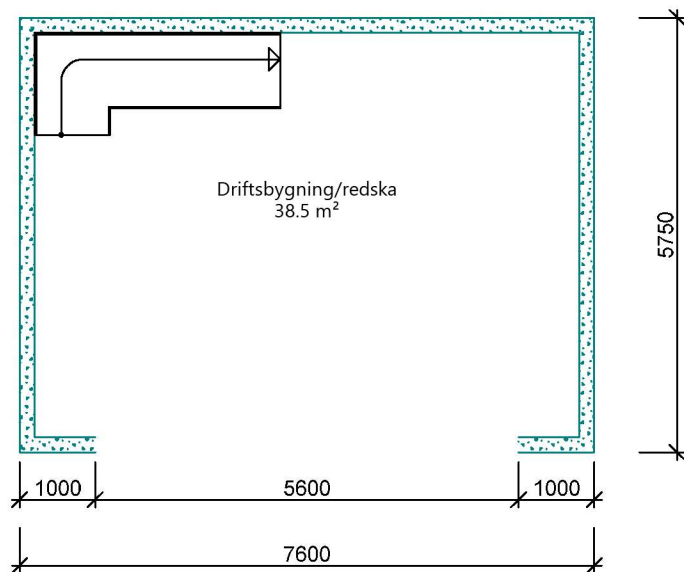

Plan 2

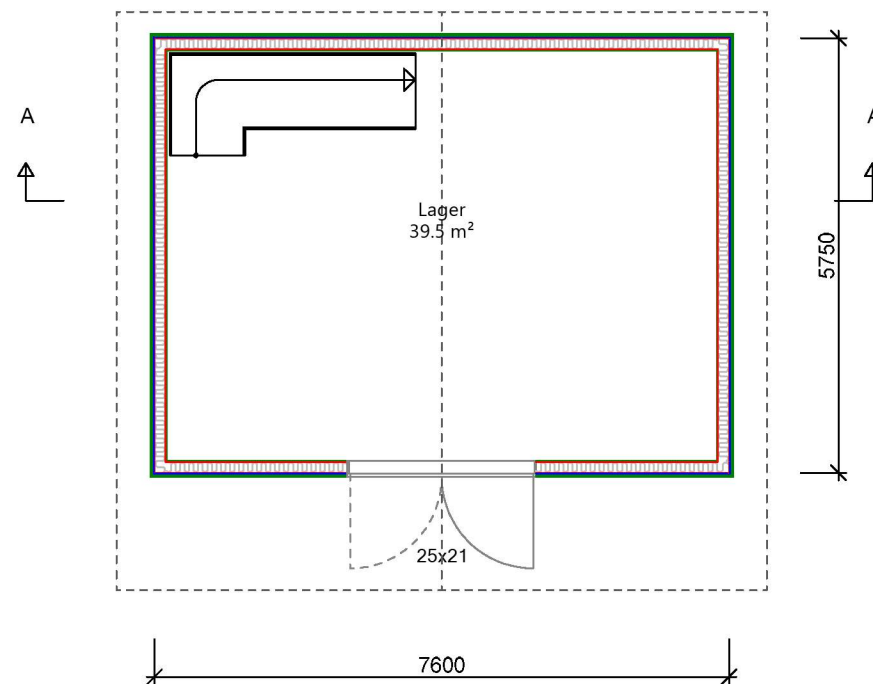

Arealberegninger i hht. NS 3940	Bruksareal BRA kvm	
	Pr etasje	Sum BRA
1. etasje	38.5	38.5
2. etasje	39.5	39.5
SUM :	78.0	78.0
BYA :	43.7	43.7

Driftsbygning / Landbruk

blå
bolig
GRIPSGÅRD BYGG



© Tegningen er beskyttet i.h.t. lov om opphavsrett.

Tiltakshaver: **Asbjørn Larsen**

Byggeplass: **Ievegen 172**

Kommune: **Alver**

Gnr: **349** Bnr: **13** Mål: **1 : 100 / A4**

Plan 1 og 2

DATA DESIGN SYSTEM
ANIMISISTISKEK KONSTRUKSJON

Dato: **27.01.2022**

Tegn: **RF**

Prosjekt nr.:

Tegn.nr: **502**

Asbjørn Larse