

Stikningsskisse for Gnr.322 Bnr.111

Mjåtveitstø 17


Alver Kommune

Y 92350

Y 92400

X 6714600

X 6714550

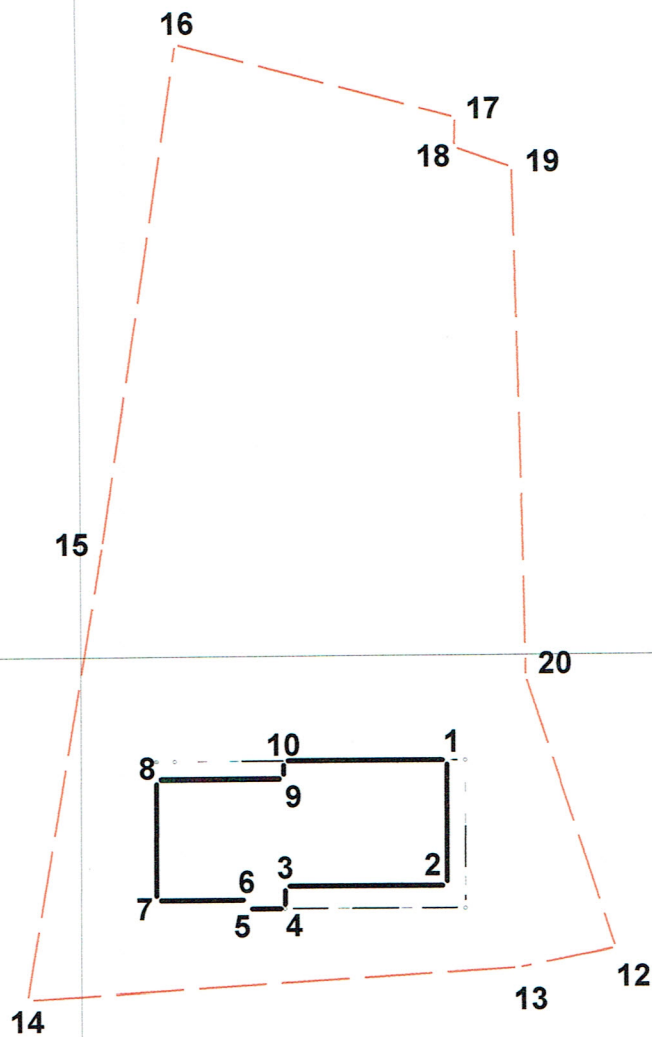

Stikningsskisse for Gnr.322 Bnr.111
Mjåtveitstø 17, Alver Kommune.
Frekhaug Bolig as
Dato: 02/04/22

Målestokk 1:500

Innmålingstjenester as

Kjersti K. Madsen

X 6714500

INNMALINGSTJENESTER AS



Organisasjonsnr. 979 927 703
Bankgiro: 3624 07 79751

Vår ref:
Knut Henanger
Frekhaug Bolig as

Deres ref:

Dato: 02.04.22.

Stikningsdata for Gnr.322 Bnr.111, Mjåtveitstø 17, Alver Kommune.

| <u>HUSET</u> | | | |
|---------------|-------------|-------------|------------|
| <u>PUNKT</u> | <u>TEMA</u> | <u>X</u> | <u>Y</u> |
| 05 1 | 5000 | 6714542.950 | 292374.194 |
| 05 2 | 5000 | 6714534.550 | 292374.194 |
| 05 3 | 5000 | 6714534.550 | 292363.492 |
| 05 4 | 5000 | 6714533.050 | 292363.492 |
| 05 5 | 5000 | 6714533.050 | 292360.994 |
| 05 6 | 5000 | 6714533.650 | 292360.994 |
| 05 7 | 5000 | 6714533.651 | 292354.994 |
| 05 8 | 5000 | 6714541.750 | 292354.994 |
| 05 9 | 5000 | 6714541.750 | 292363.394 |
| 05 10 | 5000 | 6714542.950 | 292363.394 |
| <u>TOMTEN</u> | | | |
| 05 12 | 4011 | 6714530.320 | 292385.330 |
| 05 13 | 4011 | 6714529.000 | 292378.880 |
| 05 14 | 4011 | 6714526.960 | 292346.440 |
| 05 15 | 4011 | 6714557.440 | 292351.450 |
| 05 16 | 4011 | 6714591.420 | 292356.610 |
| 05 17 | 4011 | 6714586.260 | 292375.060 |
| 05 18 | 4011 | 6714584.270 | 292374.980 |
| 05 19 | 4011 | 6714582.900 | 292378.750 |
| 05 20 | 4011 | 6714548.500 | 292379.410 |

Med vennlig hilsen
Innmålingstjenester as

Kjersti K. Madsen



Kontoradresse:
Telefon
Kjersti K. Madsen
Johnny Sandvik

Helgeplasset 144
55 59 02 77 (76)
Mob.tlf.90 78 72 08
Mob.tlf.40 40 23 23

5148 Fyllingsdalen
E.Post: innmal@innmal.no