

**For matrikkeleining:**

Kommune: 4631 - ALVER
Gardsnummer: 24
Bruksnummer: 50

Utskriftsdato / klokkeslett: 25.04.2022 kl. 10:14
Produsert av: Liv Berit Ones
Attestert av: Alver kommune

Orientering om matrikelbrev

Matrikelbrevet er heimla i «Lov om eigedomsregistrering» (matrikellova) av 17. juni 2005. Etter definisjonen i matrikellova § 3 d) er matrikelbrevet ei attestert utskrift av matrikkelen som viser alle registrerte opplysningar om ei matrikkeleining ved oppgjeven dato.

Om heilskap og nøyaktigheit i matrikelbrevet

Matrikkelen vart etablert ved konvertering av data frå tidlegare register. Det kan variere kor gode slike data er med omsyn til heilskap og nøyaktigheit. I enkelte tilfelle kan grensepunkt og grenselinjer mangle heilt eller delvis, eller vere feil registrerte. Det kan også vere feil og manglar ved registrert bygnings- og adresseinformasjon. Heilskap og kartfestingsnøyaktigheit er oftast betre innanfor enn utanfor tettbygde strøk. Ver merksam på at oppgjeve areal for mange matrikkeleiningar og bygg er usikre.

For utfyllande informasjon: www.kartverket.no/matrikelbrev

Matrikkeleining

Matrikkeleiningstype: Grunneigedom
Bruksnamn: Utsyn I
Etableringsdato: 20.11.1964
Skylid: 0,01
Er tinglyst: Ja
Har festgrunnar: Nei
Er seksjonert: Nei

Arealrapport

Tekst Areal Kommentar
Utrekna areal for 24 / 50 1 146,4 m2

Eigarforhold

Tinglyste eigarforhold

Rolle	Status	Føds.d./org.nr	Namn	Brukseinin	Adresse	Andel
Heimelshavar		160788	BRATHOLMEN ERLEND		SVINDALSVEGEN 32 5913 EIKANGERVÅG	1 / 2
Heimelshavar		200391	EIDE MALENE MYHR		SVINDALSVEGEN 32 5913 EIKANGERVÅG	1 / 2

Oversikt over teigar

(EUREF89 UTM Sone 32)

Løpenr	Type	Hovudteig	Nord	Aust	Høgde	Areal	Merknader
1	Teig	Ja	6730016	300843		1 146,4 m2	

Forretningar der matrikkeleininga er involvert

Forretning
Forretningstype
Årsak til feilretting

Forretningsdokumentdato
Kommunal saksreferanse
Nettadresse (URL)
Annar referanse

Status
Tinglysing
Endra dato

Matrikkelføring
Signatur
Dato

Opprett ny grunneigedom ved frådeling	28.02.2022	Tinglyst	14.04.2022	onesliv	01.03.2022
Oppmålingsforretning	2022/143	Rolle	Matrikkeleining	Arealendring	
		Avgjevar	4631 - 24/50	-950,1	
		Mottakar	4631 - 24/162	950,2	
		Berørt	4631 - 24/4	0	
		Berørt	4631 - 24/13	0	

Forretning Forretningstype Årsak til feilretting	Forretningsdokumentdato Kommunal saksreferanse Nettadresse (URL) Annann referanse	Status	Tinglysing Endra dato	Matrikkelføring Signatur Dato
Omnummerering v/kommuneendring Omnummerering	01.01.2020	Tinglyst Omnummerert til: Omnummerert frå:	01.01.2020 4631 - 24/50 1263 - 24/50	smatmynd 01.01.2020
Grensejustering Kartforretning med grensejustering	27.05.2008 2008/1045 85/2008	Rolle Avgjevar Mottakar Berørt	Matrikkeleining 1263 - 24/13 1263 - 24/50 1263 - 24/4	1263rye 01.08.2008 Arealendring -147,3 147,3 0
Grensejustering Kartforretning med grensejustering	27.05.2008 2008/1045 85/2008	Rolle Avgjevar Mottakar	Matrikkeleining 1263 - 24/50 1263 - 24/13	1263rye 01.08.2008 Arealendring -139,9 140
Endre eigenskap Feilretting Feilføring	01.01.1980 18/2060 18/33228	Rolle Avgjevar	Matrikkeleining 1263 - 24/50	pauann 31.08.2018 Arealendring 0
Skylddeling Skylddeling	20.11.1964	Rolle Avgjevar Mottakar	Matrikkeleining 1263 - 24/4 1263 - 24/50	Arealendring 0 0

Forretningar der matrikkeleininga er berørt

Forretning	Forretningsdokumentdato	Status	Tinglysing	Endra dato	Matrikkelføring
Forretningstype	Kommunal saksreferanse				Signatur
Årsak til feilretting	Nettadresse (URL)				Dato
	Annan referanse				
Forretning over eksisterande matrikkeleining	07.08.2008				1263sos 07.08.2008
Feilretting		Rolle	Matrikkeleining	Arealendring	
		Berørt	1263 - 24/13	0	
		Berørt	1263 - 24/50	0	
Forretning over eksisterande matrikkeleining	01.08.2008				1263rye 01.08.2008
Feilretting		Rolle	Matrikkeleining	Arealendring	
		Berørt	1263 - 24/22	0	
		Berørt	1263 - 24/50	0	
		Berørt	1263 - 24/54	0	
Forretning over eksisterande matrikkeleining	01.08.2008				1263rye 01.08.2008
Feilretting		Rolle	Matrikkeleining	Arealendring	
		Berørt	1263 - 24/50	0	
Forretning over eksisterande matrikkeleining	01.08.2008				1263rye 01.08.2008
Feilretting		Rolle	Matrikkeleining	Arealendring	
		Berørt	1263 - 24/4	0	
		Berørt	1263 - 24/22	0	
		Berørt	1263 - 24/50	0	
Forretning over eksisterande matrikkeleining	01.08.2008				1263rye 01.08.2008
Feilretting		Rolle	Matrikkeleining	Arealendring	
		Berørt	1263 - 24/22	0	
		Berørt	1263 - 24/50	0	

Forretning Forretningstype Årsak til feilretting	Forretningsdokumentdato Kommunal saksreferanse Nettadresse (URL) Annan referanse	Status	Tinglysing Endra dato	Matrikkelføring Signatur Dato
Forretning over eksisterande matrikkeleining Oppmålingsforretning	01.08.2008		1263rye Matrikkeleining 1263 - 24/4 1263 - 24/50	1263rye 01.08.2008 Arealendring 0 0
Forretning over eksisterande matrikkeleining Feilretting	01.08.2008		1263rye Matrikkeleining 1263 - 24/4 1263 - 24/50	1263rye 01.08.2008 Arealendring 0 0
Forretning over eksisterande matrikkeleining Feilretting	01.08.2008		1263rye Matrikkeleining 1263 - Mnr mangler 1263 - 24/50	1263rye 01.08.2008 Arealendring 0 0
Forretning over eksisterande matrikkeleining Feilretting	01.08.2008		1263rye Matrikkeleining 1263 - Mnr mangler 1263 - 24/50	1263rye 01.08.2008 Arealendring 0 0
Forretning over eksisterande matrikkeleining Feilretting	01.08.2008		1263rye Matrikkeleining 1263 - Mnr mangler 1263 - 24/50	1263rye 01.08.2008 Arealendring 0 0

Forretning Forretningstype Årsak til feilretting	Forretningsdokumentdato Kommunal saksreferanse Nettadresse (URL) Annan referanse	Status	Tinglysing Endra dato	Matrikkelføring Signatur Dato
Forretning over eksisterande matrikkeleining Feilretting	01.08.2008		1263rye Matrikkeleining 1263 - Mnr mangler 1263 - 24/50	1263rye 01.08.2008 Arealendring 0 0
Forretning over eksisterande matrikkeleining Feilretting	01.08.2008		1263rye Matrikkeleining 1263 - Mnr mangler 1263 - 24/88 1263 - 24/22 1263 - 24/50 1263 - 24/56	1263rye 01.08.2008 Arealendring 0 0 0 0 0
Forretning over eksisterande matrikkeleining Feilretting	31.07.2008		1263rye Matrikkeleining 1263 - Mnr mangler 1263 - 24/50	1263rye 31.07.2008 Arealendring 0 0
Forretning over eksisterande matrikkeleining Feilretting	31.07.2008		1263rye Matrikkeleining 1263 - 24/13 1263 - 24/50	1263rye 31.07.2008 Arealendring 0 0

Forretning
Forretningstype
Årsak til feilretting

Forretningsdokumentdato
Kommunal saksreferanse
Nettadresse (URL)
Annan referanse

Status

Tinglysing

Endra dato

Matrikkelføring
Signatur
Dato

Kvalitetshøving for eksisterande matrikkeleining

1263sos 28.11.2016

Kartforretning med grensejustering

27.05.2008

1263sos 28.11.2016

85/2008

1263sos 28.11.2016

85/2008

1263sos 28.11.2016

Kvalitetshøving for eksisterande matrikkeleining

27.05.2008

1263sos 10.03.2011

Kartforretning

85/2008

1263sos 10.03.2011

Adresser

Adresstype **Adressenamn** **Adressekode** **Adressenr** **Aust** **Atkomstpunkt**
Adressetilleggsnamn **Kjeldekode** **Koord.syst.** **Nord** **Krinsar**
Vegadresse Svindalsvegen 1037 32 EUREF89 UTM Sone 32 6730009 300832 Nei
Grunnkriens: 0401 KLØVE
Røystekriens: 2 KLØVHEIM
Kyrkjesoskn: 07070306 Lindås
Postnr.område: 5913 EIKANGERVÅG
Tettstad:

Aktive bygg som er registrerte på matrikkeleininga

Bygningsnr: 300 693 402
Løpenr: 1
Repr.punkt: Koordinatsystem: EUREF89 UTM Sone 32
Nord: 6730011 Aust: 300832
Bygningsendringskode:
Bygningstype: Einebustad
Næringsgruppe: Bustad
Bygningsstatus: Ferdigattest
Energikjelder:
Oppvarming:

Utbygd areal: 180 Tal bustader: 1
Bruksareal bustad: 226 Tal etasjar: 2
Bruksareal anna: 0 Vassforsyning: Tilkn. off.
Bruksareal totalt: 226 Avløp: vassverk
Bruttoareal bustad: 0 Offentleg
Bruttoareal anna: 0 Har heis: kloakk
Bruttoareal totalt: 0 Nei
Alternativt areal: 0
Alternativt areal 2: 0

Datoar
Rammeløyve:
Igangsetjingsløyve: 18.05.2018
Teke(n) i bruk:
Mellombels bruksløyve:
Ferdigattest: 27.02.2020

Etasjar	Tal på bueningar	BRA bustad	BRA anna	BRA totalt	BTA bustad	BTA anna	BTA totalt	Alt. areal	Alt. areal 2
H02	0	113	0	113	0	0	0	0	0
H01	1	113	0	113	0	0	0	0	0

Brukseiningar
Adresse 1037 Svindalsvegen 32
Brukseiningnummer H0101
Bruksareal 226
Tal rom 6
Kjøkkentilgang 2
Bad 2
WC 2
Matrikkeleining 24/50

Kontaktpersonar
Rolle Tiltakshavar Føds.dato/org.nr Namn Adresse
160788 BRATHOLMEN ERLEND SVINDALSVEGEN 32
5913 EIKANGERVÅG

Bygningsnr: 300 879 754
Løpenr: 1
Repr.punkt: Koordinatsystem: EUREF89 UTM Sone 32
Nord: 6730022 Aust: 300815
Bygningsendringskode:
Bygningstype: Garasjeuthus anneks til bustad
Næringsgruppe: Anna som ikkje er næring
Bygningsstatus: Igangsetjingsløyve
Energikjelder:
Oppvarming:

Utbygd areal: 49,6 Tal bustader: 0
Bruksareal bustad: 0 Tal etasjar: 1
Bruksareal anna: 46,8 Vassforsyning:
Bruksareal totalt: 46,8 Avløp:
Bruttoareal bustad: 0 Har heis: Nei
Bruttoareal anna: 0
Bruttoareal totalt: 0
Alternativt areal: 0
Alternativt areal 2: 0

Datoar
Rammeløyve:
Igangsetjingsløyve: 19.05.2021
Teke(n) i bruk:
Mellombels bruksløyve:
Ferdigattest:

Etasjar	Tal på bueningar	BRA bustad	BRA anna	BRA totalt	BTA bustad	BTA anna	BTA totalt	Alt. areal	Alt. areal 2
H01	0	0	46,8	46,8	0	0	0	0	0

Brukseiningar

Adresse Brukseiningarnúmer Brukseiningstypa Bruksareal Tal rom Kjøkkentilgang Bad WC Matrikkeleining
Unúmerert brukseining 0 0 0 0 0 0 0 24/50


Kontaktpersonar

Rolle Føds.dato/org.nr Namn Brukseinin Adresse
Tiltakshavar 160788 BRATHOLMEN ERLEND

SVINDALSVEGEN 32
5913 EIKANGERVÅG

Oversiktskart for 24 / 50


Målestokk 1:1 000
EUREF89 UTM Sone 32

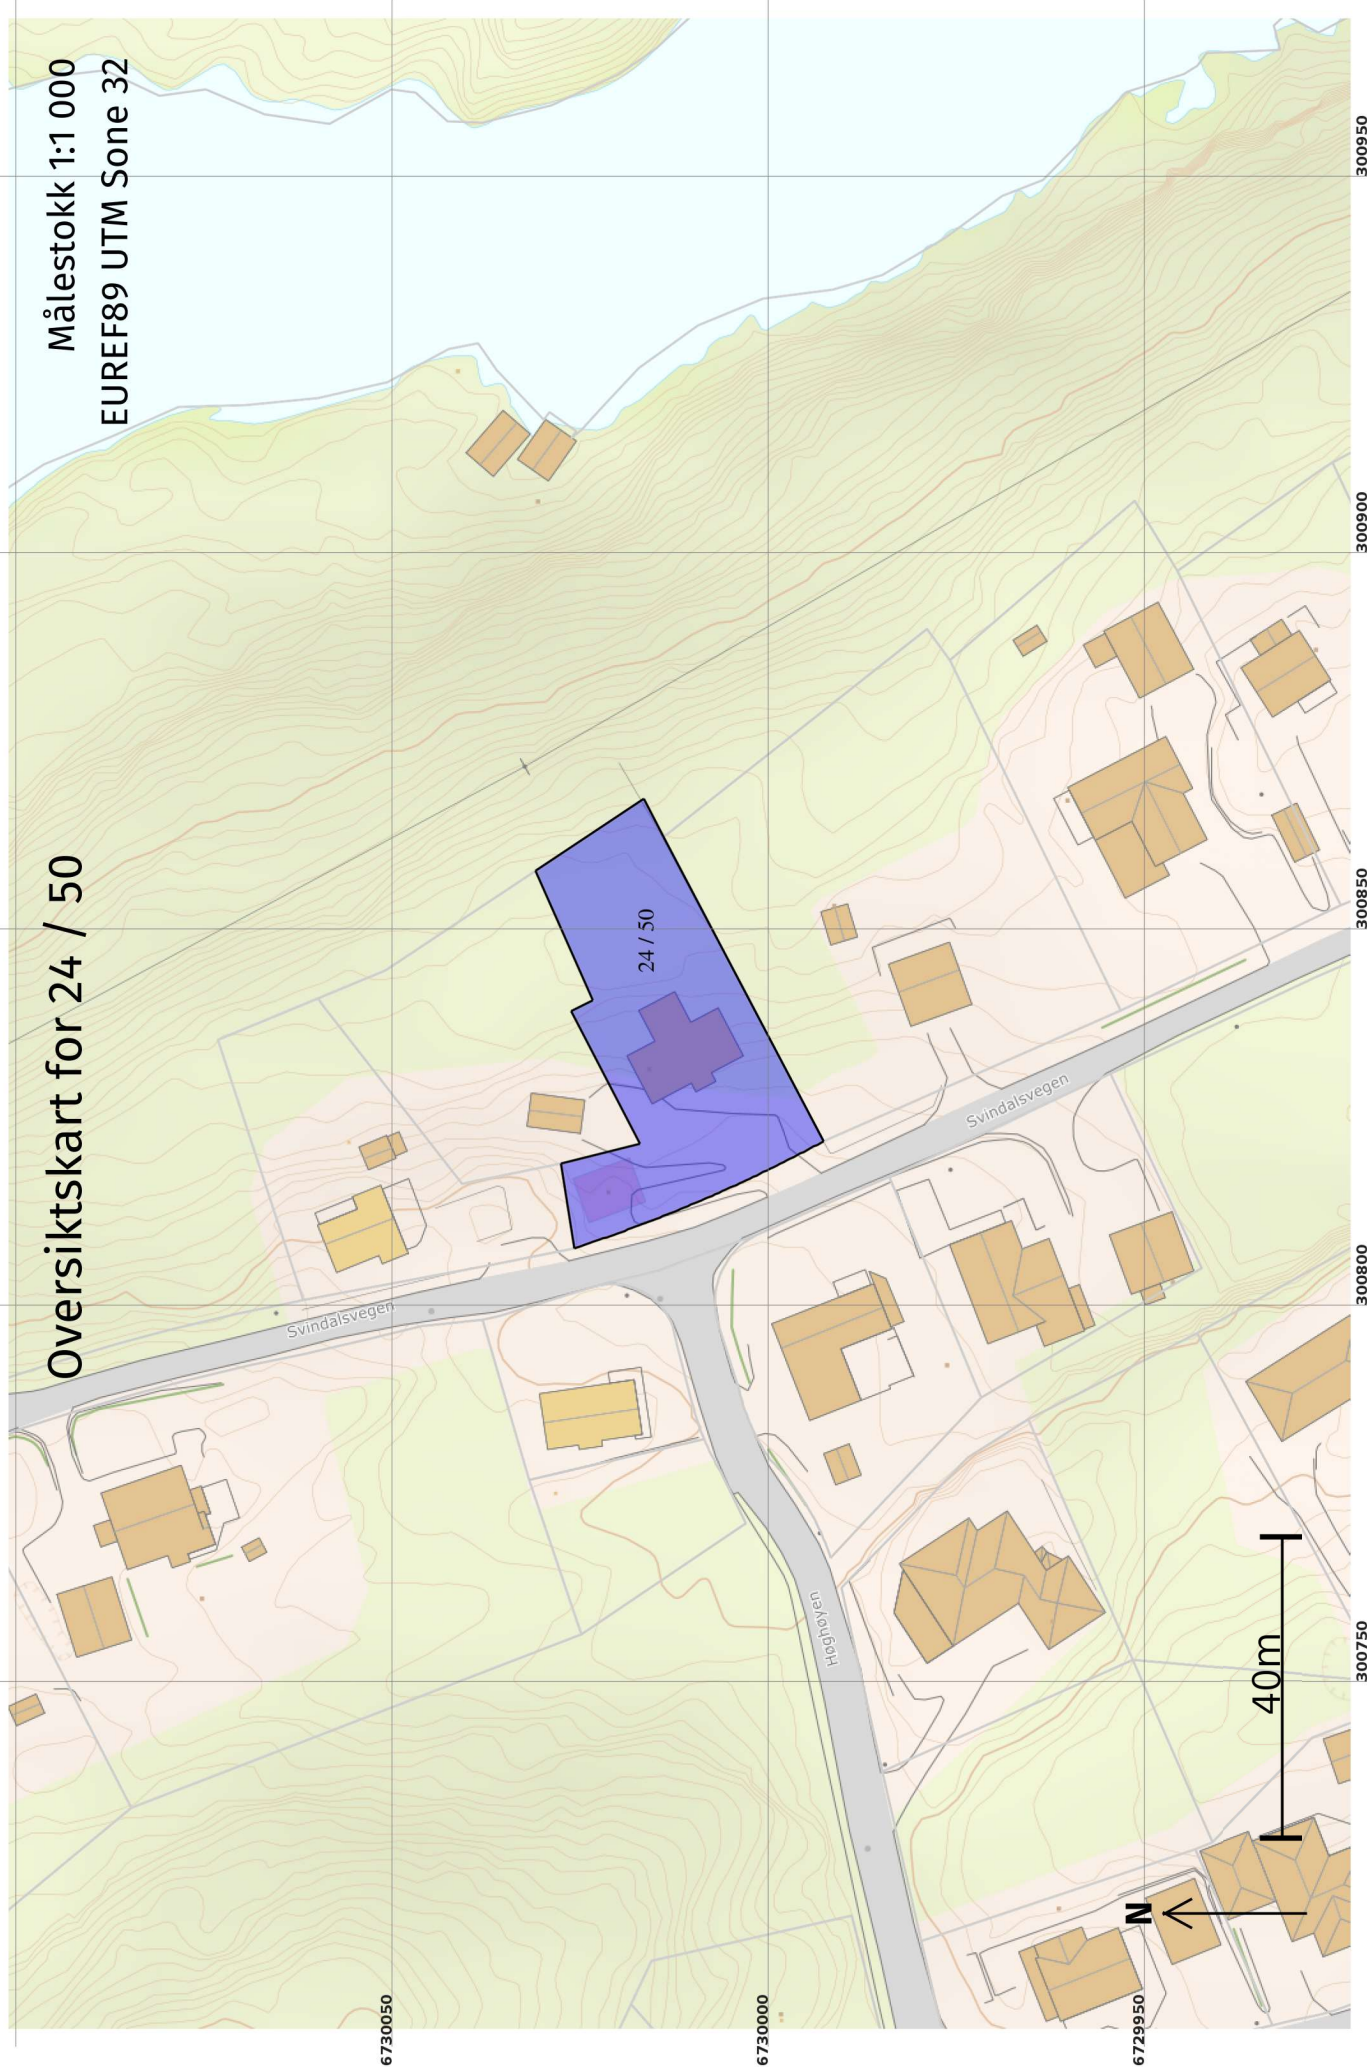

Teig 1 (Hovudteig)

24 / 50

Målestokk 1:250
EUREF89 UTM Sone 32

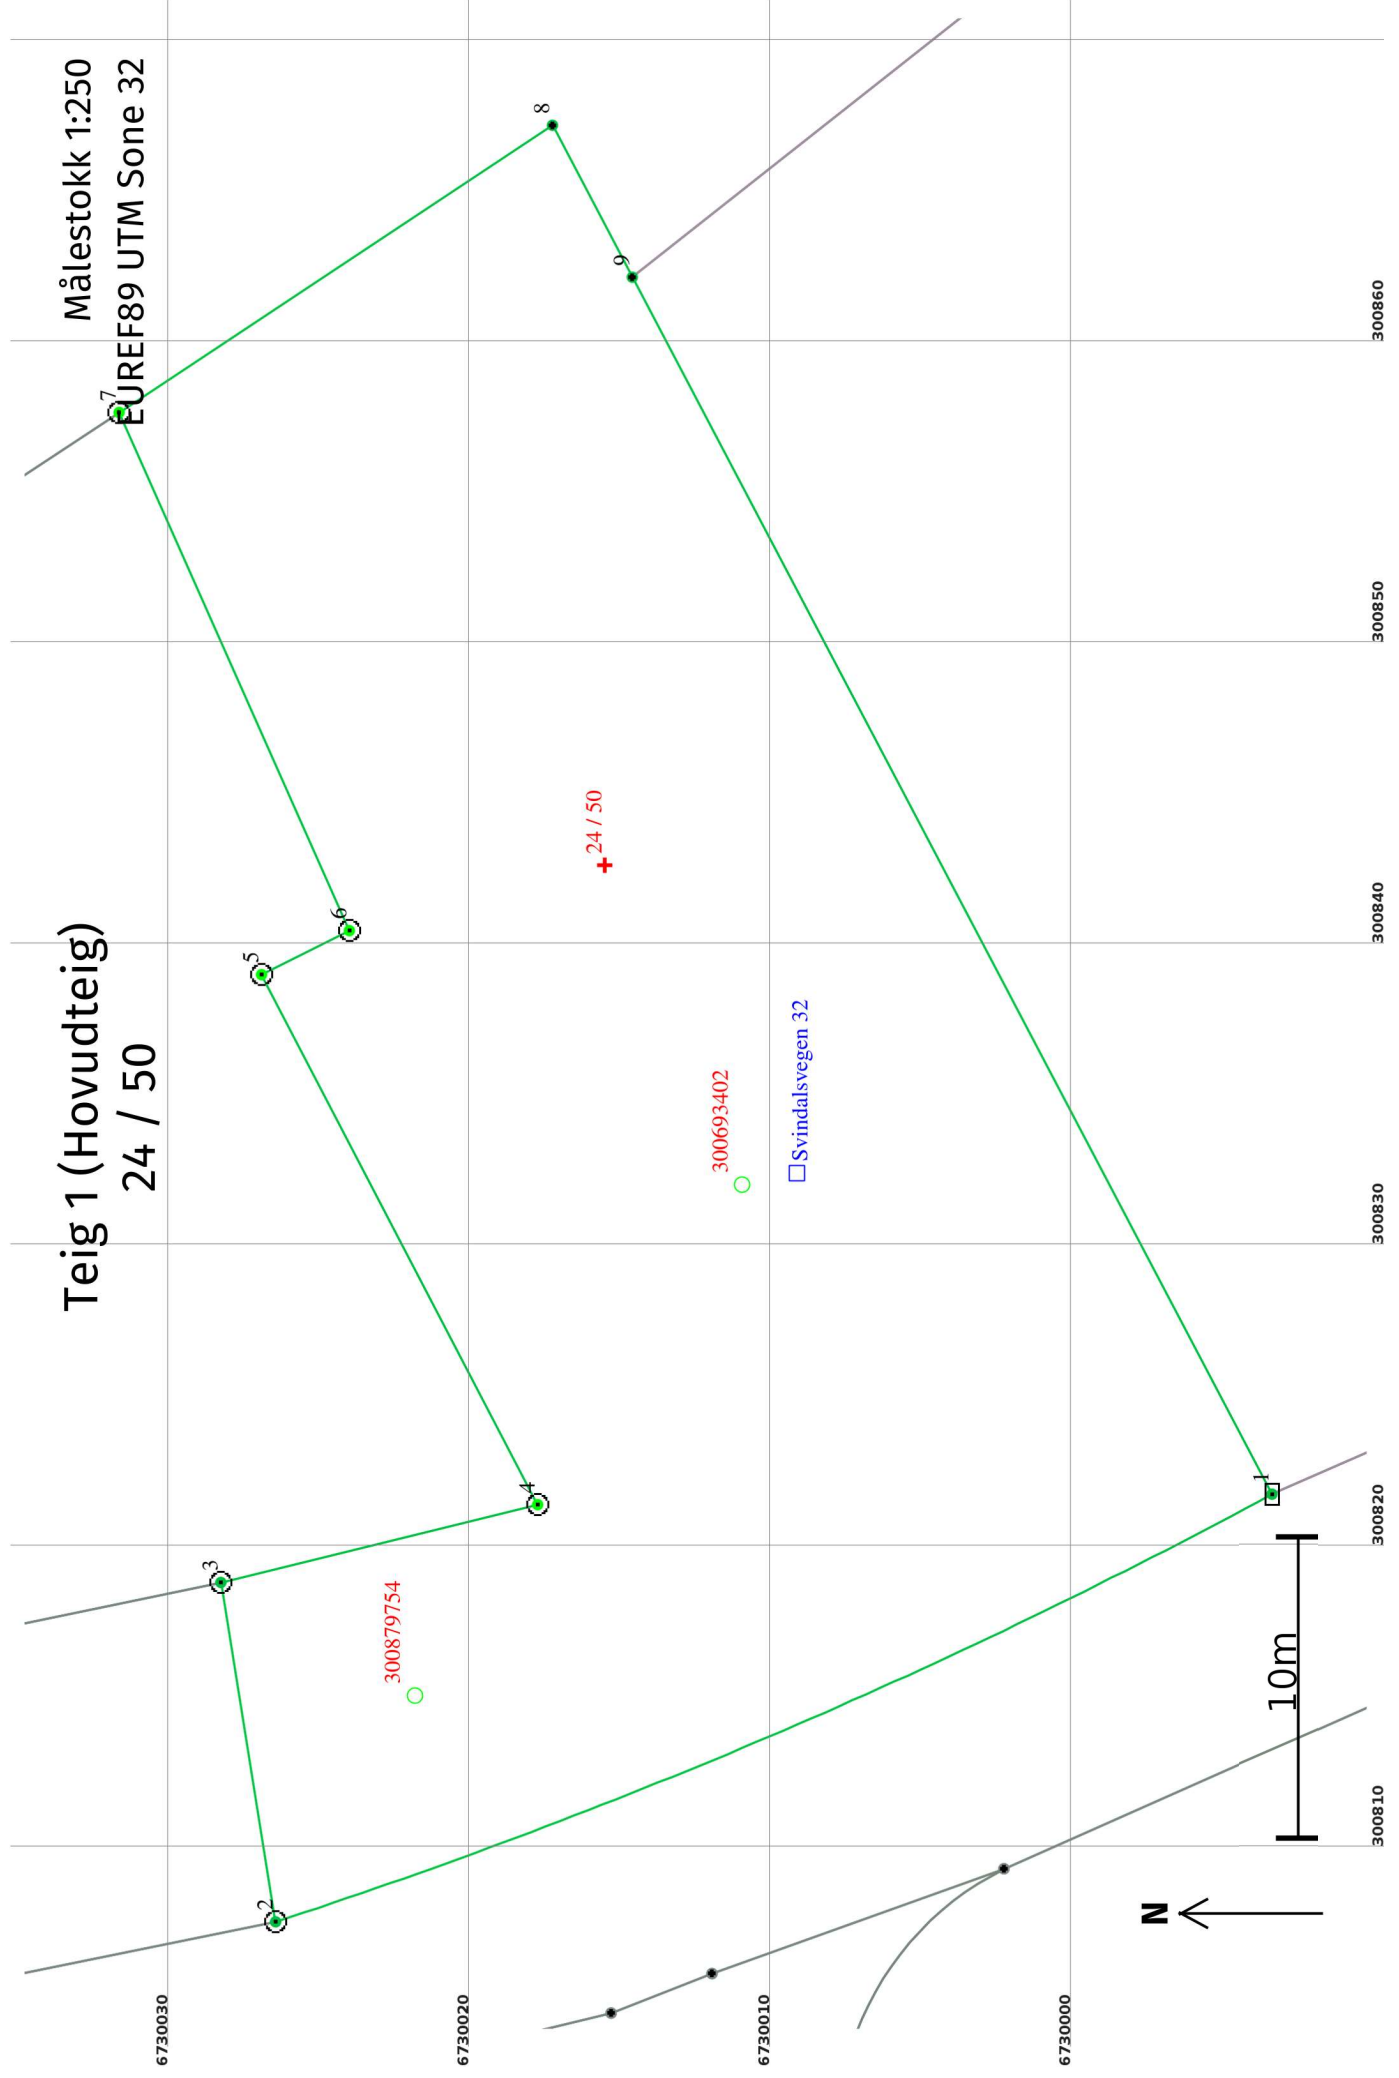

Areal og koordinatar

Areal: 1 146,4

Arealmerknad:

Representasjonspunkt: EUREF89 UTM Sone 32**Nord:** 6730016**Aust:** 300843**Grensepunkt / Grenselinje****Ytre avgrensing**

Løpenr	Nord	Aust	Grensemerke nedsett i / Lengde (m) Linjeinformasjon	Målemetode	Nøyaktighet (SD i cm)	Radius
1	6729993,54	300821,68	Stein eller røys 36,04	96 GNSS: Fasemåling (Real time kinematic)	13	200,00
2	6730026,62	300807,49	Jord Offentleg godkjent grensemerke 11,41	96 GNSS: Fasemåling (Real time kinematic)	14	
3	6730028,44	300818,75	Fjell Offentleg godkjent grensemerke 10,83	96 GNSS: Fasemåling (Real time kinematic)	13	
4	6730017,92	300821,33	Jordfast stein Offentleg godkjent grensemerke 19,83	96 GNSS: Fasemåling (Real time kinematic)	14	
5	6730027,09	300838,92	Jordfast stein Offentleg godkjent grensemerke 3,26	96 GNSS: Fasemåling (Real time kinematic)	10	
6	6730024,17	300840,38	Jordfast stein Offentleg godkjent grensemerke 18,82	96 GNSS: Fasemåling (Real time kinematic)	14	
7	6730031,82	300857,57	Fjell Offentleg godkjent grensemerke 17,26	69 Utrekna	10	
8	6730017,43	300867,11	Gjerdestolpe 5,70	96 GNSS: Fasemåling (Real time kinematic)	14	
9	6730014,78	300862,06	Umerkt 45,63	96 GNSS: Fasemåling (Real time kinematic)	13	
					14	