

**For matrikkeleining:**

| | | | |
|--------------|--------------|------------------------------|----------------------|
| Kommune: | 4631 - ALVER | Utskriftsdato / klokkeslett: | 25.04.2022 kl. 10:18 |
| Gardsnummer: | 24 | Produsert av: | Liv Berit Ones |
| Bruksnummer: | 162 | Attestert av: | Alver kommune |

Orientering om matrikelbrev

Matrikelbrevet er heimla i «Lov om eigedomsregistrering» (matrikellova) av 17. juni 2005. Etter definisjonen i matrikellova § 3 d) er matrikelbrevet ei attestert utskrift av matrikkelen som viser alle registrerte opplysningar om ei matrikkeleining ved oppgjeven dato.

Om heilskap og nøyaktigheit i matrikelbrevet

Matrikkelen vart etablert ved konvertering av data frå tidlegare register. Det kan variere kor gode slike data er med omsyn til heilskap og nøyaktigheit. I enkelte tilfelle kan grensepunkt og grenselinjer mangle heilt eller delvis, eller vere feil registrerte. Det kan også vere feil og manglar ved registrert bygnings- og adresseinformasjon. Heilskap og kartfestingsnøyaktigheit er oftast betre innanfor enn utanfor tettbygde strøk. Ver merksam på at oppgjeve areal for mange matrikkeleiningar og bygg er usikre.

For utfyllande informasjon: www.kartverket.no/matrikelbrev

Matrikkeleining

Matrikkeleiningstype: Grunneigedom
Bruksnamn:
Etableringsdato: 12.04.2022
Skylid: 0
Er tinglyst: Ja
Har festgrunnar: Nei
Er seksjonert: Nei

Arealrapport

Tekst
Utrekna areal for 24 / 162
Areal Kommentar
950,2 m2

Eigarforhold

Tinglyste eigarforhold

| Rolle | Status | Føds.d./org.nr | Namn | Brukseinin | Adresse | Andel |
|--------------|--------|----------------|-------------------|------------|--------------------------------------|-------|
| Heimelshavar | | 160788 | BRATHOLMEN ERLEND | | SVINDALSVEGEN 32 5913 EIKANGERVÅG | 1 / 2 |
| Heimelshavar | | 200391 | EIDE MALENE MYHR | | SVINDALSVEGEN 32 5913 EIKANGERVÅG | 1 / 2 |

Oversikt over teigar

(EUREF89 UTM Sone 32)

| Løpenr | Type | Hovudteig | Nord | Aust | Høgde | Areal | Merknader |
|--------|------|-----------|---------|--------|-------|----------|-----------|
| 1 | Teig | Ja | 6730038 | 300832 | | 950,2 m2 | |

Forretningar der matrikkeleininga er involvert

Forretning
Forretningstype
Årsak til feilretting

Forretningsdokumentdato
Kommunal saksreferanse
Nettadresse (URL)
Annan referanse

Endre eigenskap
Annan forretningstype

28.02.2022
22/143

Tinglysing
Status
Endra dato

Matrikkelføring
Signatur
Dato

25.04.2022
25.04.2022

Rolle
Arealleining
Arealendring

Avgjevar
4631 - 24/162
0

Forretning
Forretningstype
Årsak til feilretting

Forretningsdokumentdato
Kommunal saksreferanse
Nettadresse (URL)
Annann referanse

Tinglysing
Status
Endra dato
Matrikkelføring
Signatur
Dato

| | | | | | |
|---------------------------------------|------------|----------|-----------------|--------------|------------|
| Opprett ny grunneigedom ved frådeling | 28.02.2022 | Tinglyst | 14.04.2022 | onesliv | 01.03.2022 |
| Oppmålingsforretning | 2022/143 | | | | |
| | | Rolle | Matrikkeleining | Arealendring | |
| | | Avgjevar | 4631 - 24/50 | -950,1 | |
| | | Mottakar | 4631 - 24/162 | 950,2 | |
| | | Berørt | 4631 - 24/4 | 0 | |
| | | Berørt | 4631 - 24/13 | 0 | |

Aktive bygg som er registrerte på matrikkeleininga

| | | | | | | |
|--|----------------------|---|----------------|-----|------------------------|--|
| Bygningsnr: 176 338 474 | Utbygd areal: | 0 | Tal bustader: | 0 | Datoar | |
| Løpenr: | Bruksareal bustad: | 0 | Tal etasjar: | 0 | Rammeløyve: | |
| Repr.punkt: Koordinatsystem: EUREF89 UTM Sone 32 | Bruksareal anna: | 0 | Vassforsyning: | | Igangsetjingsløyve: | |
| Nord: 6730029 Aust: 300827 | Bruksareal totalt: | 0 | Avløp: | | Teke(n) i bruk: | |
| Bygningsendringskode: | Bruttoareal bustad: | 0 | Har heis: | Nei | Mellombels bruksløyve: | |
| Bygningstype: Garasjeuthus anneks til bustad | Bruttoareal anna: | 0 | | | Ferdigattest: | |
| Næringsgruppe: Anna som ikkje er næring | Bruttoareal totalt: | 0 | | | | |
| Bygningsstatus: Teke(n) i bruk | Alternativt areal: | 0 | | | | |
| Energikjelder: | Alternativt areal 2: | 0 | | | | |
| Oppvarming: | | | | | | |

Brukseiningar


| | | | | | | | | |
|---------|-------------------|------------------------|------------|---------|----------------|-----|----|-----------------|
| Adresse | Brukseiningnummer | Brukseiningstype | Bruksareal | Tal rom | Kjøkkentilgang | Bad | WC | Matrikkeleining |
| | | Unummerert brukseining | 0 | 0 | 0 | 0 | 0 | 24/162 |

Oversiktskart for 24 / 162

Timmervika

Målestokk 1:1 000

EUREF89 UTM Sone 32

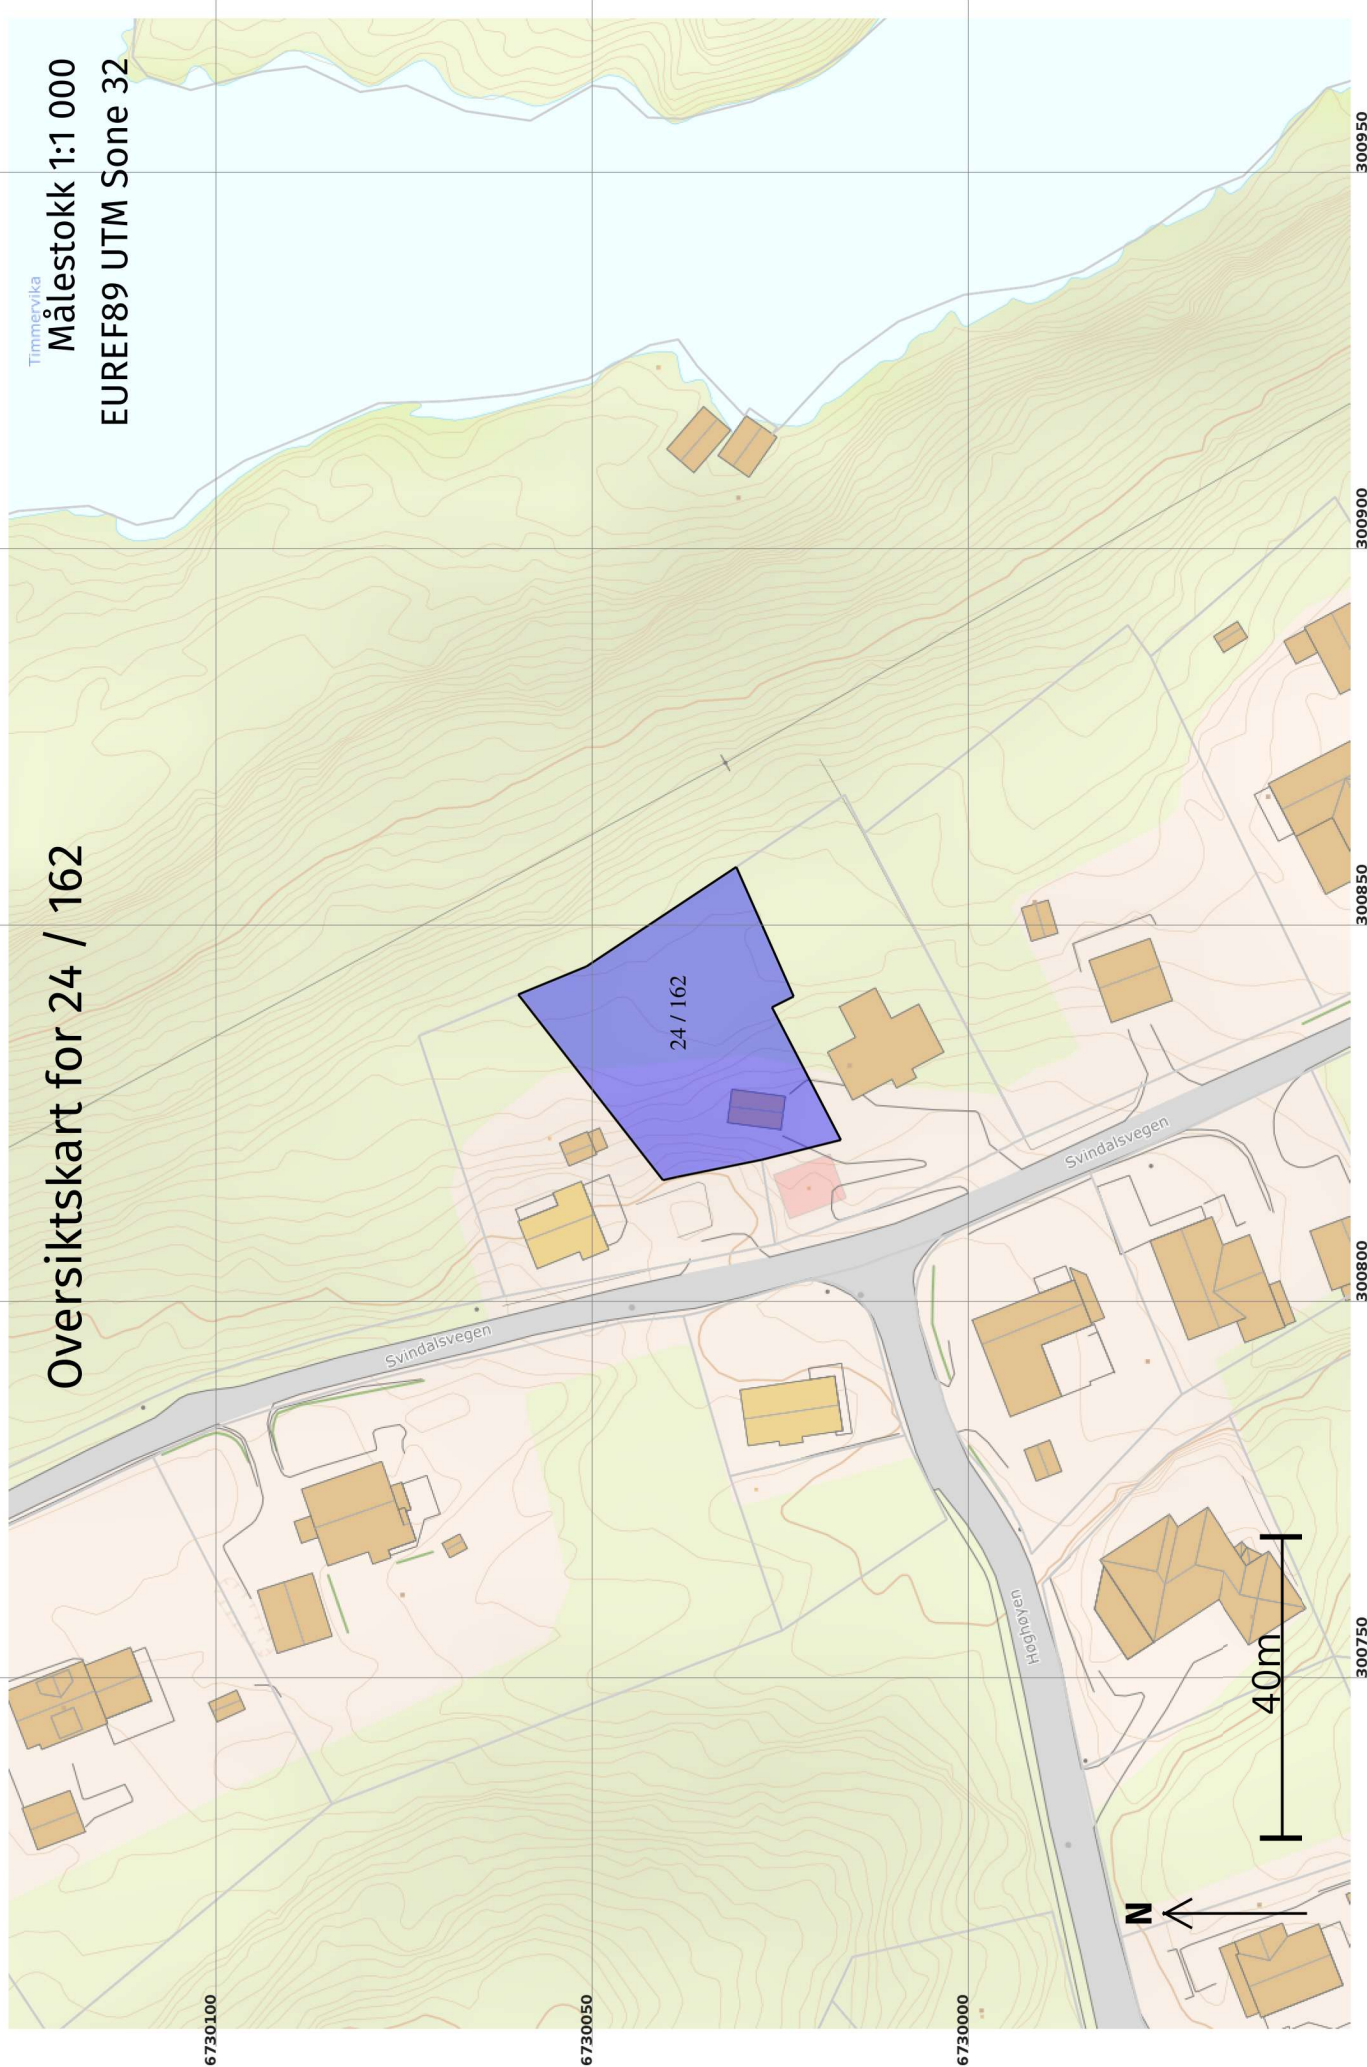

6730080

6730060

6730040

6730020

6730000

Målestokk 1:500
EUREF89 UTM Sone 32

Teig 1 (Hovudteig)

24 / 162

+ 24 / 13

+ 24 / 162

176338474

+ 24 / 23

+ 24 / 50

300780

300800

300820


300840

300860

300880

N

20m

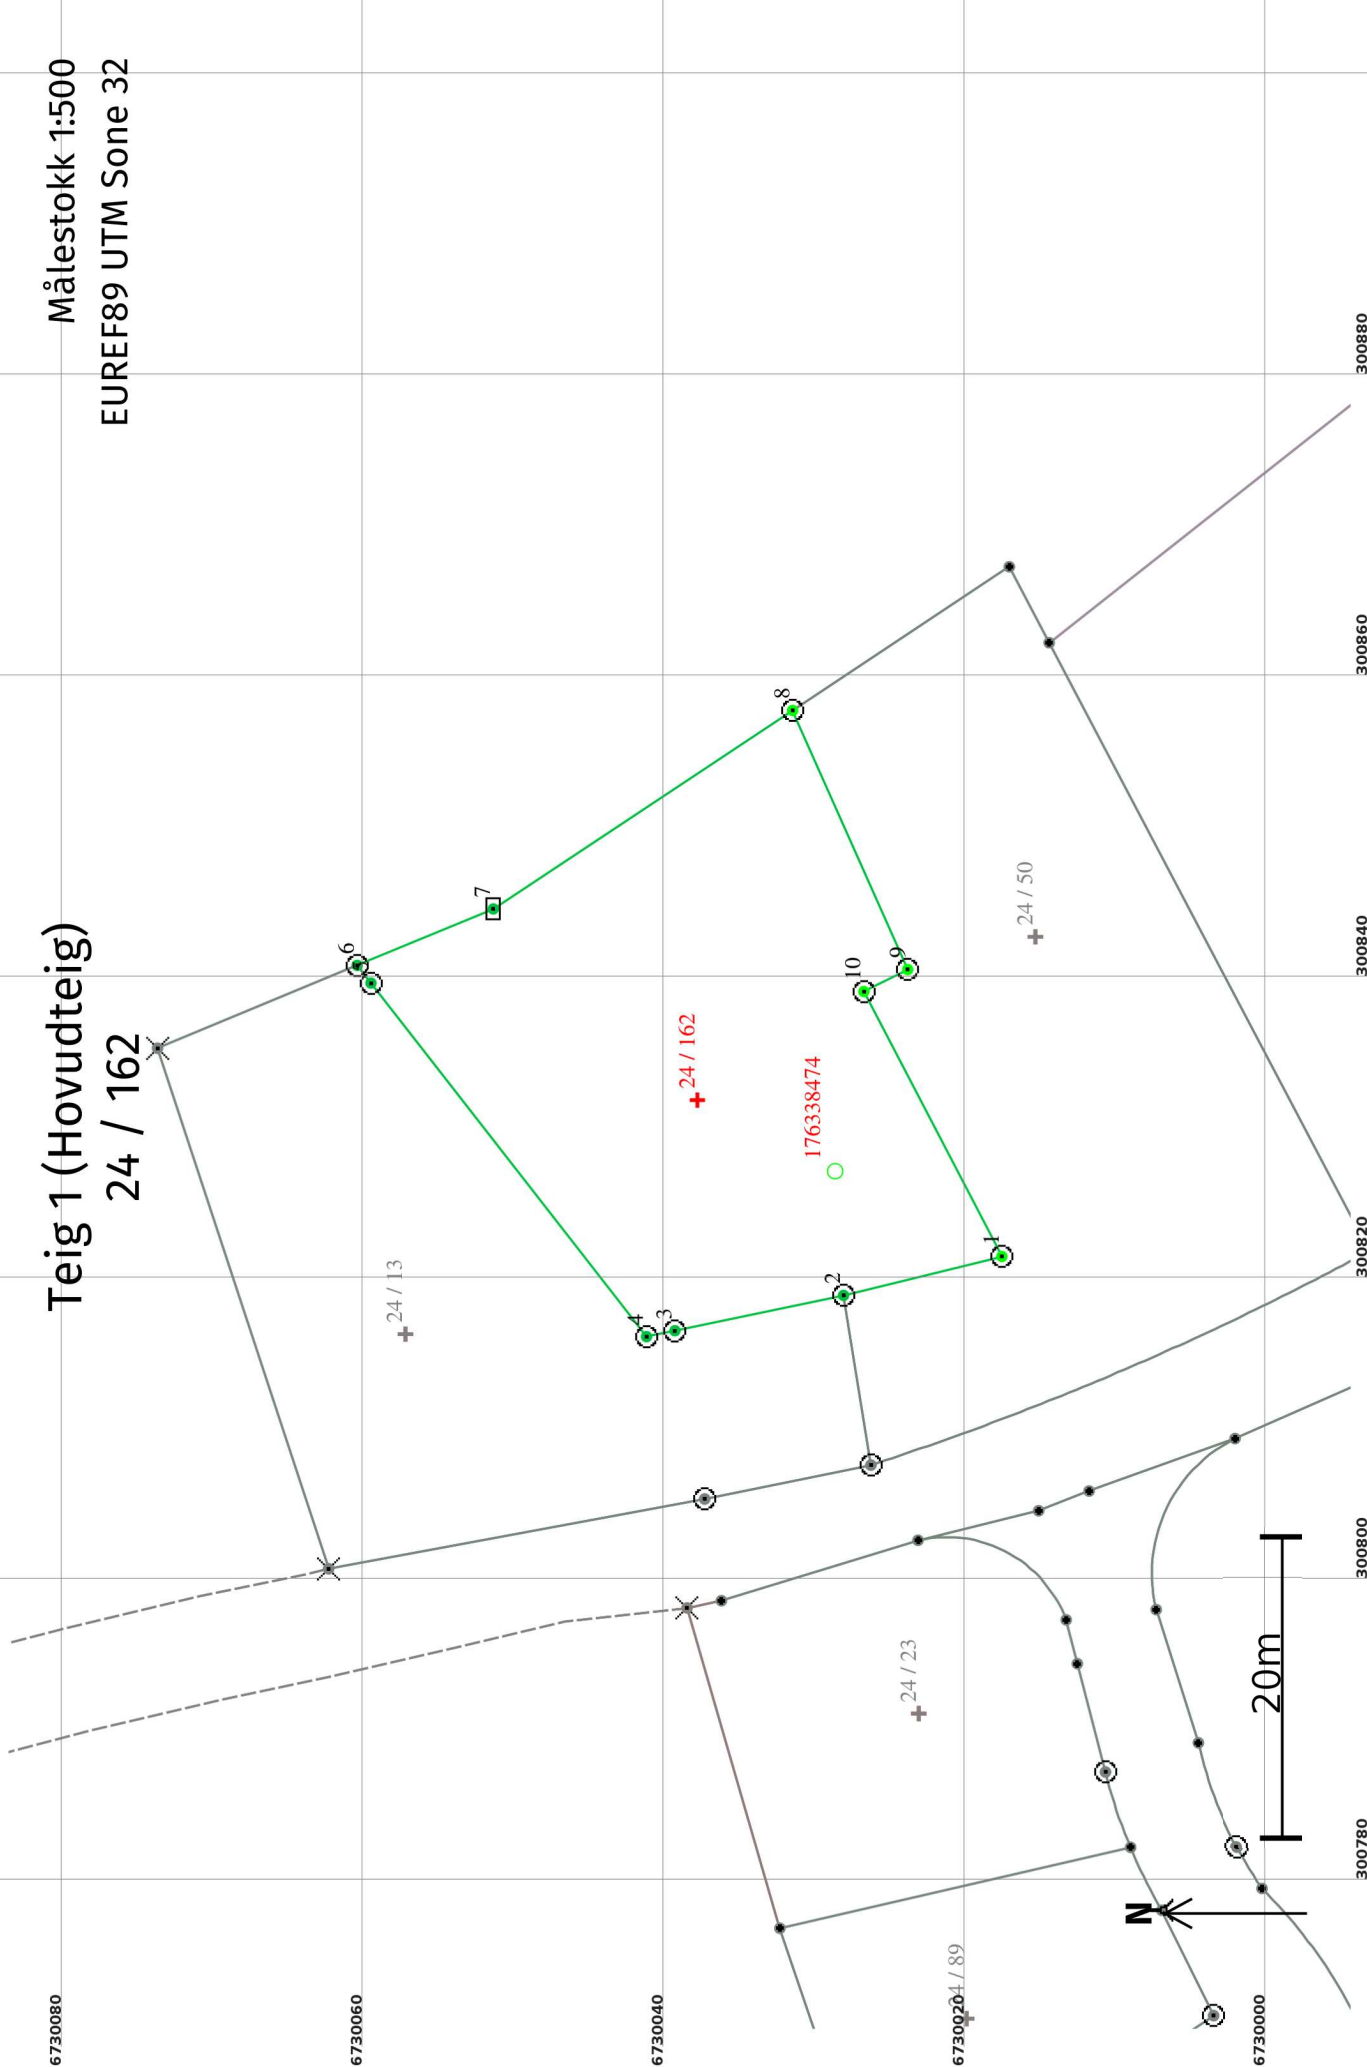

Areal og koordinatar

Areal: 950,2

Arealmerknad:

Representasjonssystem: EUREF89 UTM Sone 32

Nord: 6730038

Aust: 300832

Grensepunkt / Grenselinje**Ytre avgrensing**

| Løpenr | Nord | Aust | Grensemerke nedsett i / Lengde (m) Linjeinformasjon | Målemetode | Nøyaktighet (SD i cm) | Radius |
|--------|------------|-----------|--|---|--------------------------|--------|
| 1 | 6730017,92 | 300821,33 | Jordfast stein Offentleg godkjent grensemerke 10,83 | 96 GNSS: Fasemåling (Real time kinematic) | 10 | 14 |
| 2 | 6730028,44 | 300818,75 | Fjell Offentleg godkjent grensemerke 11,43 | 96 GNSS: Fasemåling (Real time kinematic) | 13 | 14 |
| 3 | 6730039,63 | 300816,41 | Fjell Offentleg godkjent grensemerke 1,93 | 96 GNSS: Fasemåling (Real time kinematic) | 13 | 14 |
| 4 | 6730041,51 | 300816,01 | Fjell Offentleg godkjent grensemerke 29,76 | 69 Utrekna | 13 | 14 |
| 5 | 6730059,81 | 300839,48 | Fjell Offentleg godkjent grensemerke 1,49 | 96 GNSS: Fasemåling (Real time kinematic) | 13 | 14 |
| 6 | 6730060,73 | 300840,65 | Fjell Offentleg godkjent grensemerke 9,78 | 69 Utrekna | 13 | 14 |
| 7 | 6730051,69 | 300844,40 | Jord Stein eller røys 23,84 | 96 GNSS: Fasemåling (Real time kinematic) | 13 | 14 |
| 8 | 6730031,82 | 300857,57 | Fjell Offentleg godkjent grensemerke 18,82 | 69 Utrekna | 10 | 14 |
| 9 | 6730024,17 | 300840,38 | Jordfast stein Offentleg godkjent grensemerke 3,26 | 96 GNSS: Fasemåling (Real time kinematic) | 10 | 14 |
| 10 | 6730027,09 | 300838,92 | Jordfast stein Offentleg godkjent grensemerke 19,83 | 96 GNSS: Fasemåling (Real time kinematic) | 10 | 14 |