

**For matrikkeleining:**

Kommune: 4631 - ALVER
Utskriftsdato / klokkeslett: 25.04.2022 kl. 10:18
Gardsnummer: 24
Produsert av: Liv Berit Ones
Bruksnummer: 162
Attestert av: Alver kommune

Orientering om matrikelbrev

Matrikelbrevet er heimla i «Lov om eigedomsregistrering» (matrikellova) av 17. juni 2005. Etter definisjonen i matrikellova § 3 d) er matrikelbrevet ei attestert utskrift av matrikkelen som viser alle registrerte opplysningar om ei matrikkeleining ved oppgjeven dato.

Om heilskap og nøyaktigheit i matrikelbrevet

Matrikkelen vart etablert ved konvertering av data frå tidlegare register. Det kan variere kor gode slike data er med omsyn til heilskap og nøyaktigheit. I enkelte tilfelle kan grensepunkt og grenselinjer mangle heilt eller delvis, eller vere feil registrerte. Det kan også vere feil og manglar ved registrert bygnings- og adresseinformasjon. Heilskap og kartfestingsnøyaktigheit er oftast betre innanfor enn utanfor tettbygde strøk. Ver merksam på at oppgjeve areal for mange matrikkeleiningar og bygg er usikre.

For utfyllande informasjon: www.kartverket.no/matrikelbrev

Matrikkeleining

Matrikkeleiningstype: Grunneigedom
Bruksnamn:
Etableringsdato: 12.04.2022
Skylid: 0
Er tinglyst: Ja
Har festgrunnar: Nei
Er seksjonert: Nei

Arealrapport

Tekst Areal Kommentar
Utrekna areal for 24 / 162 950,2 m2

Eigarforhold

Tinglyste eigarforhold

Rolle	Status	Føds.d./org.nr	Namn	Brukseinin	Adresse	Andel
Heimelshavar		160788	BRATHOLMEN ERLEND		SVINDALSVEGEN 32 5913 EIKANGERVÅG	1 / 2
Heimelshavar		200391	EIDE MALENE MYHR		SVINDALSVEGEN 32 5913 EIKANGERVÅG	1 / 2

Oversikt over teigar

(EUREF89 UTM Sone 32)

Løpenr	Type	Hovudteig	Nord	Aust	Høgde	Areal	Merknader
1	Teig	Ja	6730038	300832		950,2 m2	

Forretningar der matrikkeleininga er involvert

Forretning Forretningsdokumentdato
Forretningstype Kommunal saksreferanse
Årsak til feilretting Nettadresse (URL)
Annar referanse

Endre eigenskap 28.02.2022
Annar forretningstype 22/143

Rolle Matrikkeleining Arealendring
Avgjevar 4631 - 24/162 0
onesliv 25.04.2022

Forretning
Forretningstype
Årsak til feilretting

Forretningsdokumentdato
Kommunal saksreferanse
Nettadresse (URL)
Annann referanse

Tinglysing
Status
Endra dato
Matrikkelføring
Signatur
Dato

Opprett ny grunneigedom ved frådeling	28.02.2022	Tinglyst	14.04.2022	onesliv	01.03.2022
Oppmålingsforretning	2022/143				
		Rolle	Matrikkeleining	Arealendring	
		Avgjevar	4631 - 24/50	-950,1	
		Mottakar	4631 - 24/162	950,2	
		Berørt	4631 - 24/4	0	
		Berørt	4631 - 24/13	0	

Aktive bygg som er registrerte på matrikkeleininga

Bygningsnr: 176 338 474	Utbygd areal:	0	Tal bustader:	0	Datoar	
Løpenr:	Bruksareal bustad:	0	Tal etasjar:	0	Rammeløyve:	
Repr.punkt: Koordinatsystem: EUREF89 UTM Sone 32	Bruksareal anna:	0	Vassforsyning:		Igangsetjingsløyve:	
Nord: 6730029 Aust: 300827	Bruksareal totalt:	0	Avløp:		Teke(n) i bruk:	
Bygningsendringstype:	Bruttoareal bustad:	0	Har heis:	Nei	Mellombels bruksløyve:	
Bygningstype: Garasjeuthus anneks til bustad	Bruttoareal anna:	0			Ferdigattest:	
Næringsgruppe: Anna som ikkje er næring	Bruttoareal totalt:	0				
Bygningsstatus: Teke(n) i bruk	Alternativt areal:	0				
Energikjelder:	Alternativt areal 2:	0				
Oppvarming:						

Brukseiningar


Adresse	Brukseiningnummer	Brukseiningstype	Bruksareal	Tal rom	Kjøkkentilgang	Bad	WC	Matrikkeleining
		Unummerert brukseining	0	0	0	0	0	24/162

Oversiktskart for 24 / 162

Timmervika

Målestokk 1:1 000

EUREF89 UTM Sone 32

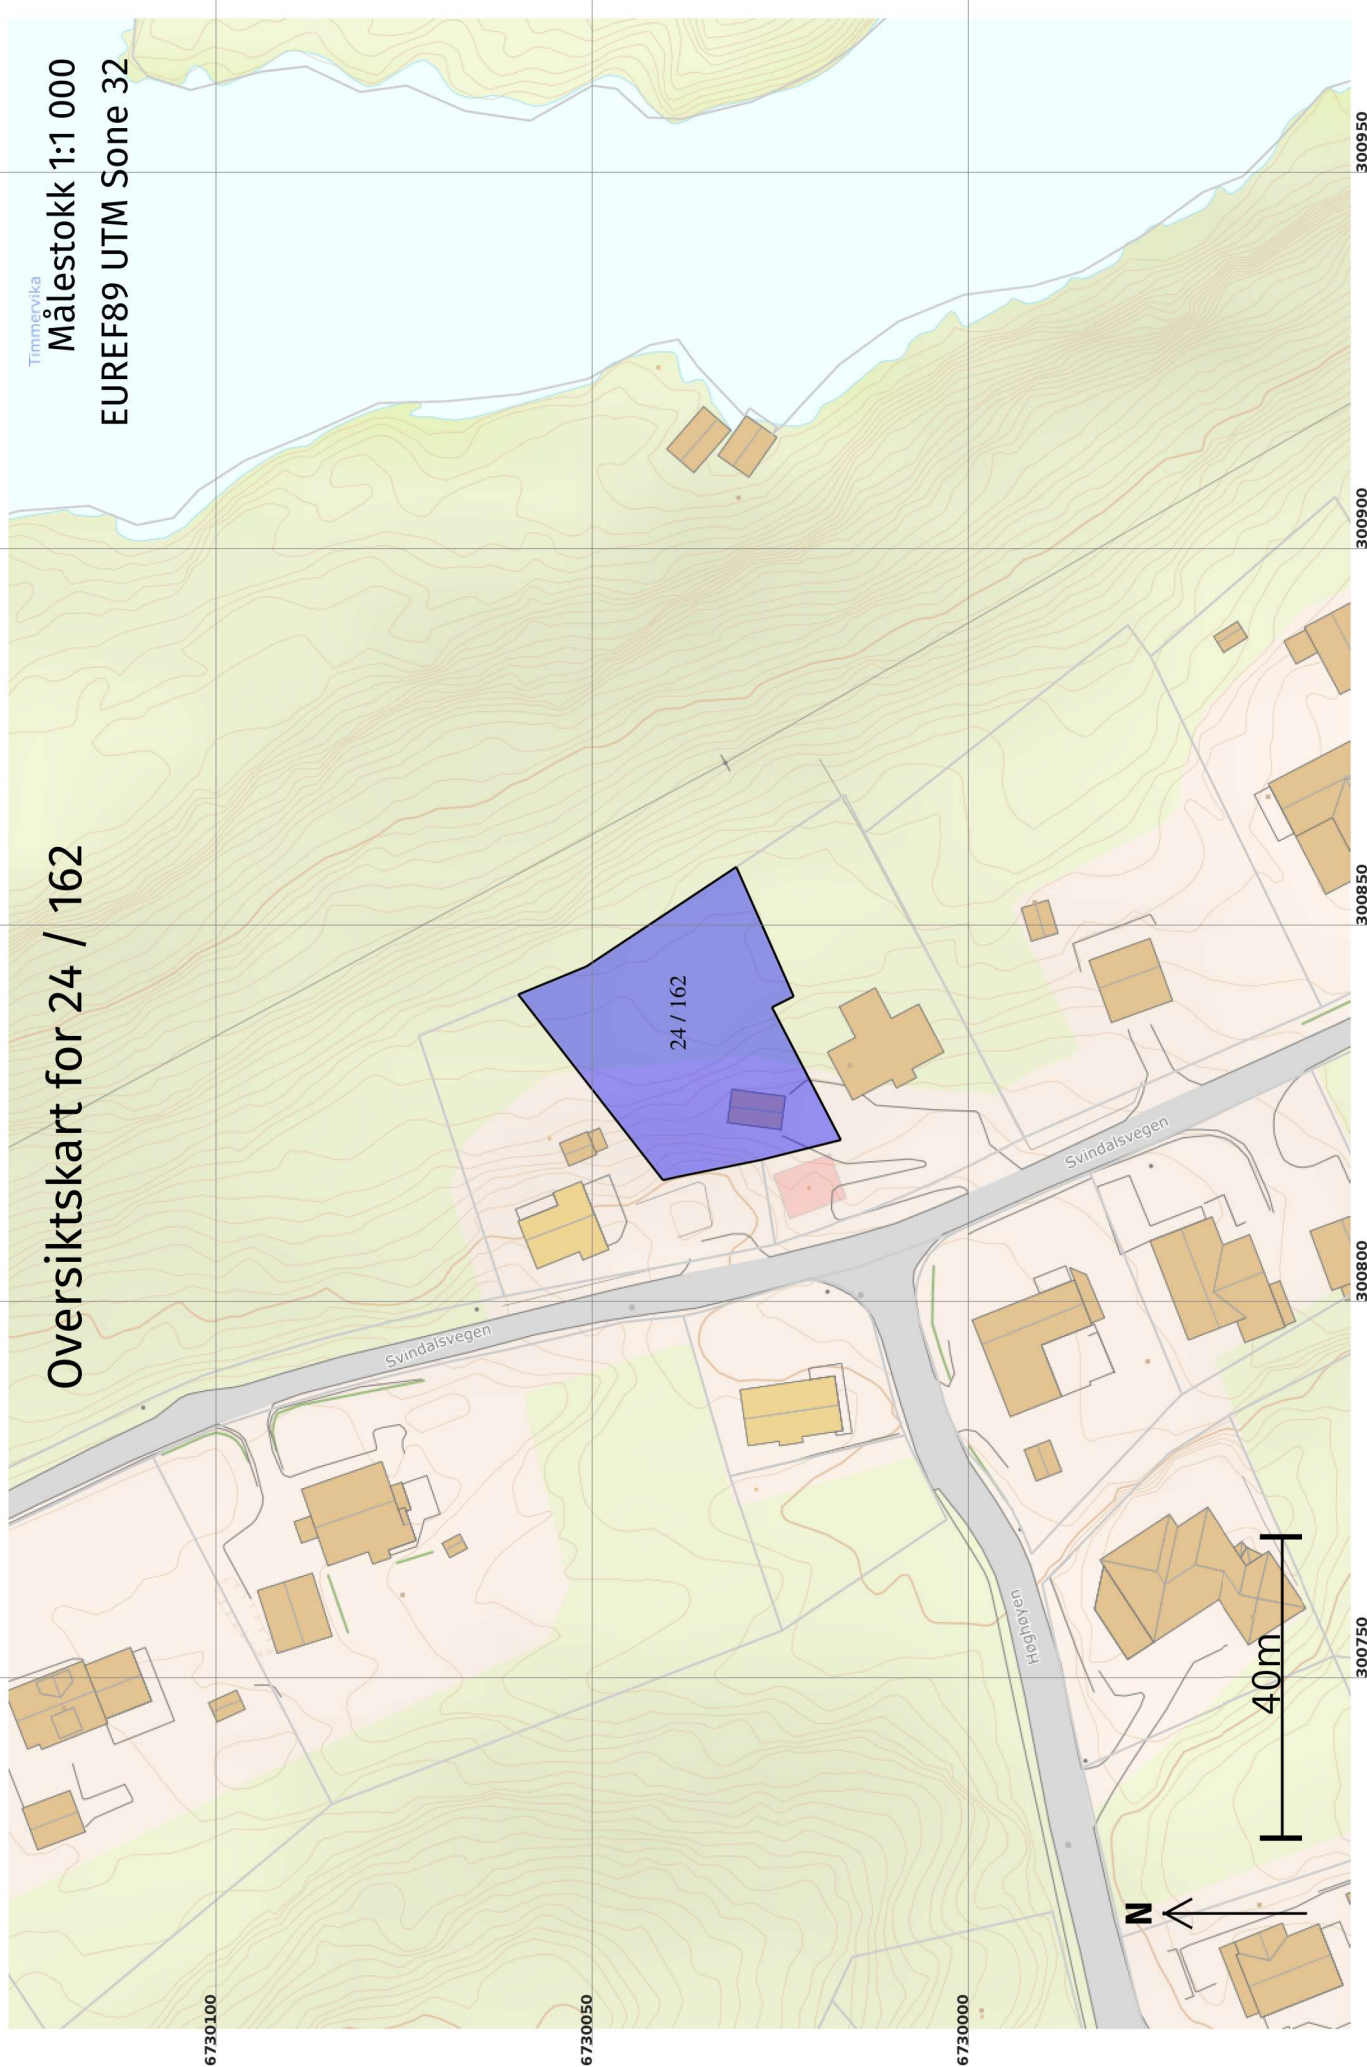

6730080

Teig 1 (Hovudteig)

24 / 162

Målestokk 1:500
EUREF89 UTM Sone 32

6730060

+ 24 / 13

7

6730040

+ 24 / 162

176338474

2

6730020

+ 24 / 23

8

1 / 89

9

+ 24 / 50

10

1

N

20m

300780

300800

300820

300840

300860

300880

Areal og koordinatar

Areal: 950,2

Arealmerknad:

Representasjonssystem: EUREF89 UTM Sone 32

Nord: 6730038

Aust: 300832

Grensepunkt / Grenselinje**Ytre avgrensing**

Løpenr	Nord	Aust	Grensemerke nedsett i / Lengde (m) Linjeinformasjon	Målemetode	Nøyaktighet (SD i cm)	Radius
1	6730017,92	300821,33	Jordfast stein Offentleg godkjent grensemerke 10,83	96 GNSS: Fasemåling (Real time kinematic)	10	14
2	6730028,44	300818,75	Fjell Offentleg godkjent grensemerke 11,43	96 GNSS: Fasemåling (Real time kinematic)	13	14
3	6730039,63	300816,41	Fjell Offentleg godkjent grensemerke 1,93	96 GNSS: Fasemåling (Real time kinematic)	13	14
4	6730041,51	300816,01	Fjell Offentleg godkjent grensemerke 29,76	69 Utrekna	13	14
5	6730059,81	300839,48	Fjell Offentleg godkjent grensemerke 1,49	96 GNSS: Fasemåling (Real time kinematic)	13	14
6	6730060,73	300840,65	Fjell Offentleg godkjent grensemerke 9,78	69 Utrekna	13	14
7	6730051,69	300844,40	Jord Stein eller røys 23,84	96 GNSS: Fasemåling (Real time kinematic)	13	14
8	6730031,82	300857,57	Fjell Offentleg godkjent grensemerke 18,82	69 Utrekna	10	14
9	6730024,17	300840,38	Jordfast stein Offentleg godkjent grensemerke 3,26	96 GNSS: Fasemåling (Real time kinematic)	10	14
10	6730027,09	300838,92	Jordfast stein Offentleg godkjent grensemerke 19,83	96 GNSS: Fasemåling (Real time kinematic)	10	14