

E6

1

2

3

4

2. Plan

1100,0mm

A





A

B

B

C

C

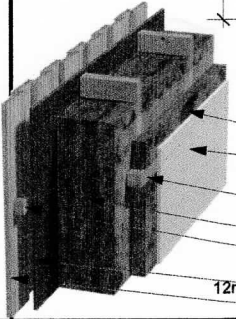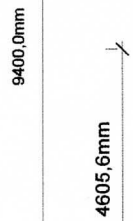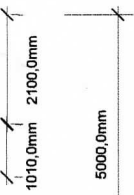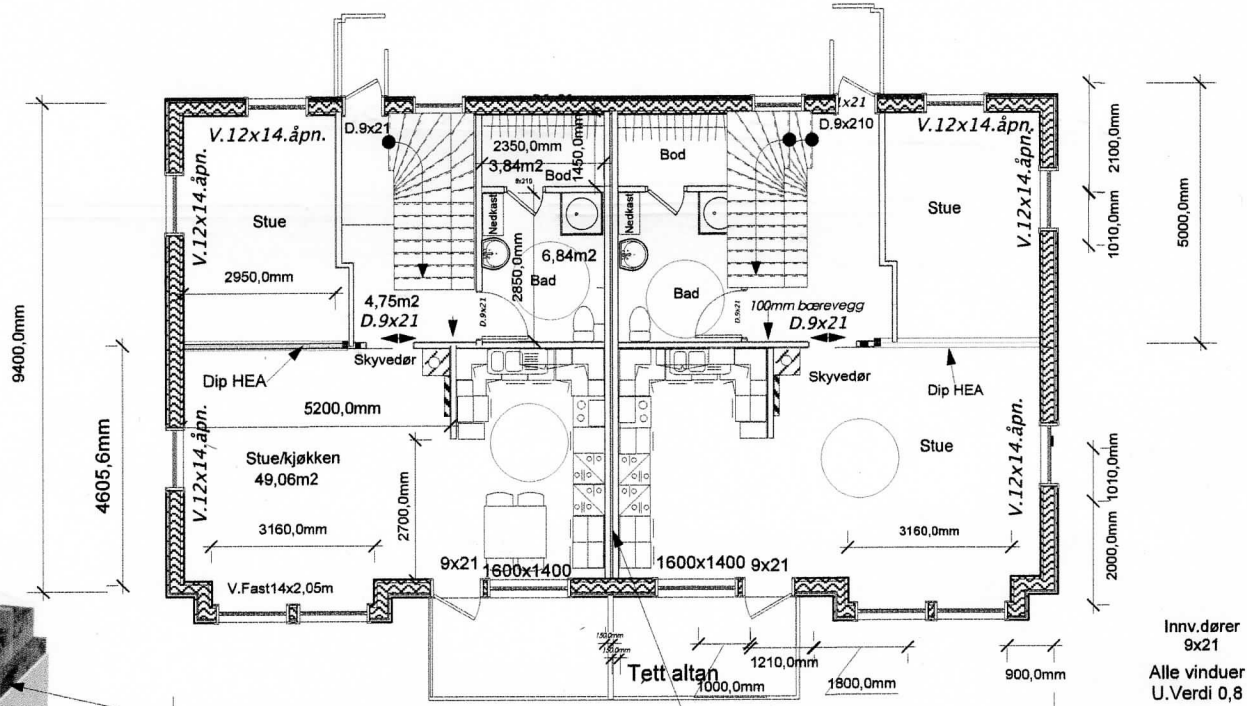

- 50mm proff glava
- Difusjonssperre
- 50x50 utforing
- 200mm Glava proff iselasjon
- 36x48mm utforing
- 12mm Asfaltpl.+ Vempro vindsperre
- 19mm kledning



17000,0mm
 Lyd/brannskille utføres etter
 NBI bladnr.524.305

Tegn. Byggm. Steinar Thunold M.1:100

Tomansbolig for Meland bygg AS
 På Mjukebakane i Meland Kommune
 GNR,9 Bnr.28

Innv.dører
 9x21
 Alle vinduer
 U.Verdi 0,8

TEGNING: 1-plan

Bolig 1-2-3-4

1

2

3

4