



108/2

104/8,15

104/60

68.8

← Test samletank  
5000 m<sup>3</sup>/nivålekt/varsling  
SAV Ø110

Fjellangersvingane

104/14

104/59

104/57

104/15

104/3

Lindåsvegen

Fjellangersvingane

104/3

Situasjonskart -  
Lindås Skytterlag  
GBnr. 104/60




Nhdigi.no

Dato: 20-04-2022

Målestokk: 1:1 000

30m

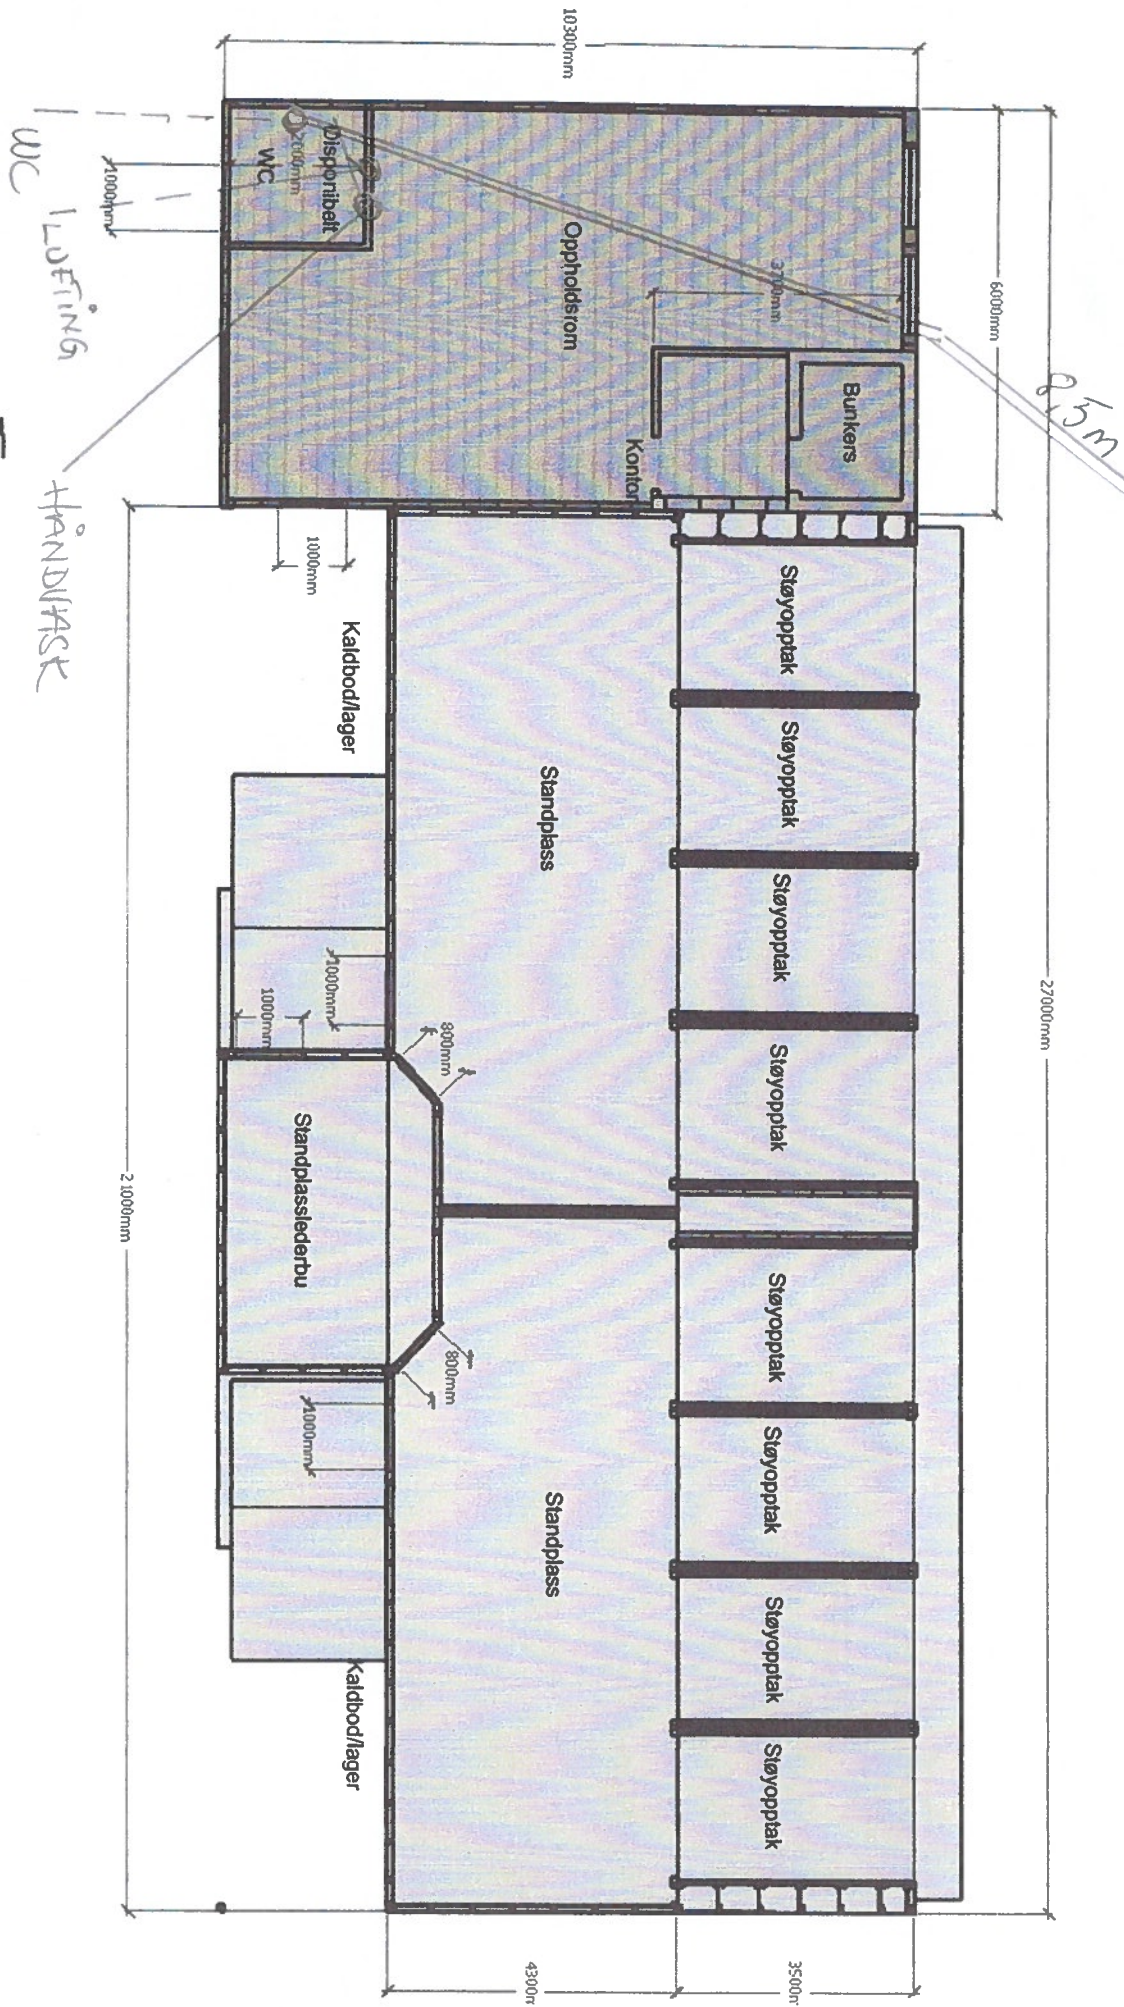

SAULETANK

WC LOFTING

HÅNDVASK

R15m