




U- 77/UNI m/tine-/stake-stuss

NRF 3302784

Kode: 342011


Beskrivelse:

U-dykker U-77/UNI m/tine/stake-stuss. Monteres i kjerneboret hull Ø 186 mm med AR-pakning F910/160. Leveres med O-ringspakning.

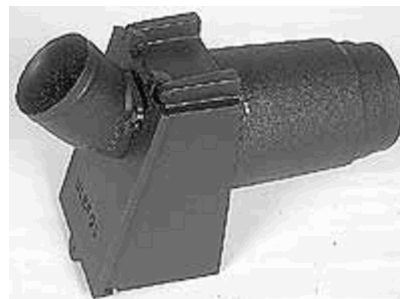

Produkt detaljer:

Vekt pr. enhet:	15
Materialekvalitet:	EN-GJS (Seigjern)
Antall pr. forpakning:	25
Forpakningstype:	
Standard:	
Produksjonssted:	Ulefos Jernværk (NO)
Tetthet:	
Låsbarhet:	
Lokkpakning:	
Isolert:	
Mønsterdybde:	
Merking:	
Åpningsverktøy:	
Hengsling:	
Lokktype:	
Lokkdiameter:	
Lokkbredde:	
Lokklengde:	
Belastningsklasse:	

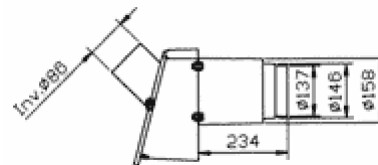

Deklarasjon

Generelt:

Produkter merket "Ulefos" er produsert ved Ulefos Jernværk i Ulefoss, Norge. Produkter merket "NV" er produsert ved Niemisen Valimo støperiet i Harjavalta, Finland. Begge støperier er eiet av firmaet Ulefos NV AS, lokalisert på Ulefoss. Begge produksjonssteder er sertifisert i henhold til ISO 14001 og 9001. Produkter merket med EN 124 er testet av akkreditert tredjepart i henhold til standardens krav. Produkter merket med "NS" er testet i henhold til relevant Norsk Standard. Gyldige sertifikater er tilgjengelige på www.ulefosnv.com.

Miljødeklarasjon:

Metaller

Ulike kvaliteter av støpejern basert på resirkulert stålskrap, råjern og andre tilsetningsstoffer (metaller)

Plastikk

Polyuretan – Lagopur 556A (Pakninger)
(<http://www.elastogran.de>)

Gummi

Natur-, Butadien-, Styren butadiene- og Nitril butadiene gummi (Pakninger og plugg)
(<http://www.codan.no>)

Maling

Skjold Aqua Primer, vannbasert maling produsert av Star(<http://www.star.no>)

Emballasje

Gjenbrukbare standardiserte paller av tre og krympeplast laget av PVC.

Vedlikehold:

Estimert levetid for gategods er 4-10 år avhengig av trafikkbelastningen. Når produktene ikke utsettes for trafikkbelastning er levetiden >10 år. Gategods i vei laget av støpejern bør inspiseres, uten demontering/åpning, minst en gang pr år.

Bruk følgende sjekkliste:

- Er synlige gummipakninger i god stand og monter korrekt? Hvis nei, bytt pakningen.

- Er rammen gods festet til asfaltoverflaten og på nivå med denne? Hvis nei, reinstaller rammen.

- Er det mulig å bevege lokket vertikalt i rammen ved belastning? Hvis ja, bytt pakninger og om nødvendig lokk/ramme.

- Er minimum mønsterdybde på lokket større enn 1mm? Hvis nei, bytt lokk og ramme.

Lagring:

Ingen særlige hensyn må tas ved lagring av produktene. Oksydasjon kan forekomme på overflaten av støpejern når denne blir utsatt for fuktighet, dette forringer imidlertid ikke produktets egenskaper.

Montering:

Flytende rammer skal "flyte" i minimum 10cm asfalt og de underliggende masser må komprimeres. Faste rammer skal monteres direkte på kumtoppen. Detaljerte instruksjoner for disse og andre produktgrupper er tilgjengelige på www.ulefosnv.com. Ingen særlige verktøy er nødvendige for montering eller tilsyn med produktene.

Resirkulering:

Materialene som brukes avgir ingen gasser eller inneholder miljøskadelige elementer. Componenter laget av støpejern er 100% resirkulerbare. Gummipakninger kan resirkuleres kjemisk eller mekanisk. Malingen er vannbasert og har ingen skadelig effekt på miljøet.