

Flensemuffe Tyton

1. Generell informasjon

Produsent: KOLK/ Krammer Armaturen

Materiale: GGG-400, EN GJS-400-18, EN 1563

Pakning: EPDM - Leveres ferdig montert i hver muffe.

Trykk klasse: PN 10/16

Flenseboring: PN10/16 i henhold til 1092 (ISO 7005-2) PN 16 Fra og med DN 200 (på forespørsel).

Overflatebehandling: Epoxy, GSK-godkjent opp til DN 300. EWS minimum 250µ.

Dyppet i fluidisert bad og elektrostatisk testet.

Montering: Skal kun monteres av godkjent montør.

Vedlikeholdsinstruks: Ingen driftmessige tiltak nødvendig.

Pakning: Stk.


Transport/Lagring: Normal leveranse.

Bruksområde/Spesielle egenskaper: Flensedeler for forsyningsvann, temperatur fra 0° til 50°C.

Sertifiseringer: Kiwa-godkjent, BRL-K772 og BRL-K759 behandlingssystem.

(Produktsertifikat nr. K11557 / 05).

2. NRF nummer og dimensjoner

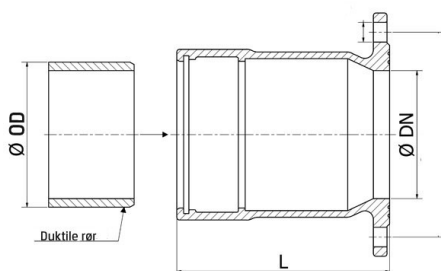

Baio flensemuffe, 540

NRF Nr.	DN	L (mm)
2073087	80/98	130
2073088	100/118	130
2073089	150/170	135
2073091	200/222	140
2073092	250/274	145
2073093	300/326	150
370209	350/378	160
2073094	400/429	160
09347	500/532	170
370197	600/632	180

Leveres med ferdig montert pakning