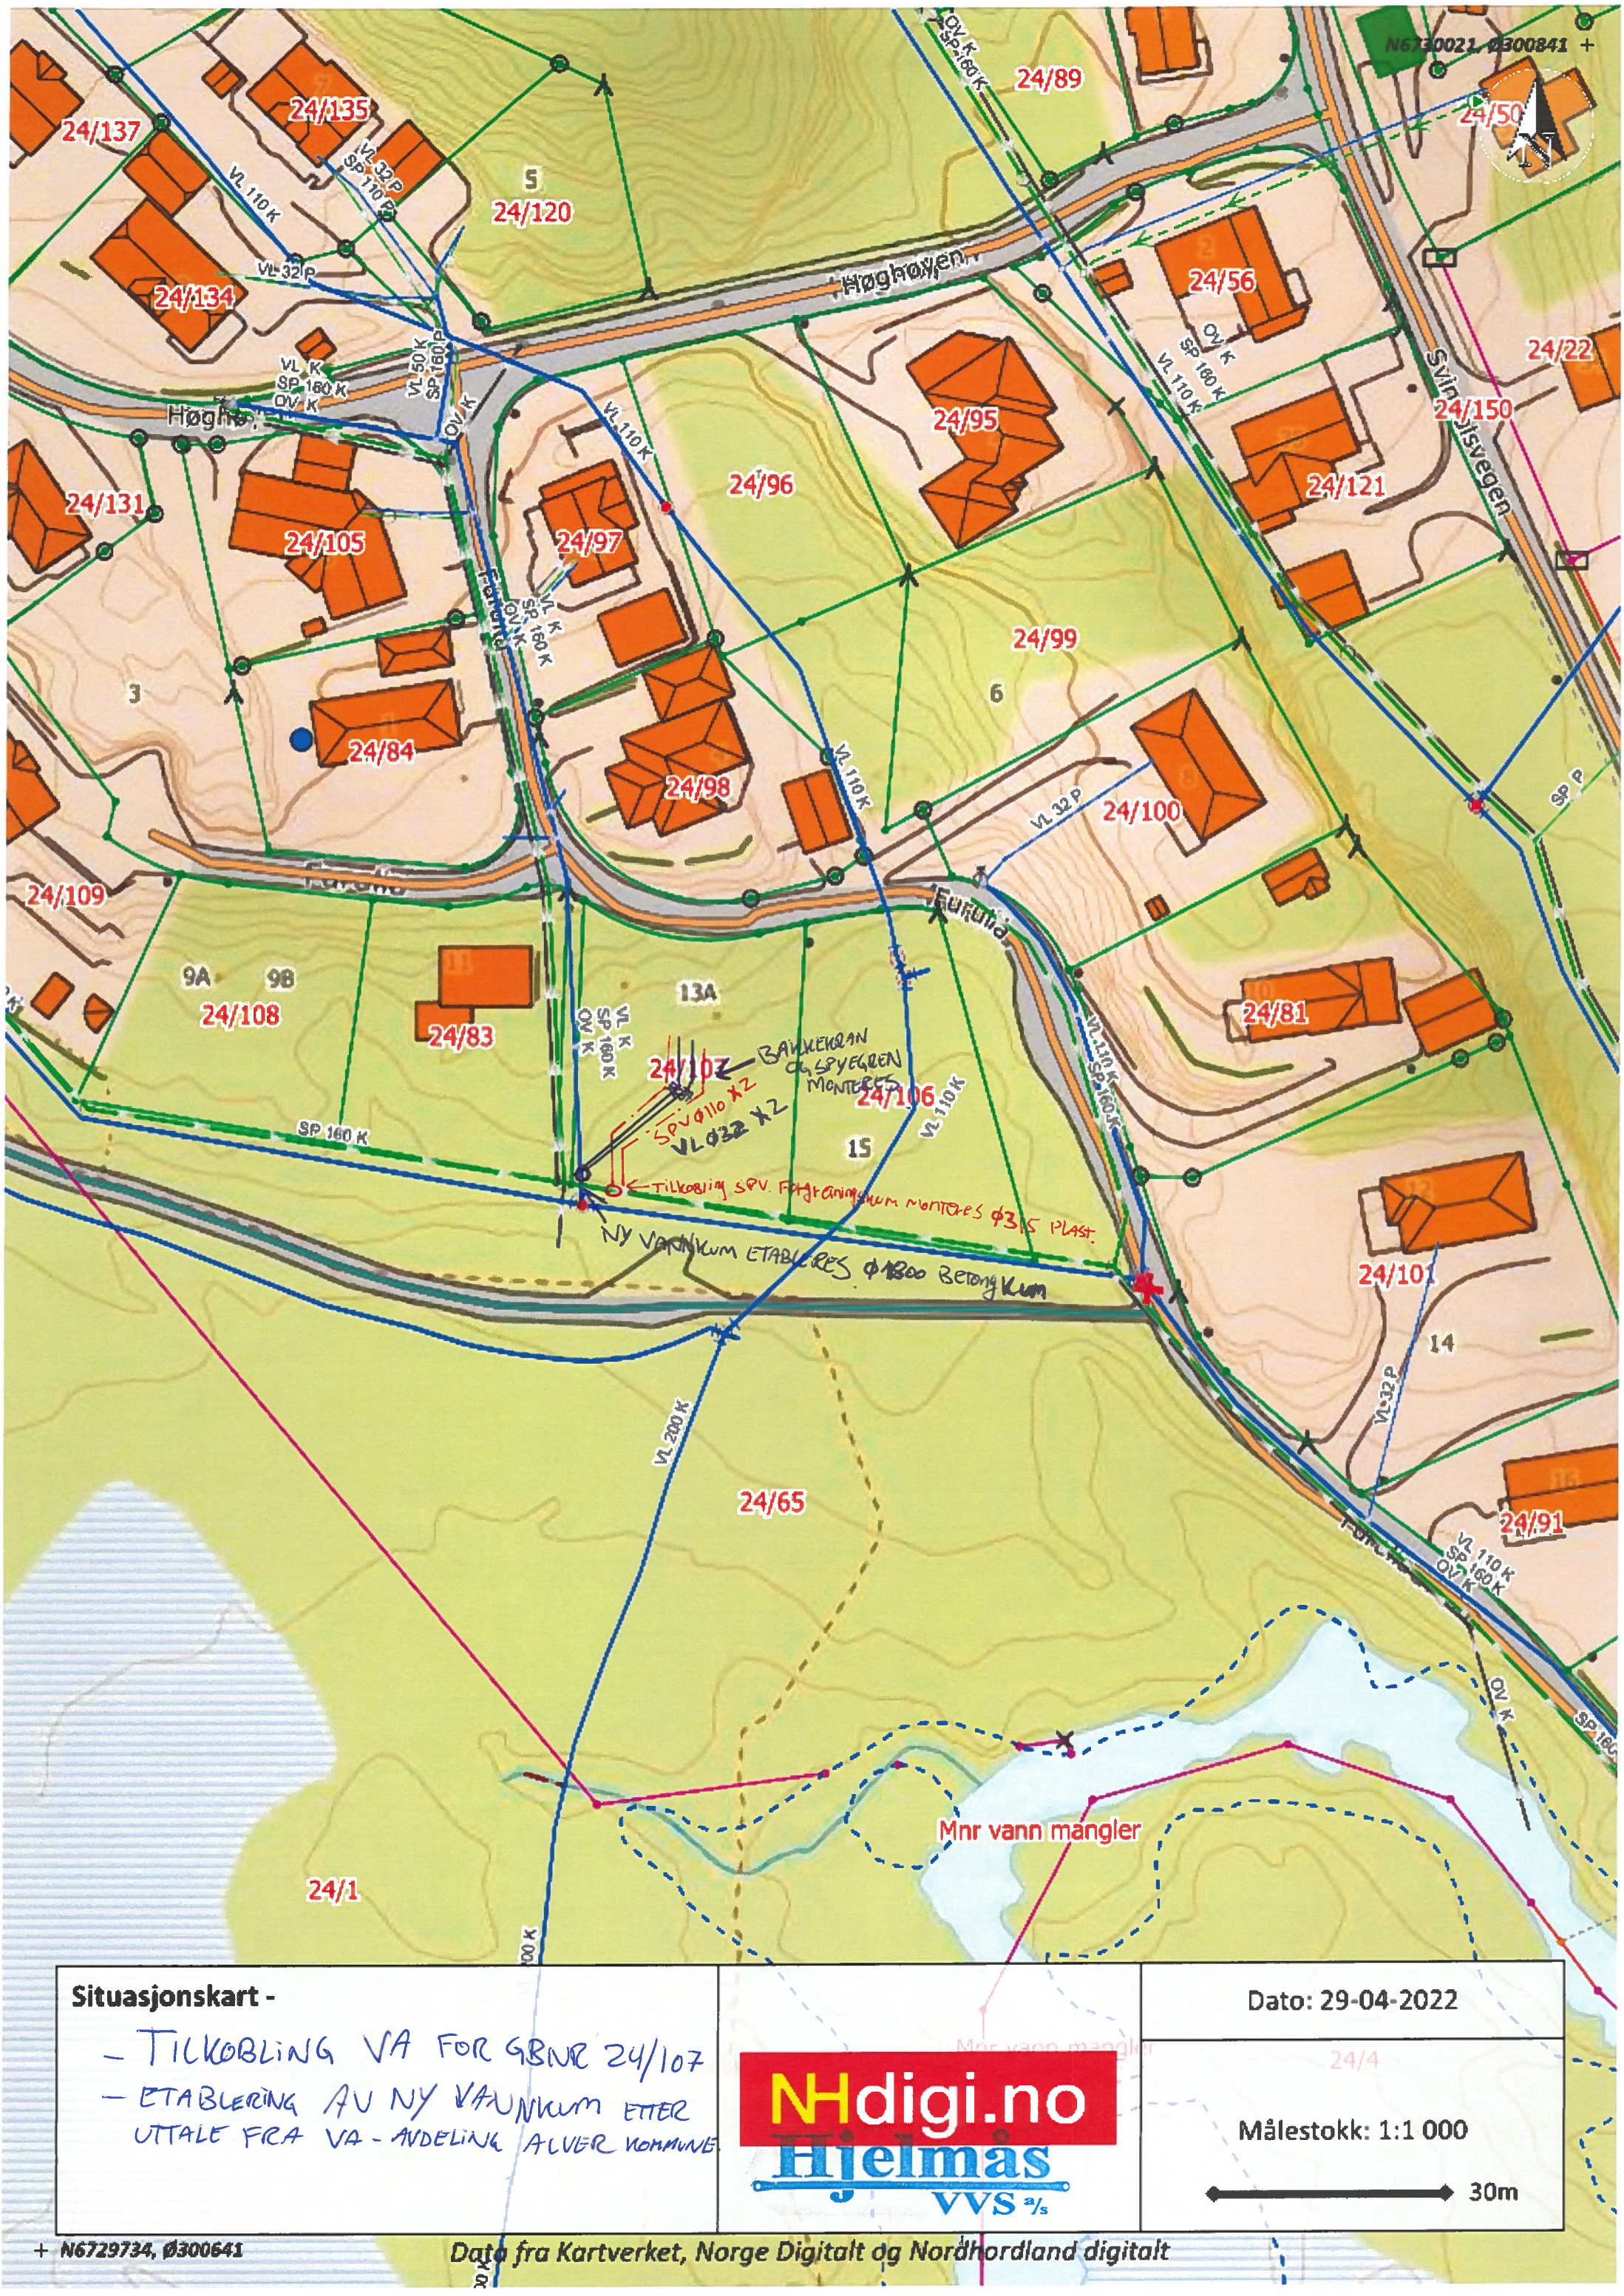

Situasjonskart -

- TILKOBLING VA FOR GBNR 24/107
- ETABLERING AV NY VANNKUM ETTER UTTALE FRA VA-AVDELING ALVER KOMMUNE

NHdigi.no
Hjelmås VVS a/s

Dato: 29-04-2022

Målestokk: 1:1 000

30m