




E-4 1. etg.

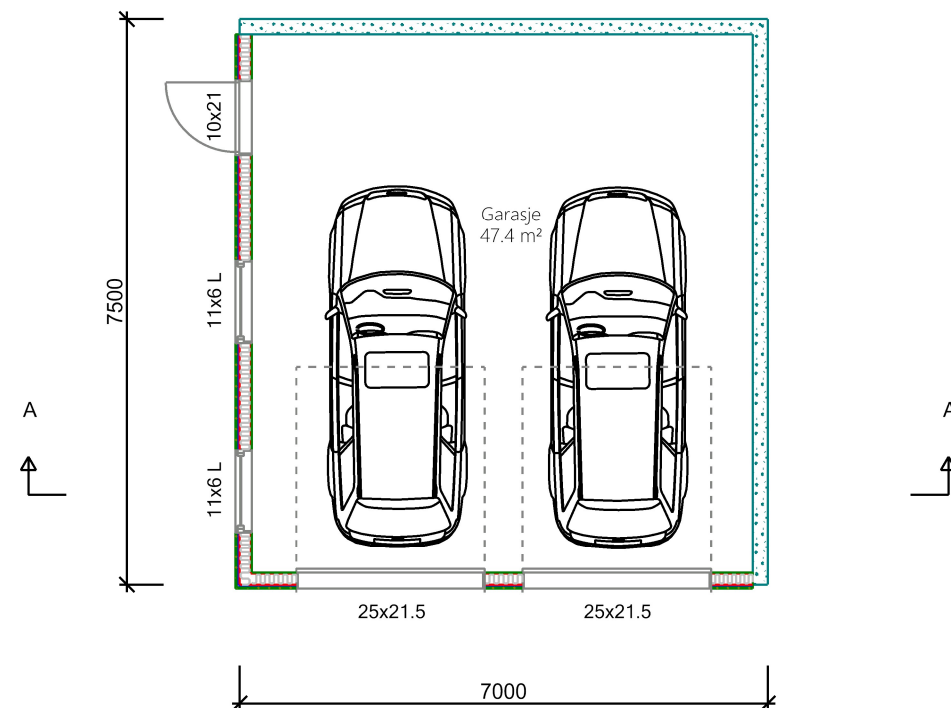

2. etg / Loft

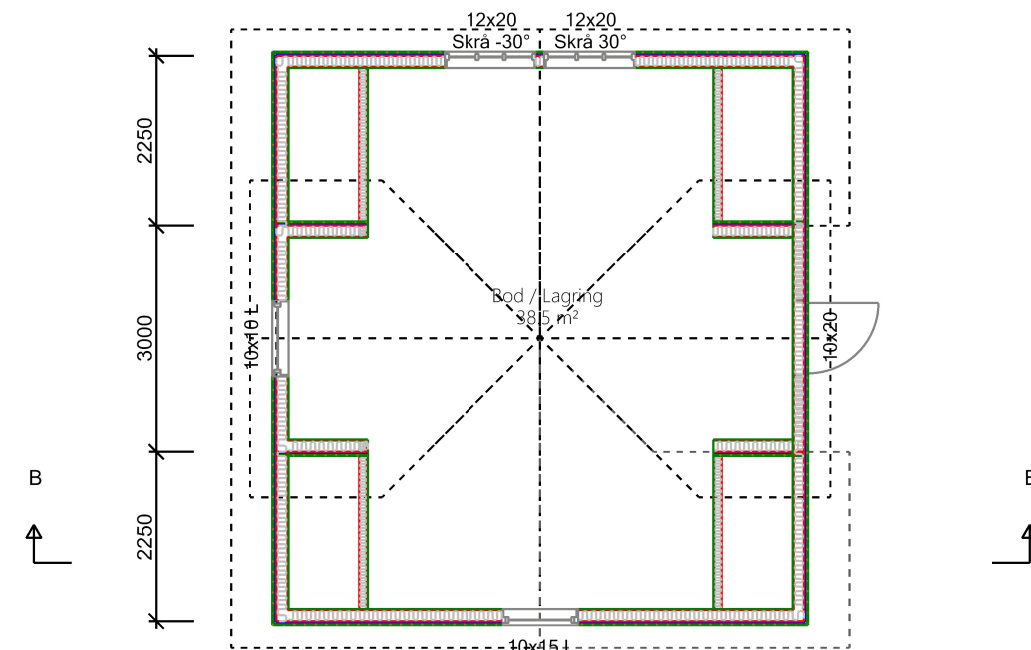

Snitt A - A

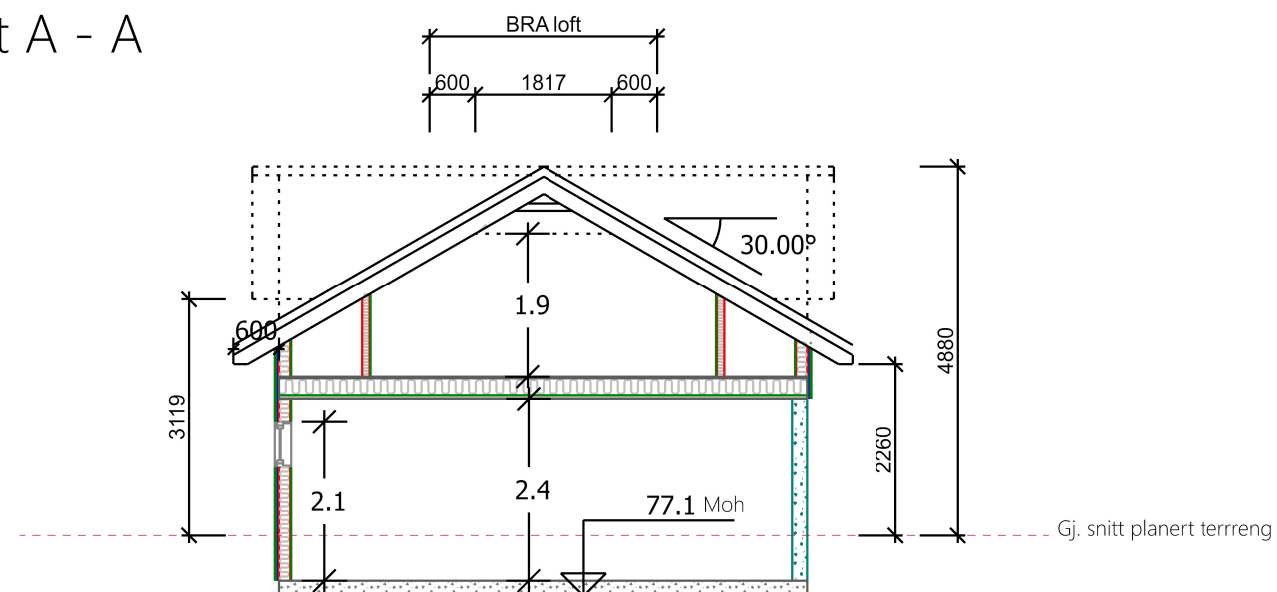

Arealberegninger i hht. NS 3940	Bruksareal BRA kvm	
	Pr etasje	Sum BRA
1. etasje	47.4	47.4
2. etasje	31.4	31.4
SUM :	78.8	78.8
BYA :	52.5	52.5
Bredde v/1.9m høyde		1.8 m

Garasje

001 05.05.2022 RF Endring av plan løsning 2.etg / loft

DATA DESIGN SYSTEM

blå bolig
GRIPSGÅRD BYGG



Tiltakshaver: **Gunn Terese Haukeland og Heine Heggernes**
Byggeplass: **Vetåsvegen 117**
Kommune: **Alver**
Gnr: **484** Bnr: **37** Mål: **1 : 100 / A3**
Dato: **30.03.2022**
Tegn: **RF**
Prosjekt nr.:
Tegn.nr.: **501**
Plan og snitt **Garasje Vetåsvegen 117**

© Tegningen er beskyttet i.h.t. lov om opphavsrett.