


PROFIL NR. 0,02	25	50	75	100	125	150
HOR. KURV.	R=∞	R=-120	R=∞	R=200	R=-200	R=120
BREDDDEUTV.						
TVERRFALL	H.k.j.b.k. 0% 0% 0% 0%	5,0% 0% 0%	5,0% 5,0%		5,0% 5,0%	5,0% 5,0%
PROFIL H.	27,47	27,36	27,47	27,72	28,22	29,52
TERRENG H.	27,36	27,92	27,72	28,60	29,52	28,92
OVERBYGN.T.						

PROFIL NR. 150	175	200	225	250	275	300	325	350
HOR. KURV.	R=-300		R=∞		R=-20			
BREDDDEUTV.								
TVERRFALL	H.k.j.b.k. 0% 0% 5,0% 0%	5,0% 0%	5,0%	5,0%	5,0%			
PROFIL H.	44,69	45,48	46,27	47,04	47,79	48,52	49,22	49,89
TERRENG H.	44,69	47,47	46,27	48,35	47,79	49,52	49,22	49,89
OVERBYGN.T.								

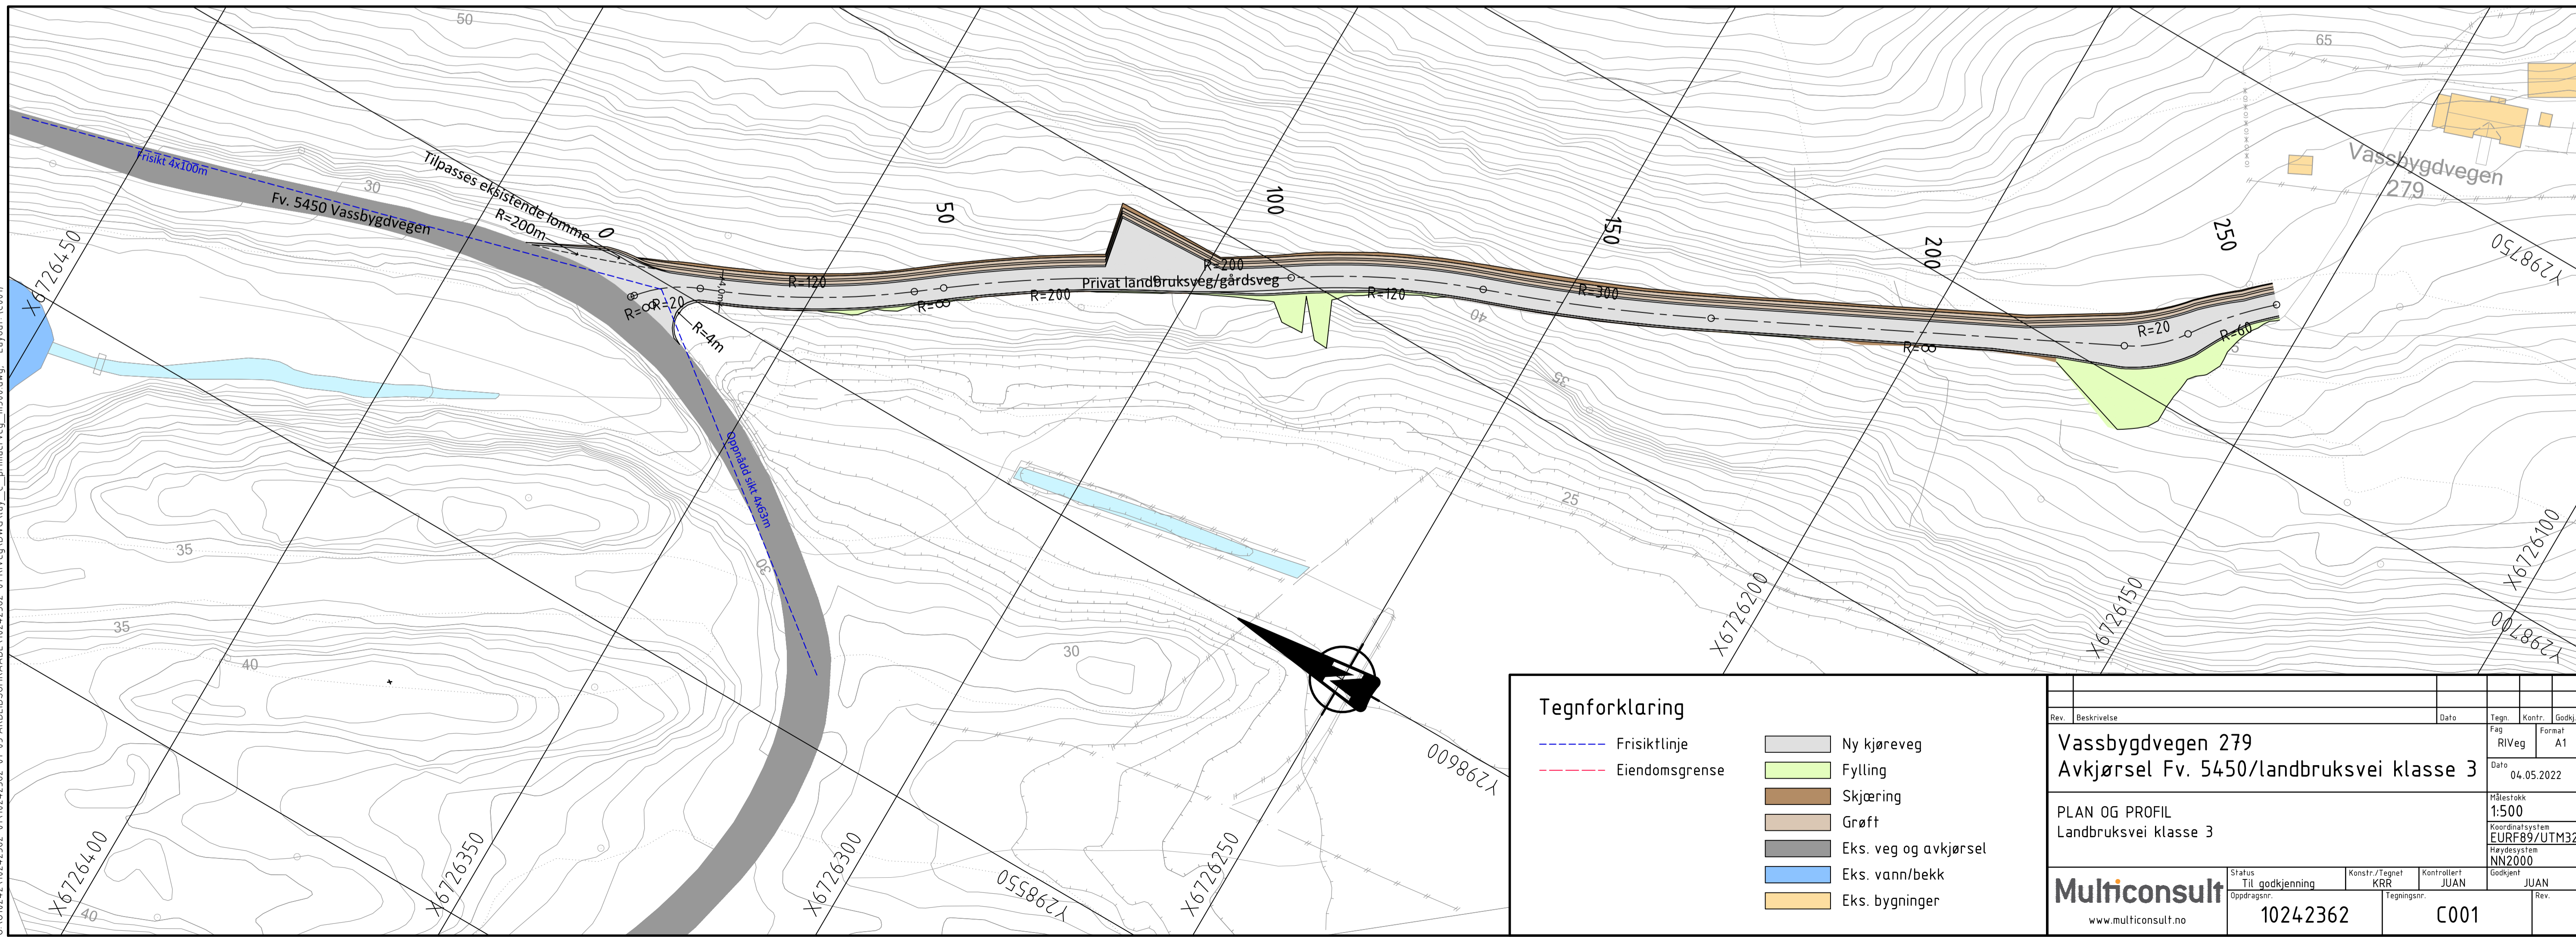

Rev.	Beskrivelse	Dato	Tegn.	Kontr.	Godkj.
	Vassbygdvegen 279		Fag	RIVeg	Format A1
	Avkjørsel Fv. 5450/landbruksvei klasse 3	04.05.2022			
PLAN OG PROFIL			Målestokk	1:500	
Landbruksvei klasse 3			Koordinatsystem	EURF89/UTM32	
			Mappekode	NN2000	
Multiconsult		Status	Til godkjenning	Konstr./Tegner	Kontrollerer
www.multiconsult.no		Oppdragsgiver	10242362	JUAN	JUAN
		Tegningsnr.	C001	Godkjent	Rev.

G:\10242362-01\10242362-01-03 ARBEIDSDOKUMENTER\10242362-01\FIVveg.DWG\lay_C_primaerveg_m510.dwg - Layout (C001)