


① Snitt 1-1
1 : 150

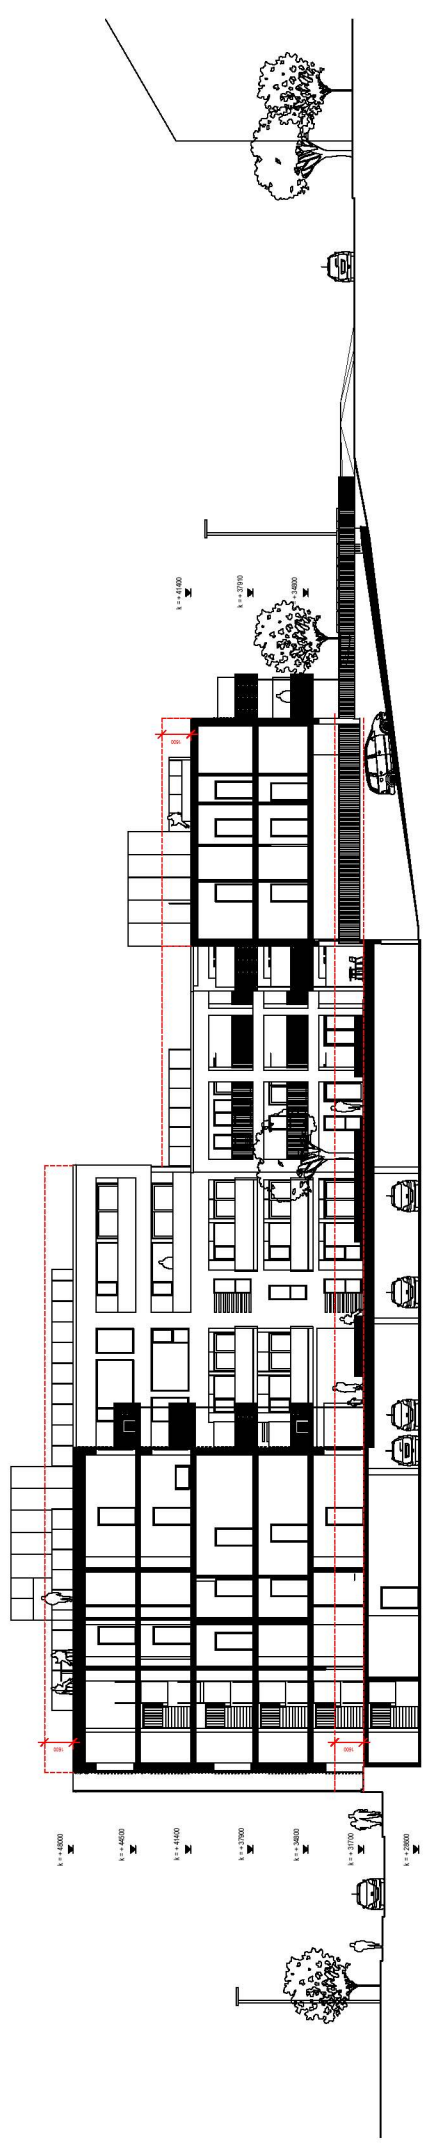

② Snitt 2-2
1 : 150

