
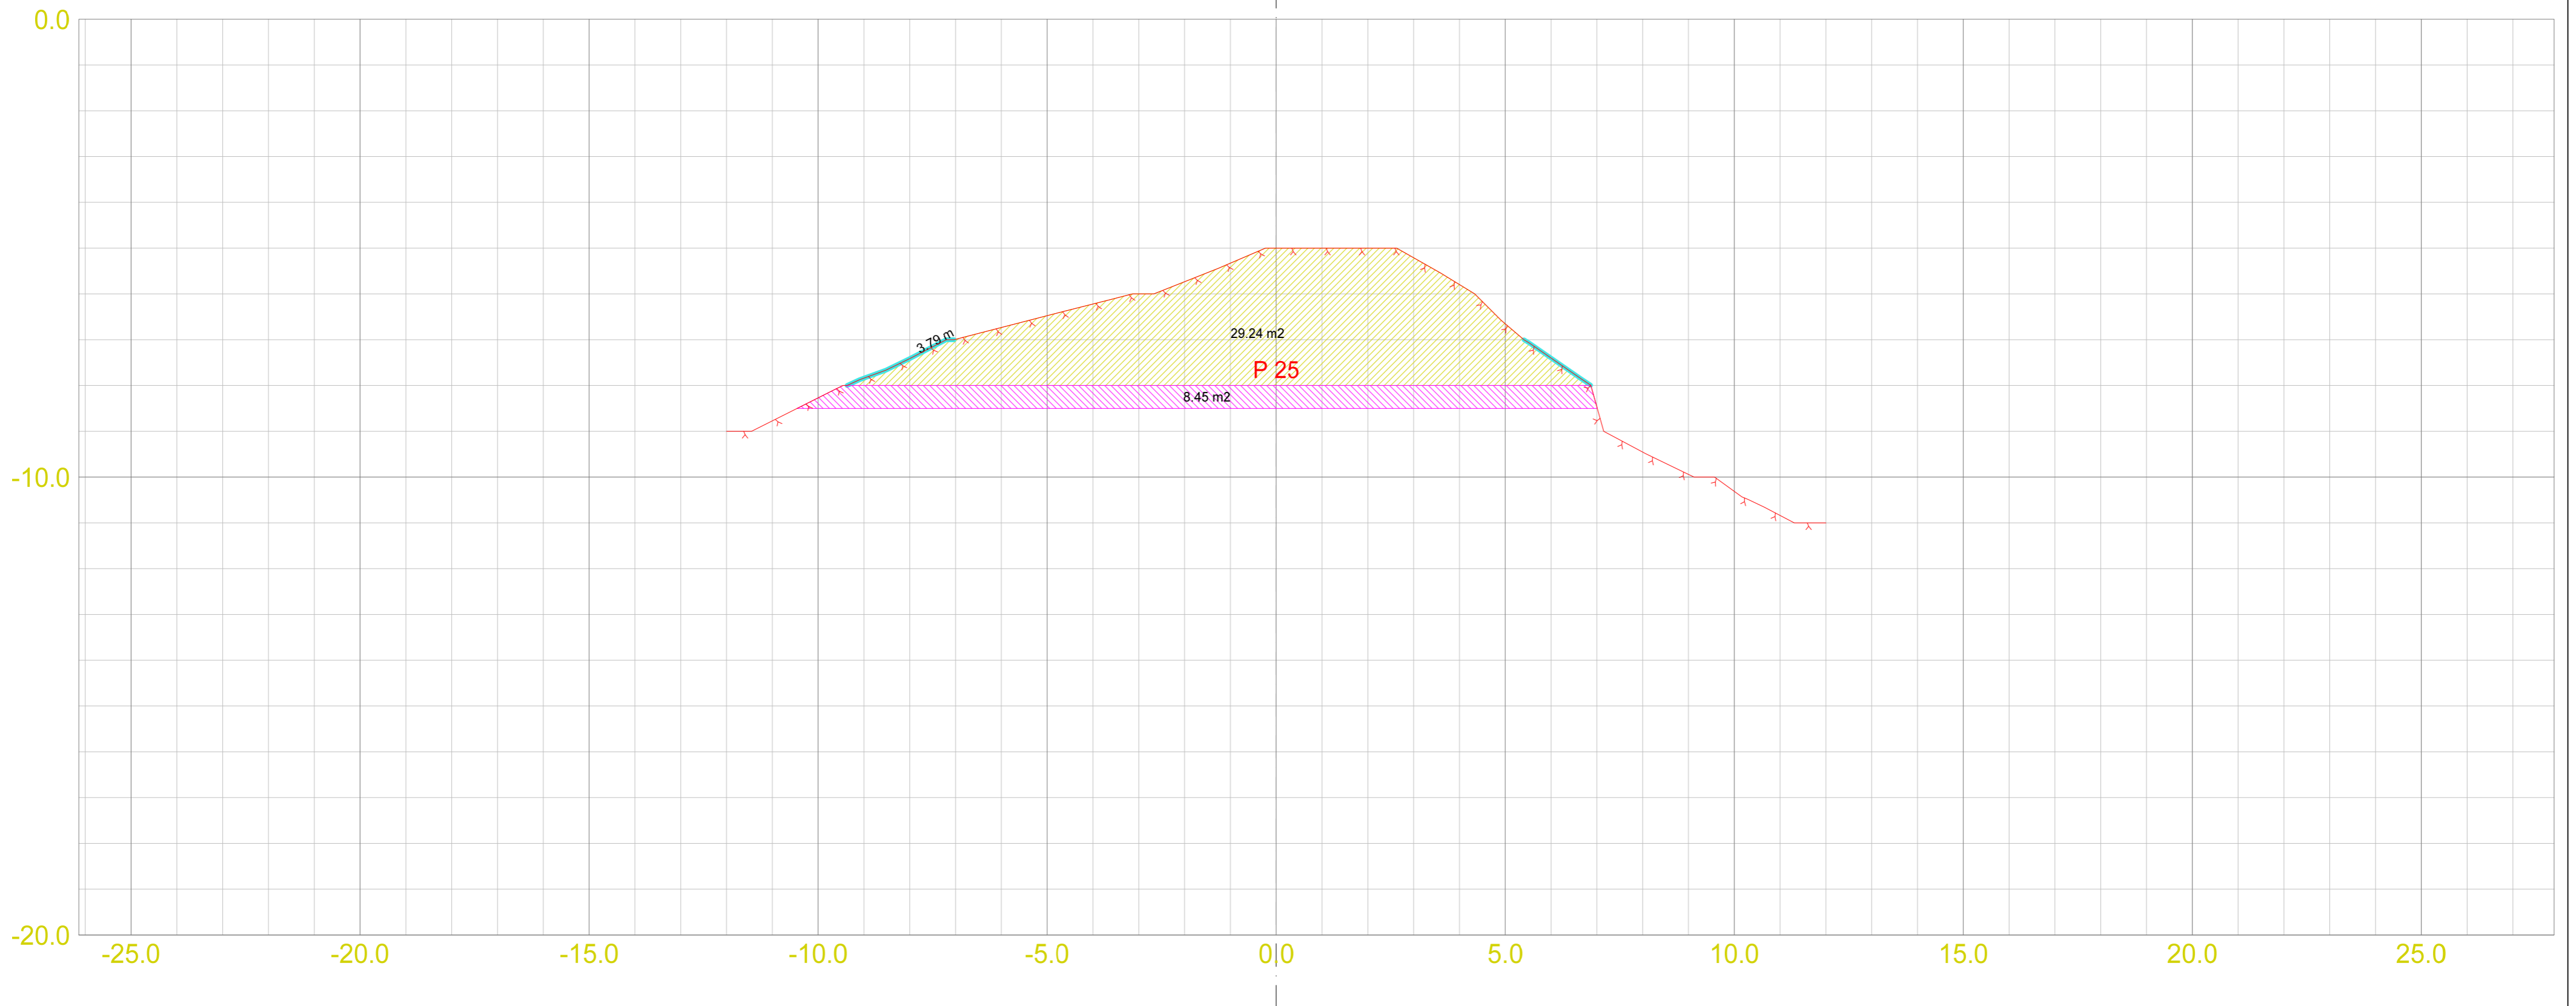
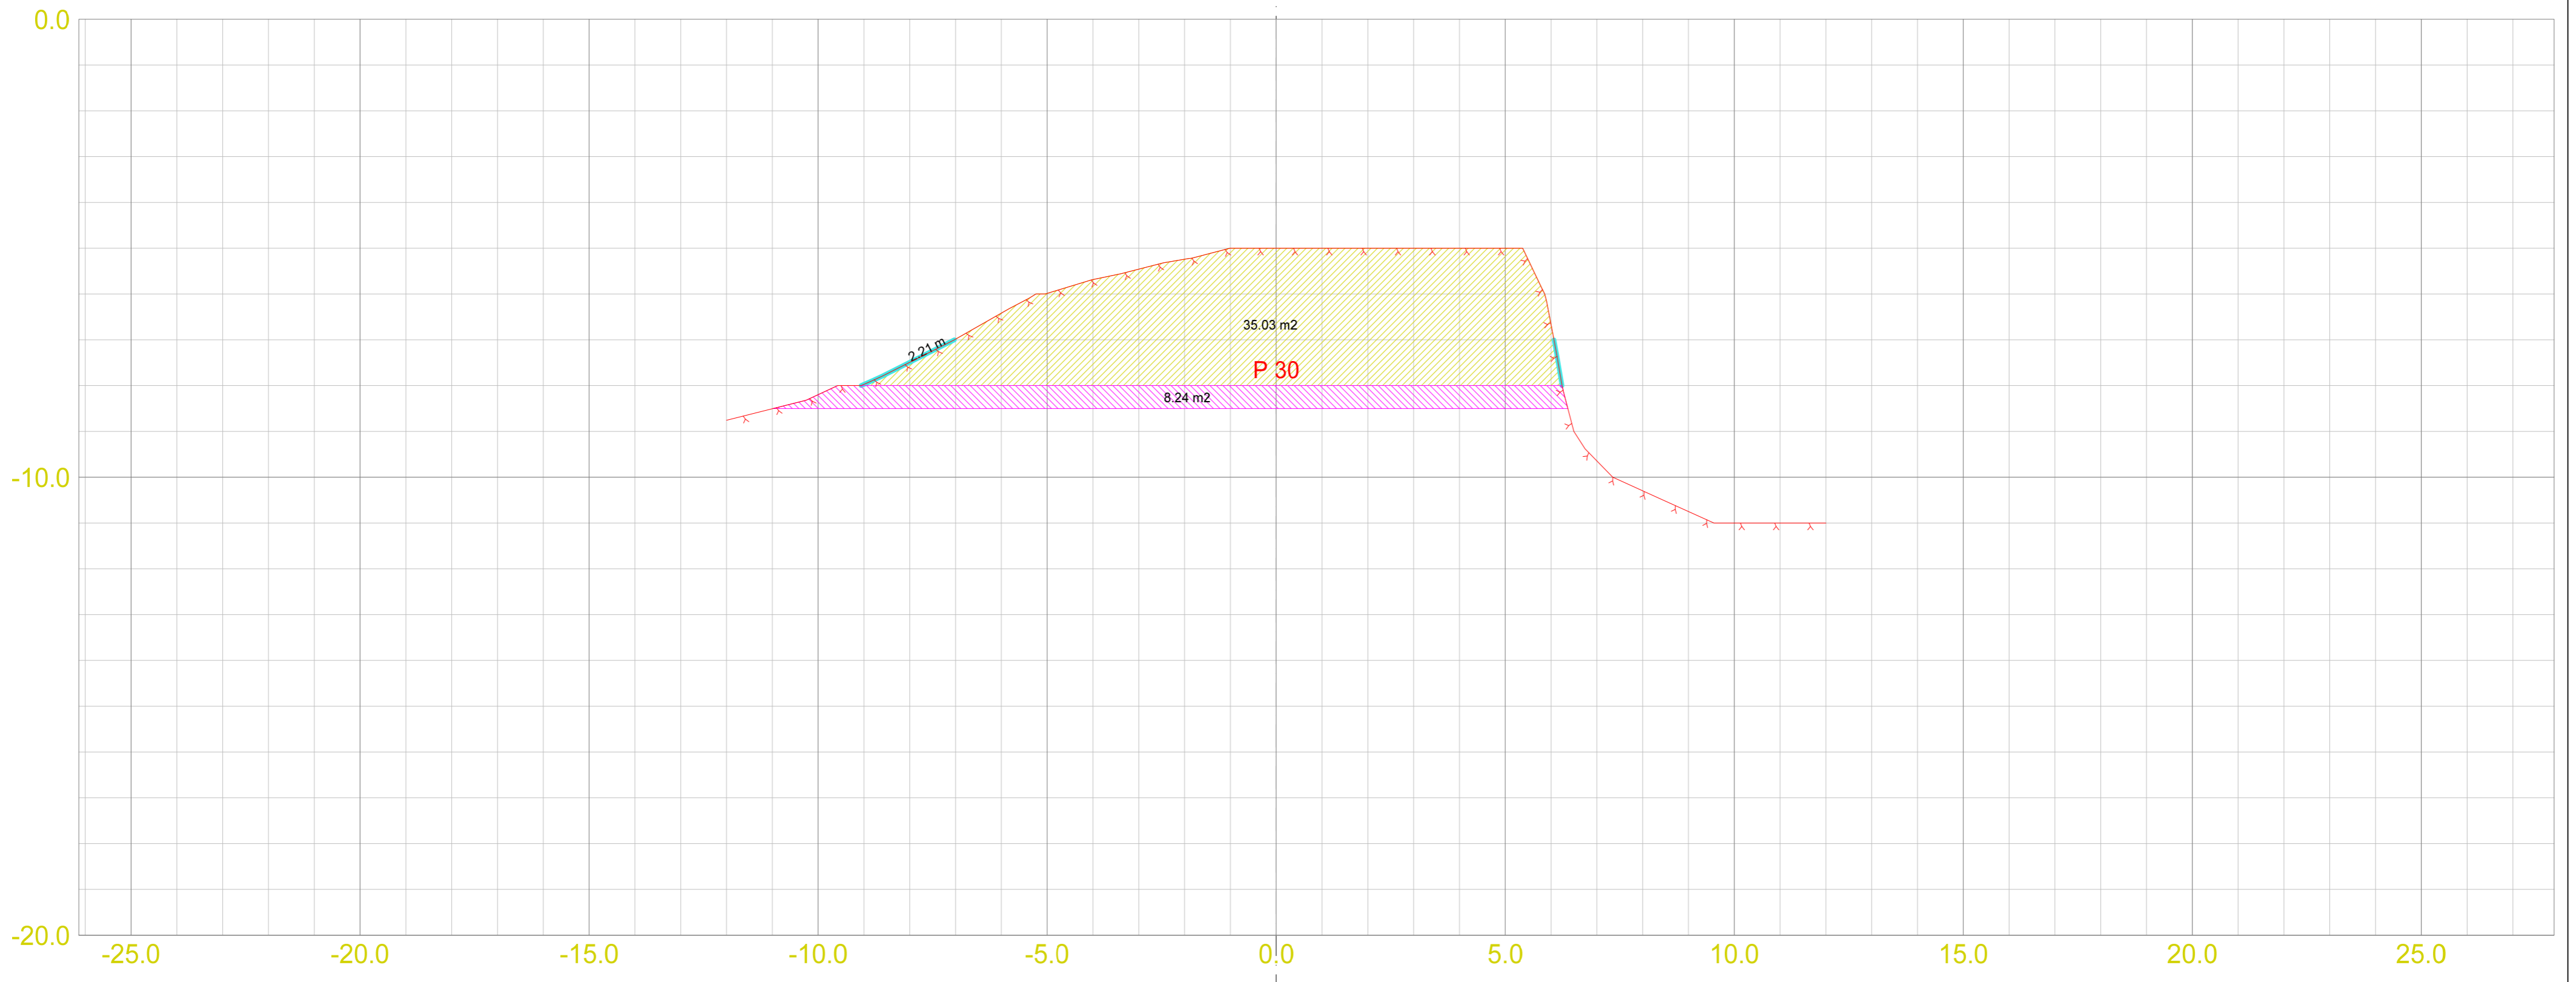





Revisjon	Beskrivelse	Dato	Tegn.	Kontr.	Godkj.
	EUREF89 - SONE 32				
			Dato		
			14.01.2022		
			Format		
			Målestokk		
			1:100		
		Status	Konstr. / Tegnet	Kontrollert	Godkjent
		Oppdragnr.	torsh		
		Tegningstnr.			Rev.
					-TEG302

Multiconsult
www.multiconsult.no

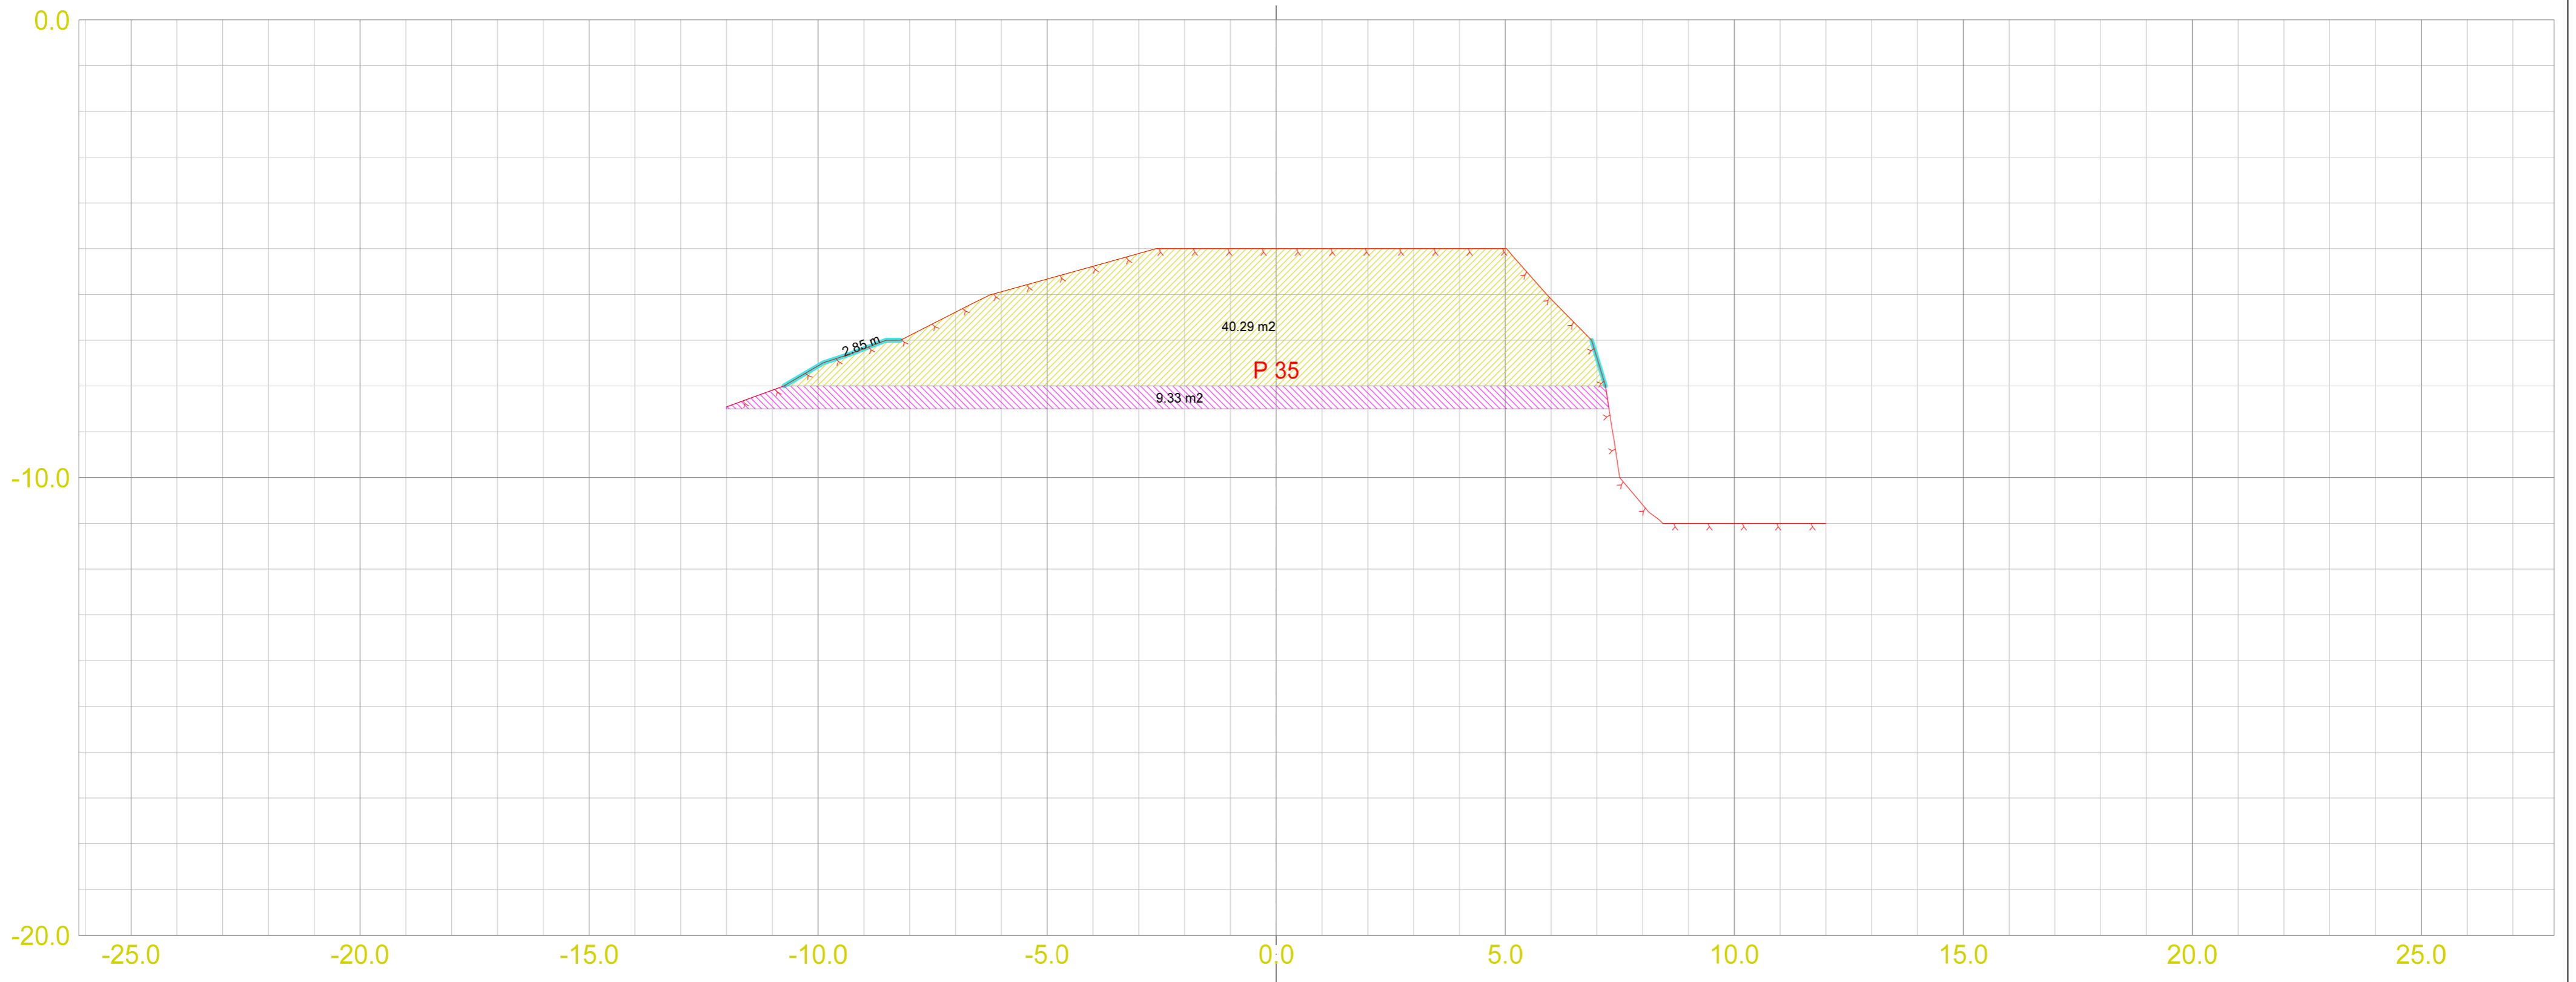



Revisjon	Beskrivelse	Dato	Tegn.	Kontr.	Godkj.
		EUREF89 - SONE 32			
			Dato		
			14.01.2022		
			Format		
			Målestokk		
			1:100		
		Status	Konstr. / Tegnet	Kontrollert	Godkjent
		Oppdragsgiver	torsh		
		Tegningstnr.			Rev.
					-TEG302

Multiconsult
www.multiconsult.no

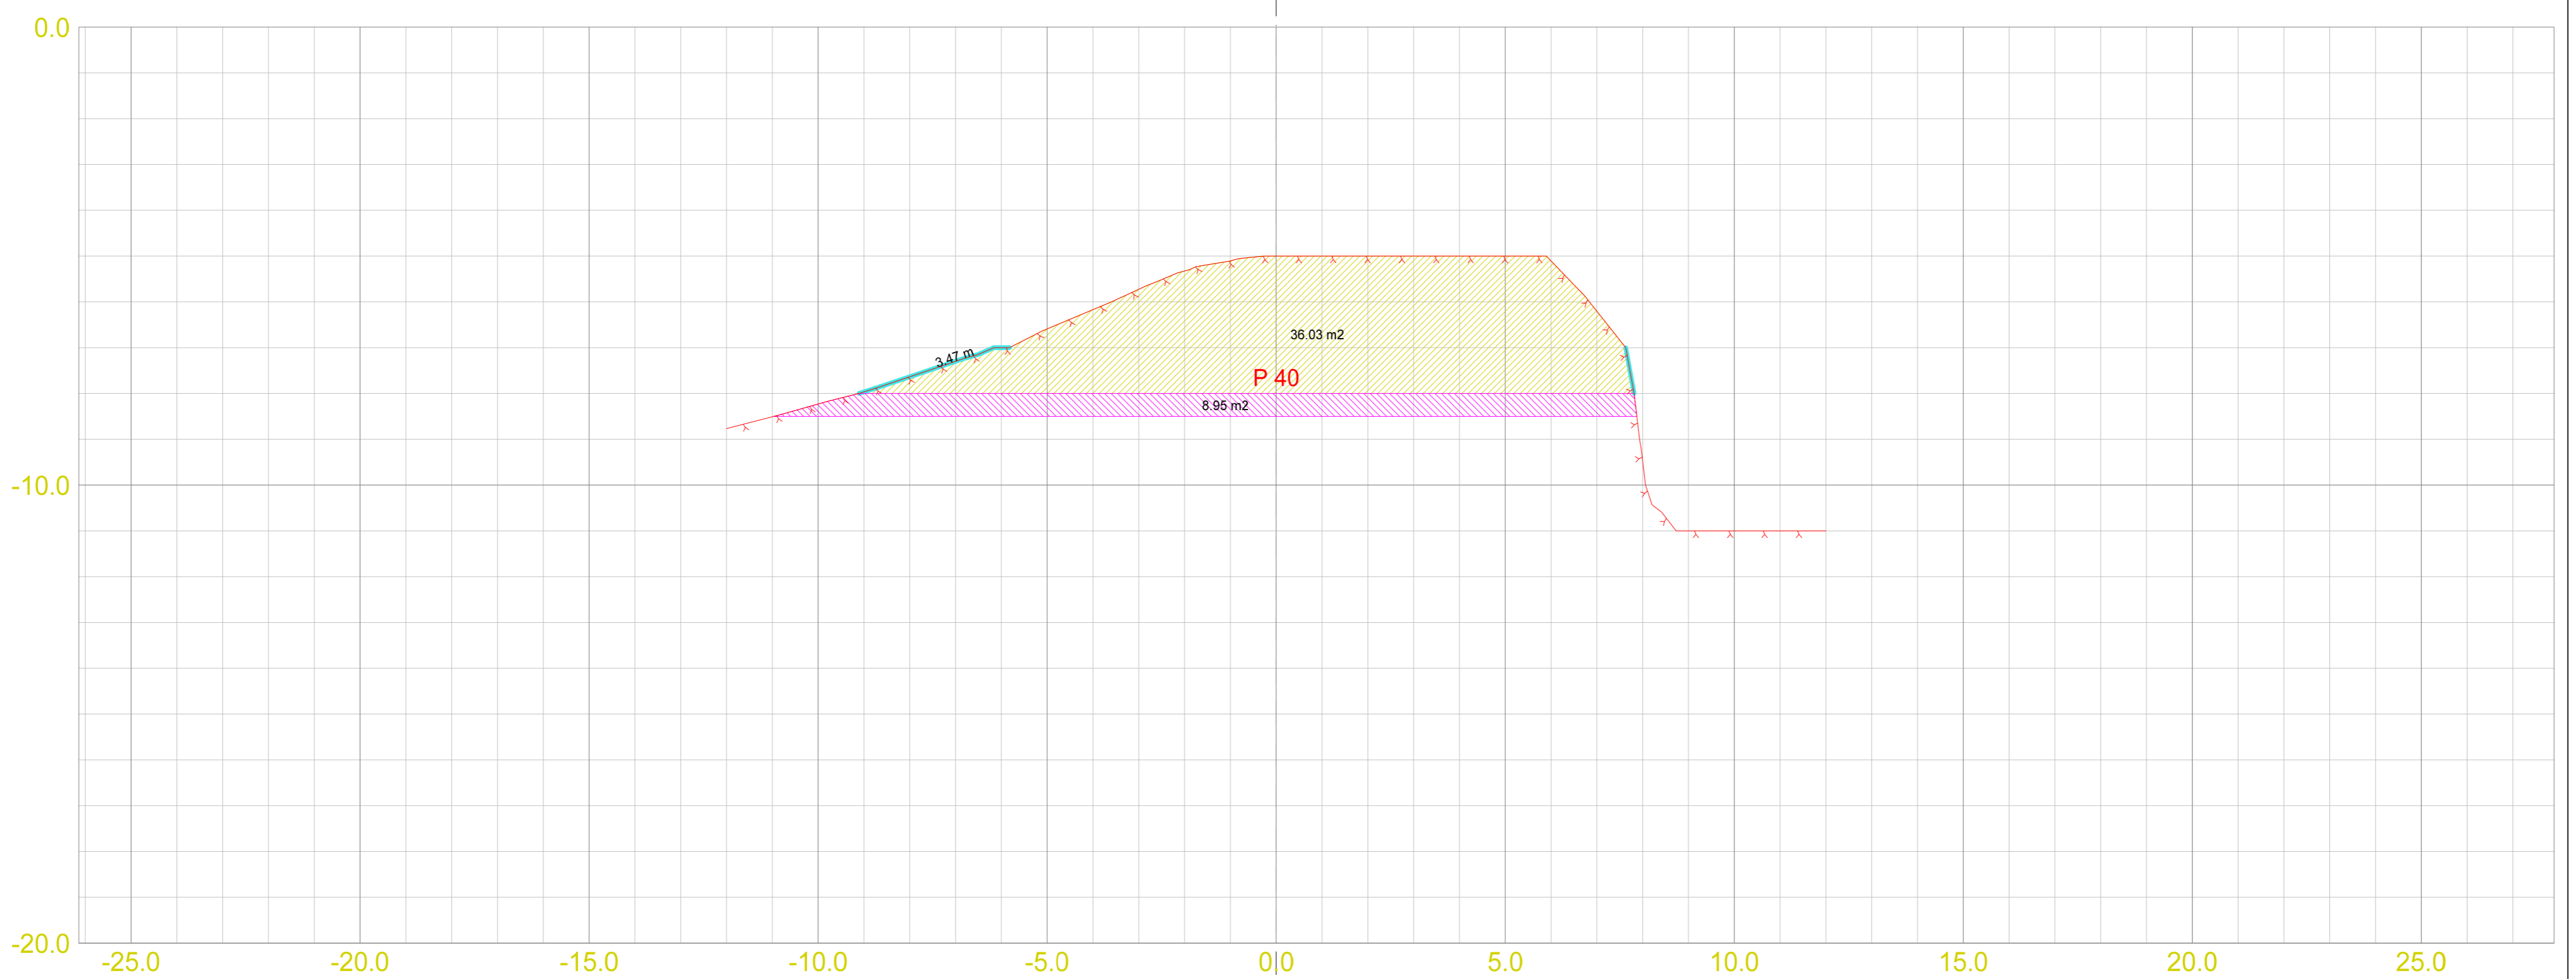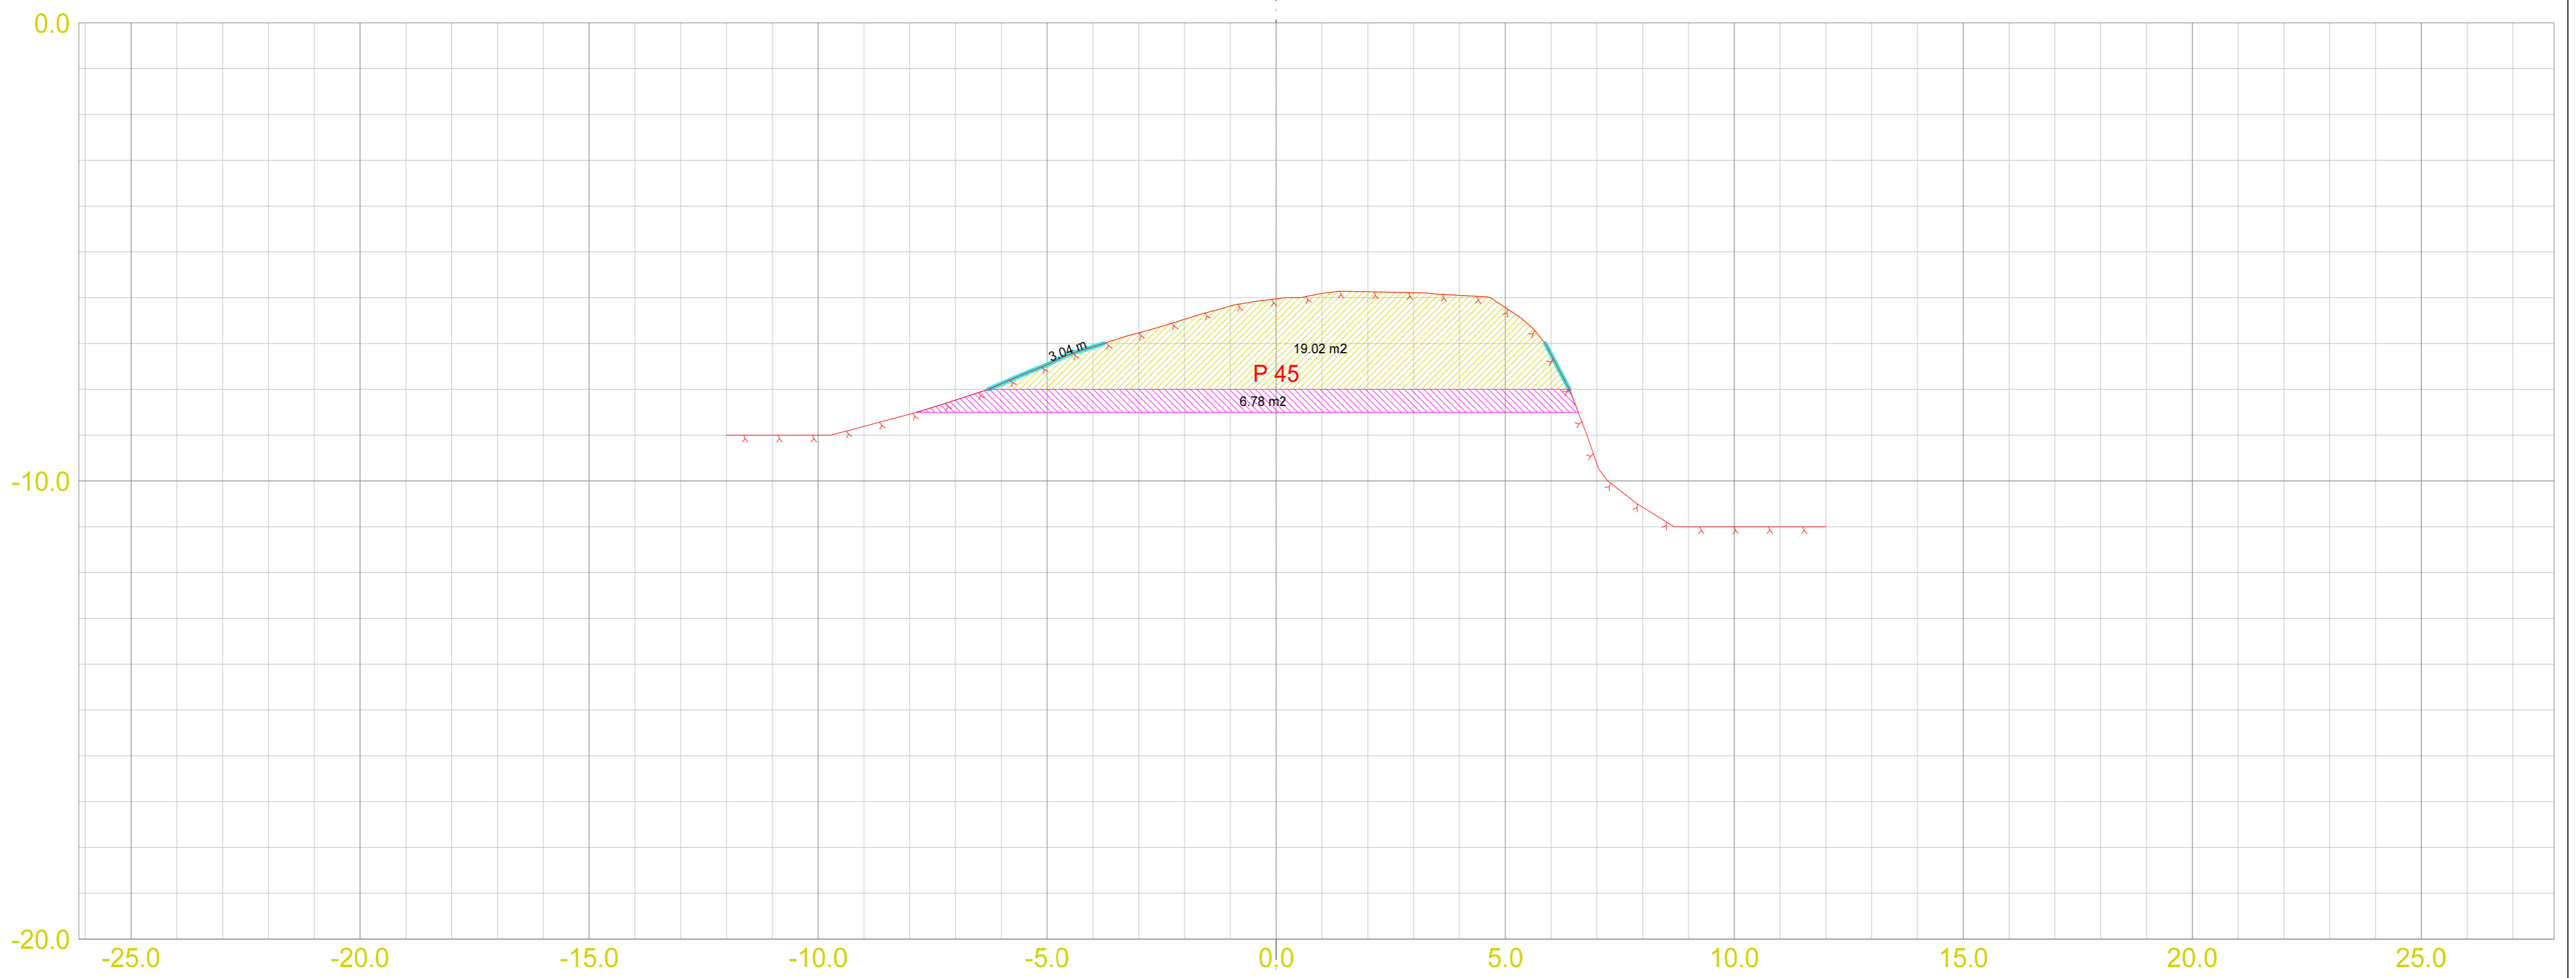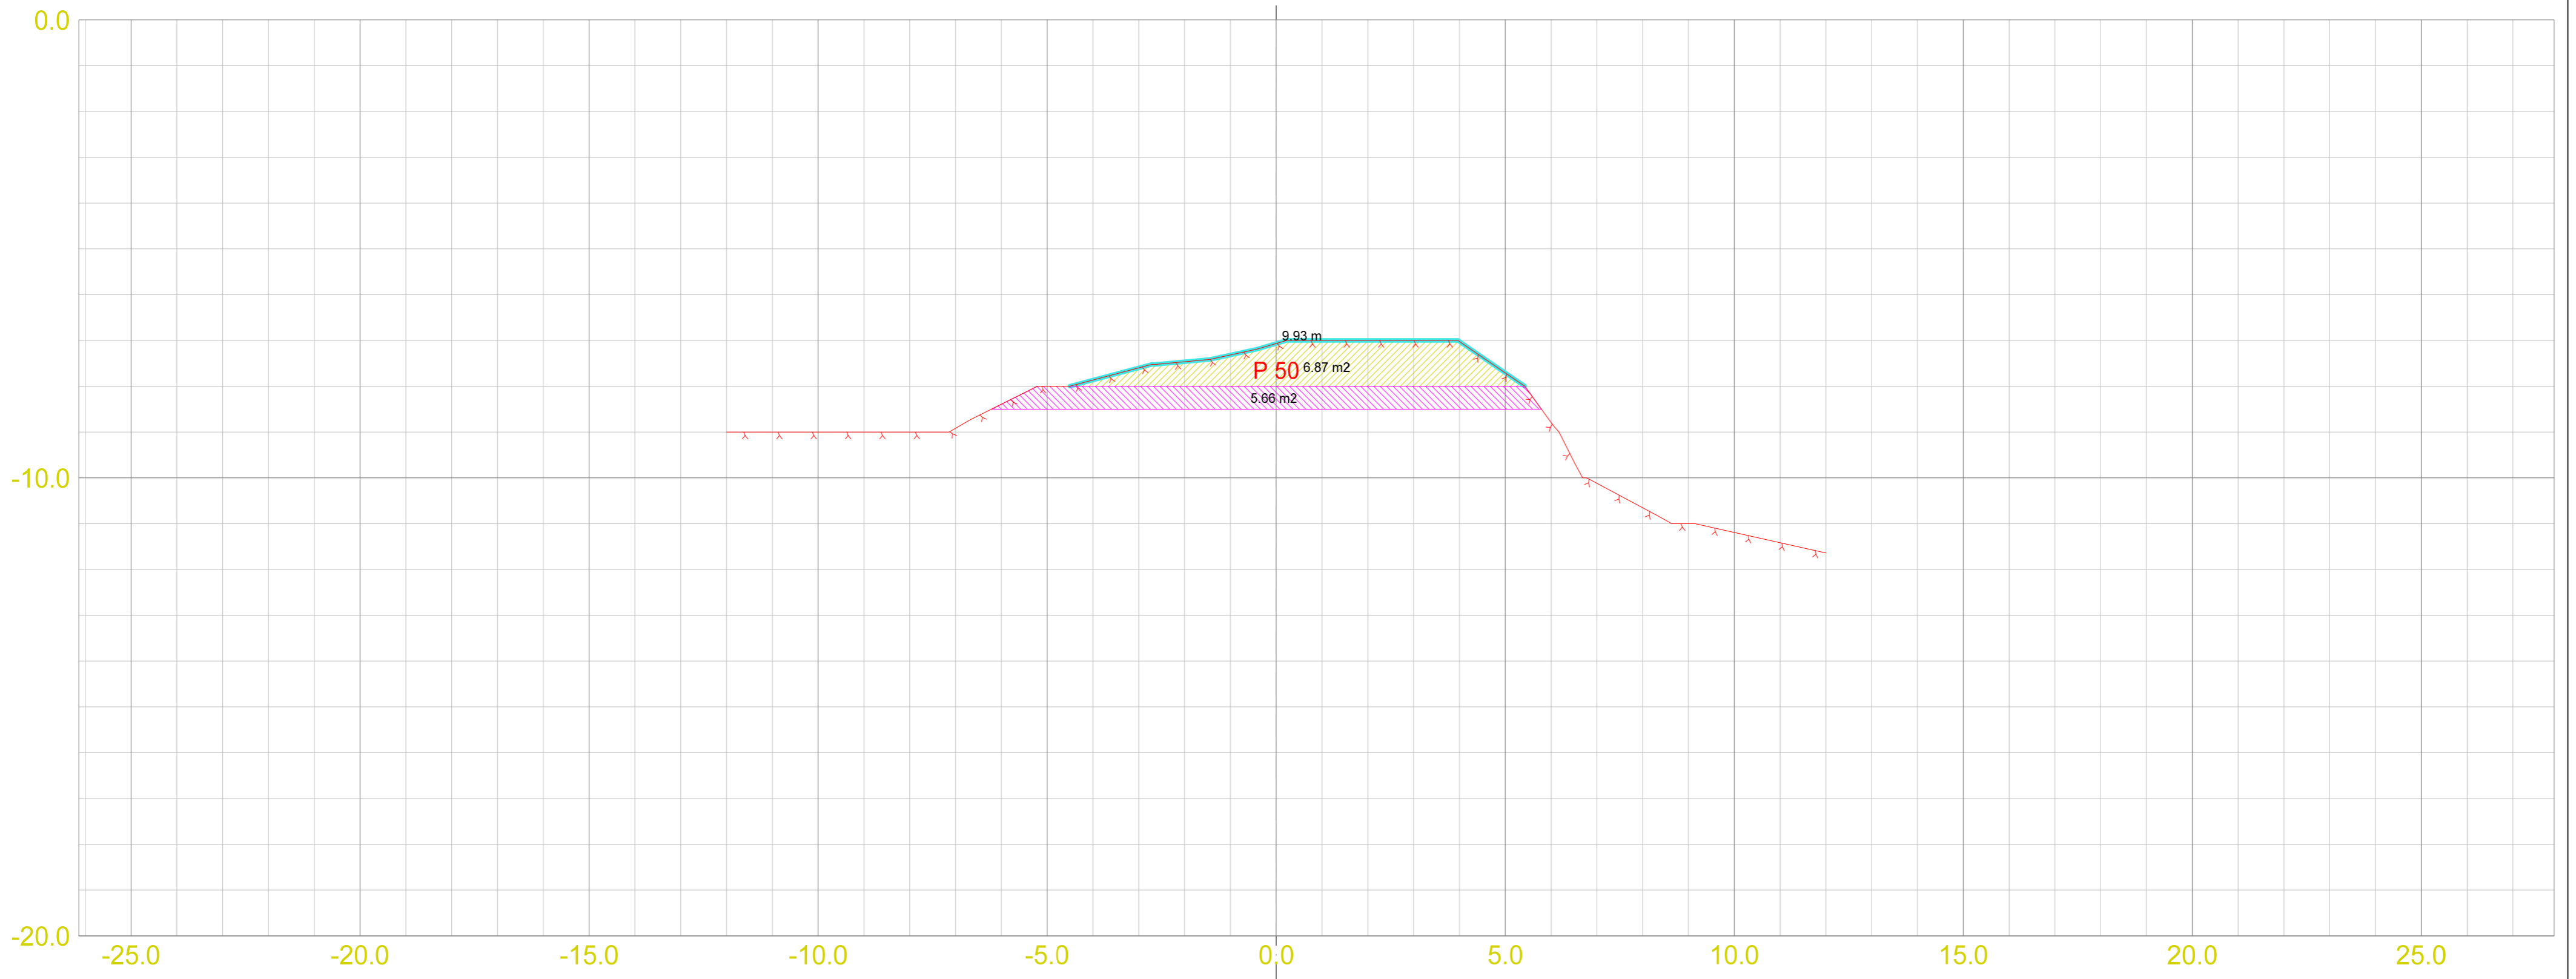

Revisjon	Beskrivelse	Dato	Tegn.	Kontr.	Godkj.
		EUREF89 - SONE 32			
			Dato		
			14.01.2022		
			Format		
			Målestokk		
			1:100		
		Status	Konstr. / Tegnet	Kontrollert	Godkjent
		Oppdragene	torsh		
		Tegningstnr.			Rev.
					-TEG302

Multiconsult
www.multiconsult.no

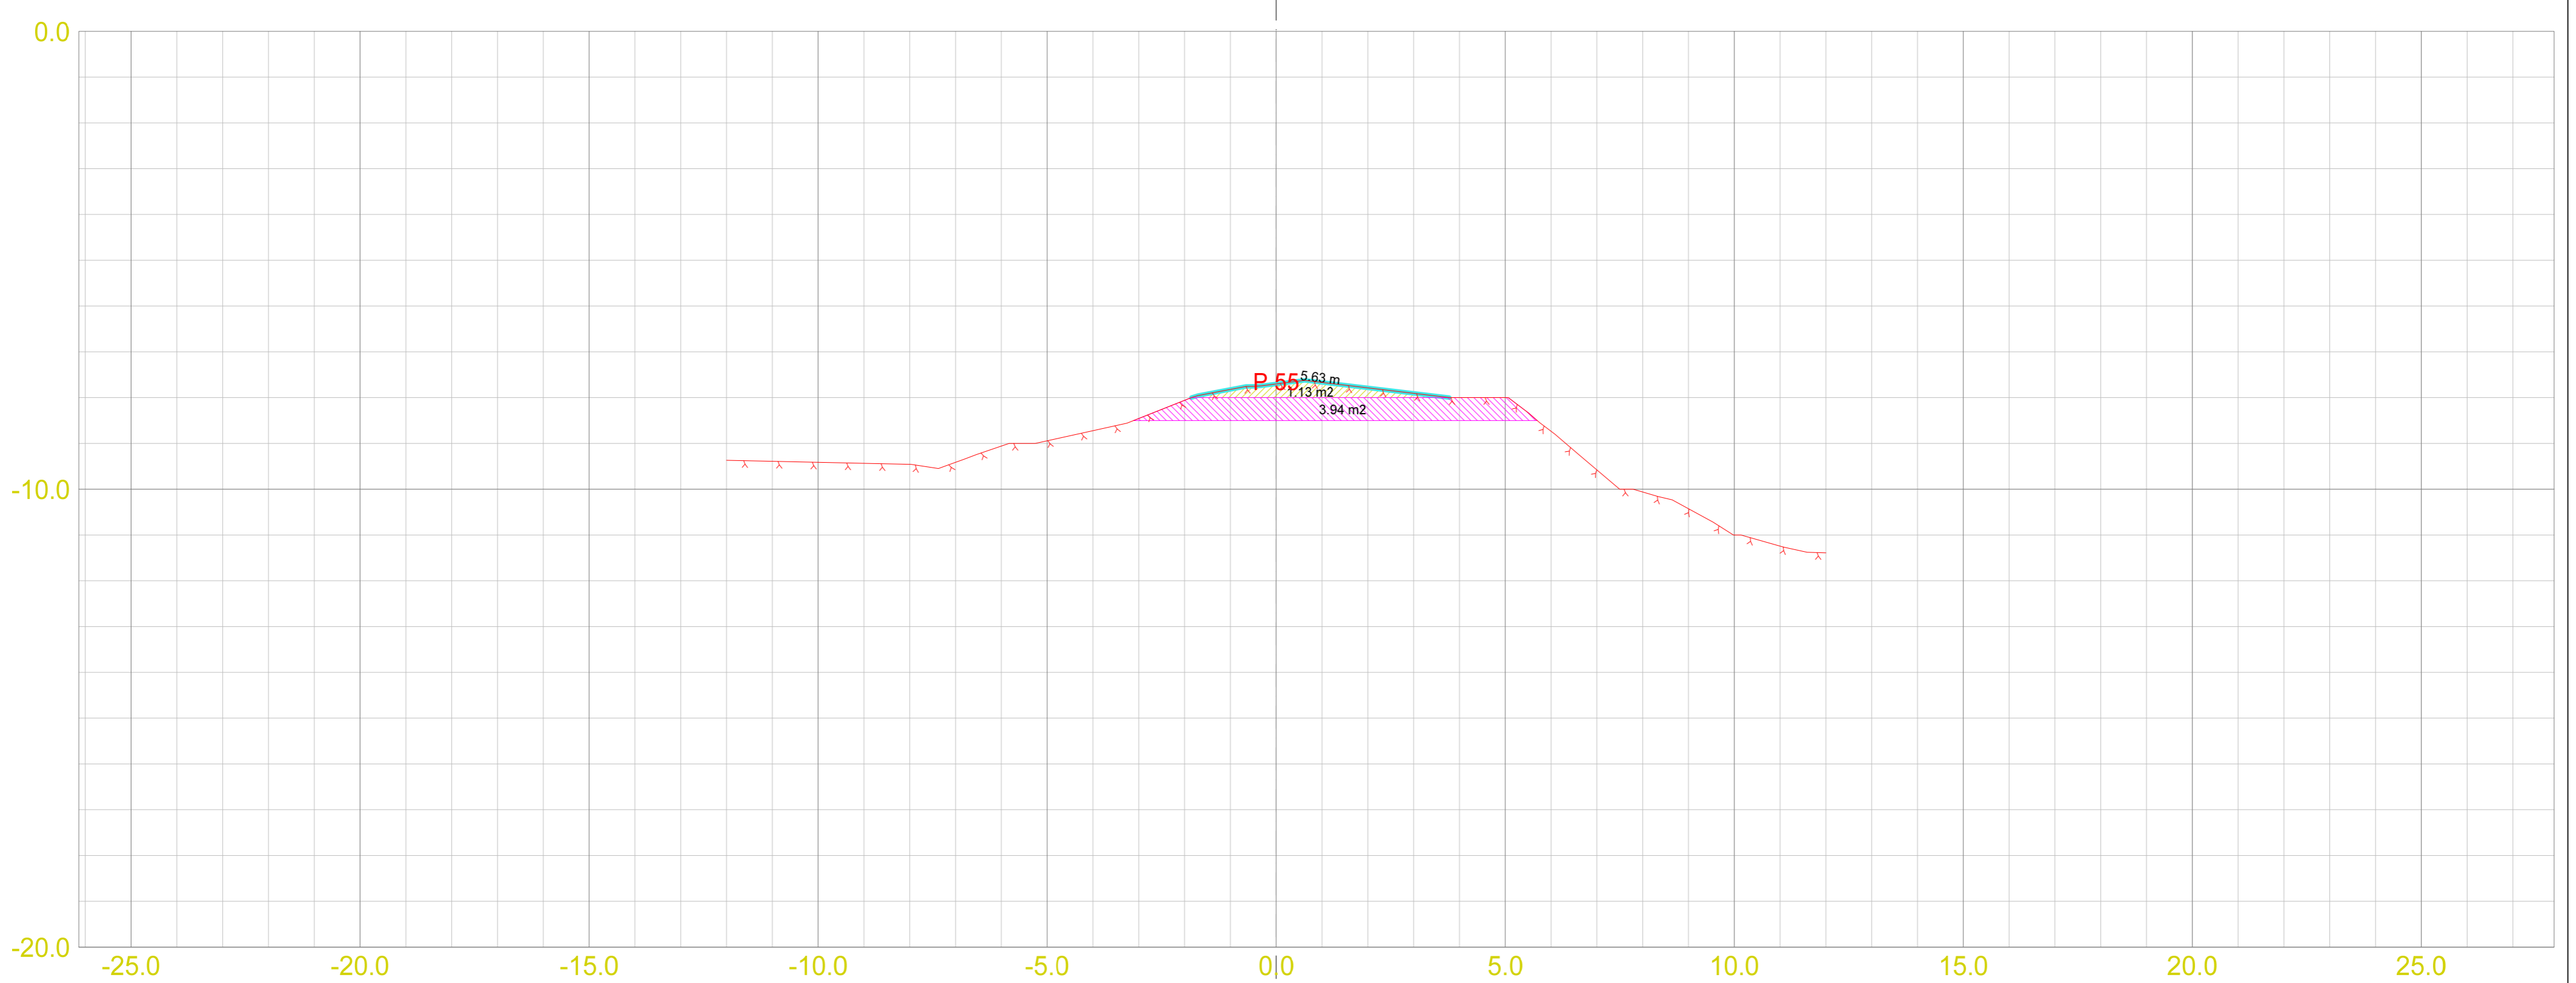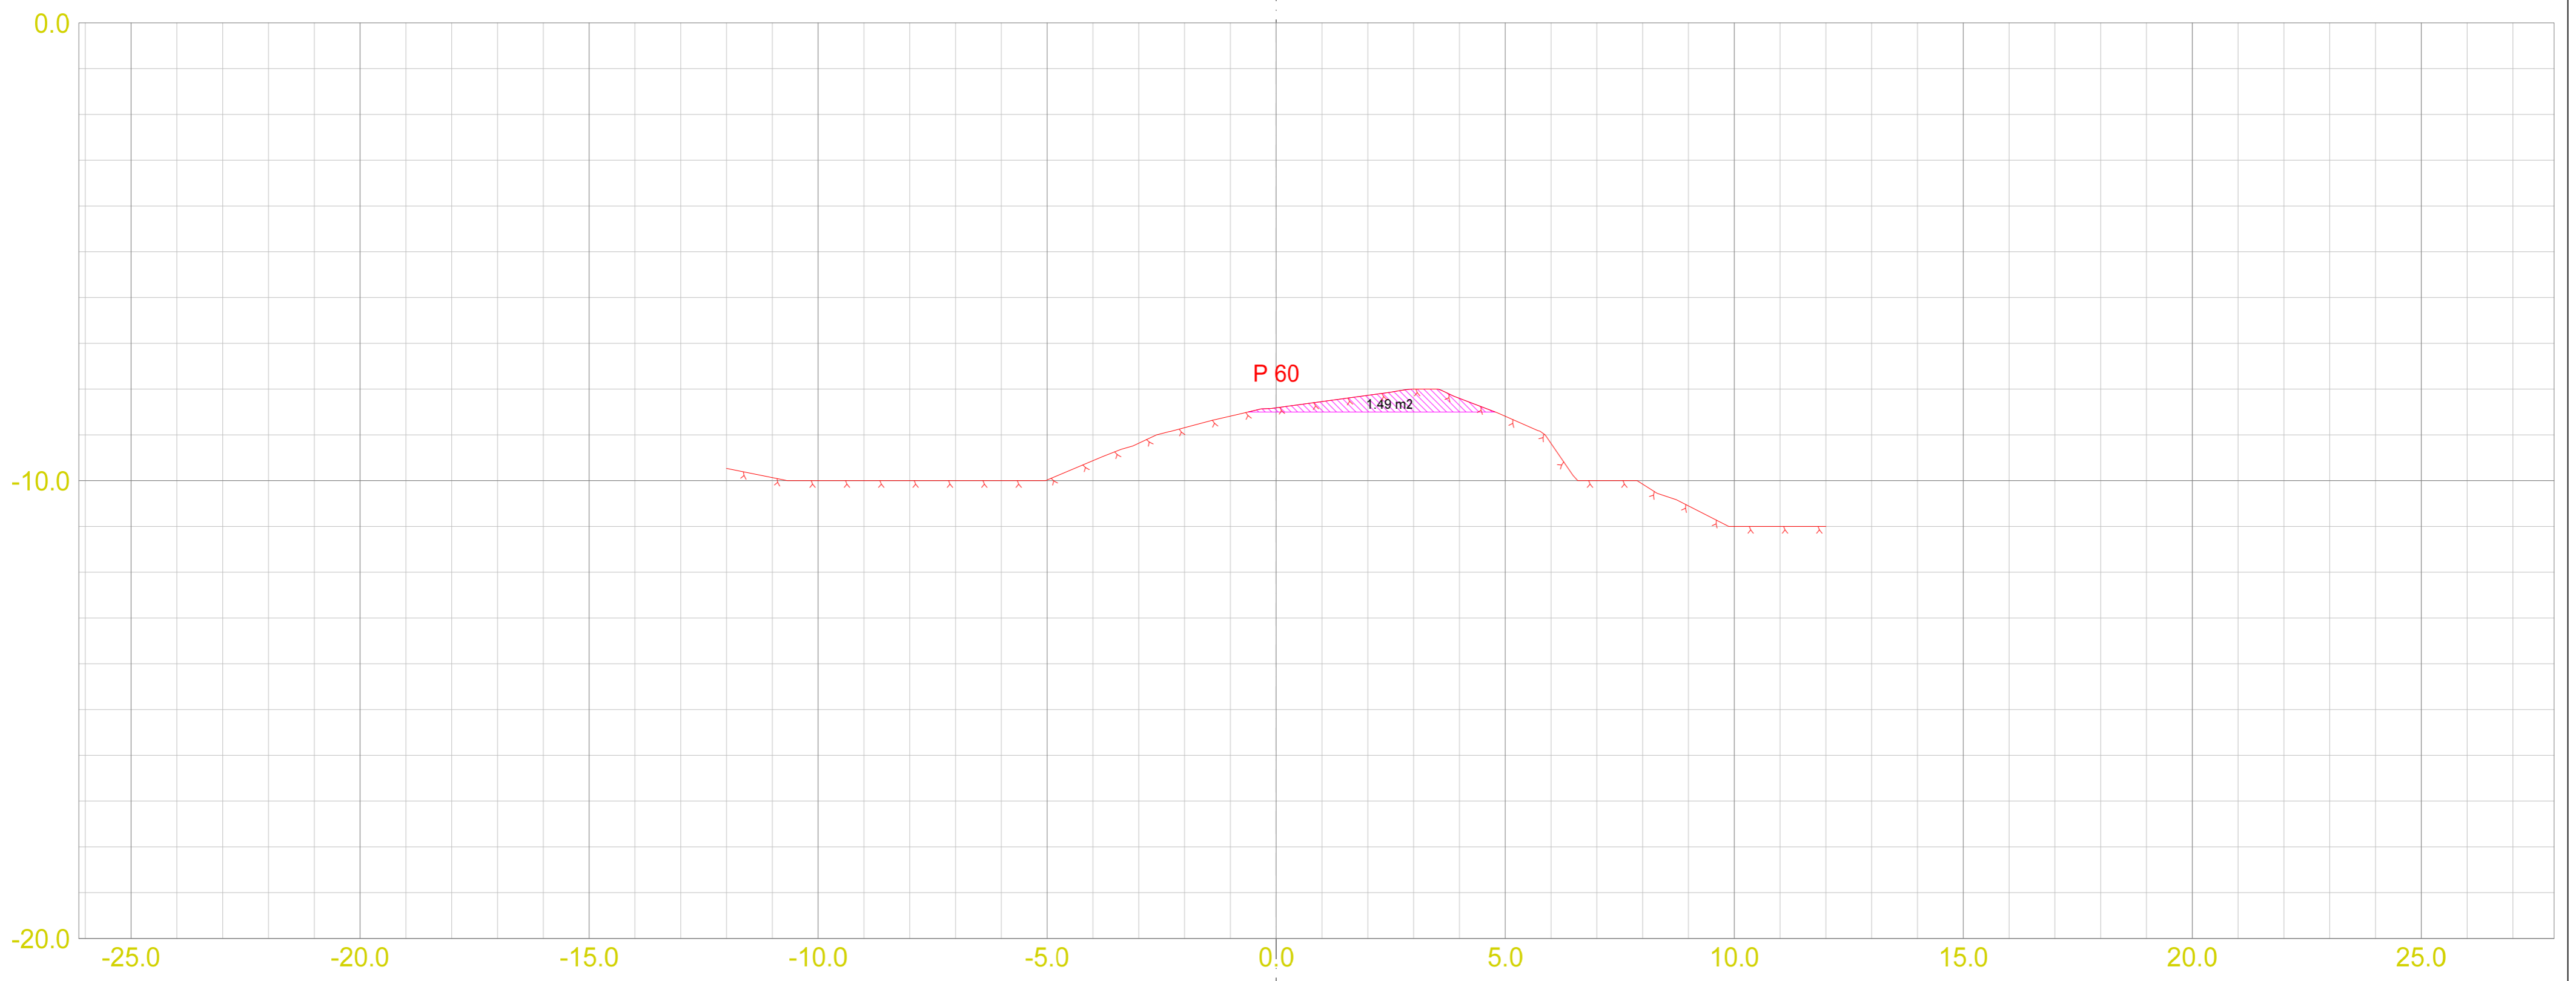

Revisjon	Beskrivelse	Dato	Tegn.	Kontr.	Godkj.
	EUREF89 - SONE 32				
		Dato	14.01.2022		
		Format	Målestokk		
	Tverrprofiler-Bjørsvik		1:100		
		Status	Konstr. / Tegnet	Kontrollert	Godkjent
		Oppdragnr.	Tegningnr.		Rev.
				-TEG302	

Multiconsult
www.multiconsult.no