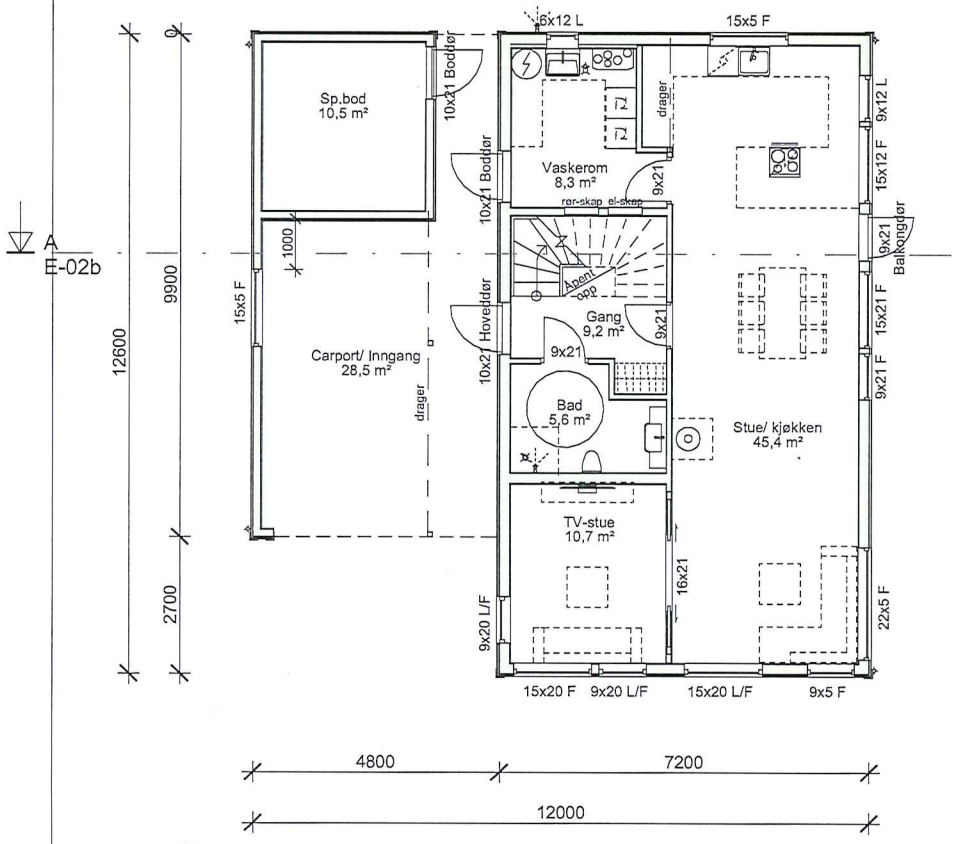

Plan 1

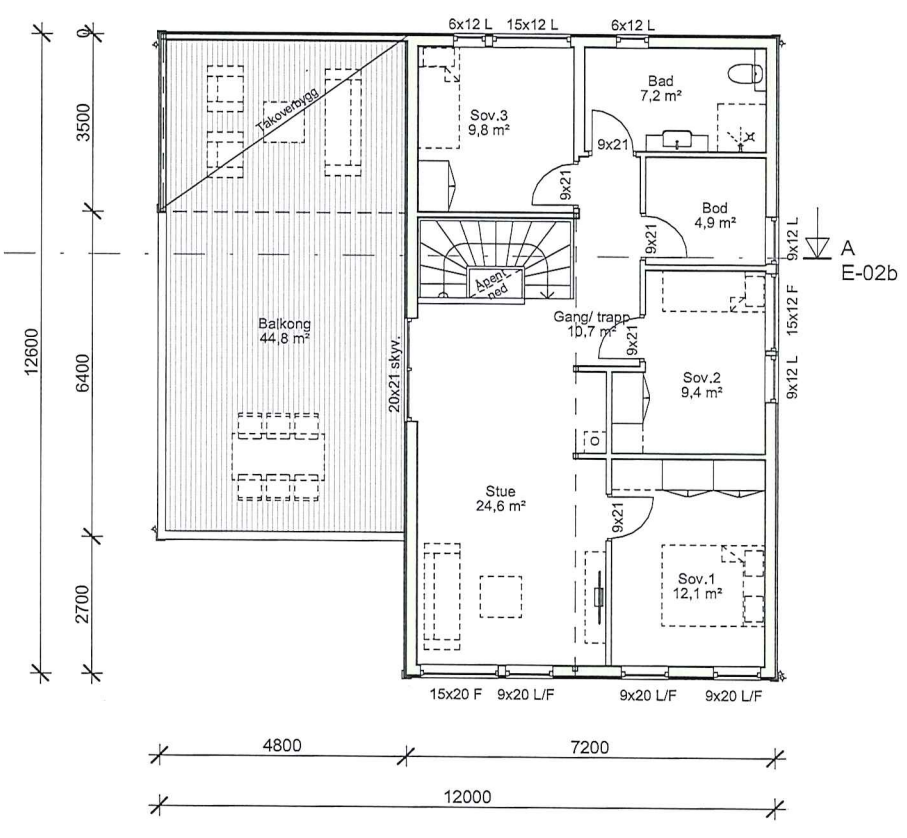

Plan 2

Autodesk Revit

REV	DATO	Revisjonen gjelder	REV	DATO	Revisjonen gjelder
04	07.03.22	Takterrasse			
03	18.01.22	ARB 1:50			
02	27.10.21	Vindu carport			
01	16.06.21	Terrengprofiler			

NOTATER/ANM.

Henvisninger:
* Se også egne detaljer!
* Sikring mot radon ved nybygg — NBI 520.706
* Grunnarbeider — NBI 513.131
* Betongarbeider — NBI 523.127
* Murte vegger — NBI 523.242

	P.ROM	BRA	P.ROM	P.ROM
Runde	160,3	220,5		
	P.ROM	BRA	P.ROM	P.ROM

BYA	BRA	BRA Totalt	BRA Uty./kaldt	Volum
138,2		220,5	64,3	

TEGN.NR.	MÅLESTOKK.	DATO.	TEGNER.
E-02a	1 : 100	25.05.21	CM

FLORVAAG HUS

Florvaag Hus AS, Minde allè 43,
www.florvaaghus.no

© Tegningene er omfattet av åndsverkslovens bestemmelser og er vernet åndsverk i henhold til åndsverksloven paragraf 1.
Uten særskilt avtale med Florvaag Hus AS er enhver eksemplarfremstilling og tilgjengeliggjøring, i opprinnelig eller endre skikkelse, ulovlig utnyttelse.

Prosjektnummer og prosjektnavn
Runde

Tiltakshaver
Grethe Farestvedt & Roald Hagen

Byggeplassinfo
Langhøyane, Manger
g.nr 445 /br.nr 498

TEGNING
Plan

07.03.2022 15:02:26