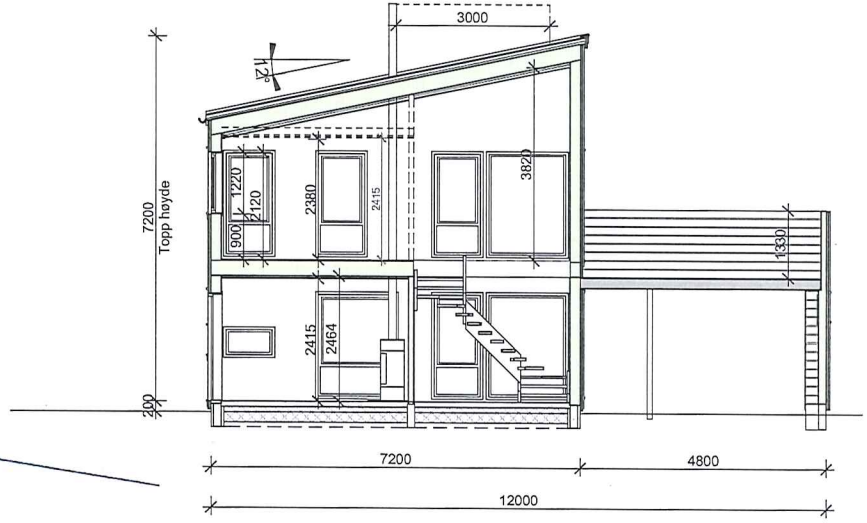

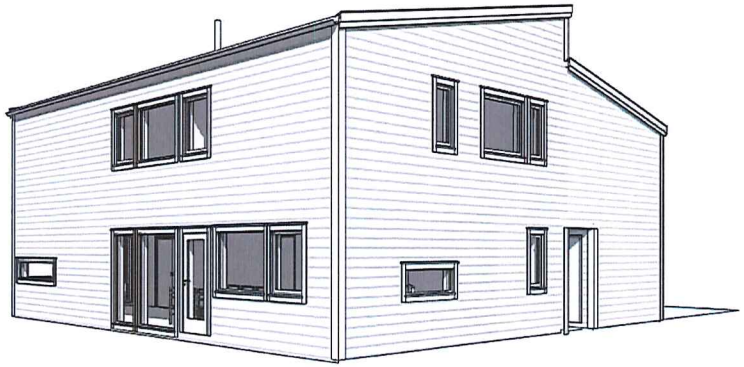

BRA	
Plan 1	82,5m²
Plan 2	82,5m²
Takoverbygg	16,8m²
CP/ Inngang	28,5m²
Sp.bod	10,5m²
BRA tot.	220,5m²
P.rom	160,3m²
BYA bolig.	138,2m²
BYA utv.	47,5m²
BYA tot.	90,7m²

Autodesk Revit

REV	DATO	Revisjonen gjelder	REV	DATO	Revisjonen gjelder
04	07.03.22	Takterrasse			
03	18.01.22	ARB 1:50			
02	27.10.21	Vindu carport			
01	16.06.21	Terrengprofiler			

NOTATER/ANM.

Henvisninger:
* Se også egne detaljer!
* Sikring mot radon ved nybygg NBI 520.706
* Grunnarbeider NBI 513.131
* Betongarbeider NBI 523.127
* Murte vegger NBI 523.242

P.ROM	P.ROM	BYA	TEGN.NR.
160,3		138,2	E-02b
BRA	BRA	BRA Totalt	MÅLESTOKK.
220,5		220,5	1 : 100
P.ROM	P.ROM	BRA Utv./kaldt	DATO.
		64,3	25.05.21
BRA	BRA	Volum	TEGNER.
			CM

FLORVAAG HUS

Florvaag Hus AS, Minde allé 43,
www.florvaaghus.no

© Tegningene er omfattet av åndsverkslovens bestemmelser og er vernet åndsverk i henhold til åndsverkloven paragraf 1.
Uten særskilt avtale med Florvaag Hus AS er enhver eksemplarfremstilling og tilgjengeliggjøring, i opprinnelig eller endre skikkelse, ulovlig utnyttelse.

Prosjektnummer og prosjektnavn
Runde

Tiltakshaver
Grethe Farestvedt & Roald Hagen

Byggeplassinfo
Langhøyane, Manger
g.nr 445 /br.nr 498

TEGNING
Snitt & illustrasjon

07.03.2022 15:02:37