

SITUASJONSKART

Gnr/Bnr: 322/37 m.fl.
Adresse: ---
Eigar/søkar: Sveðsen AS

Kvalitet :






Målestokk: 1:500
Dato: 27.05.2022




D-01



Gjeldande plan : Mjåtveitmarka gnr. 22 bnr. 3, 6, 22, 166, 173 m.fl.
Planformål : Bolig
Vår referanse: 2104

-  Gjerde
-  Usikker eigedomsgrense
-  Målt eigedomsgrense
-  Bolighus
-  Andre bygg

Sign.

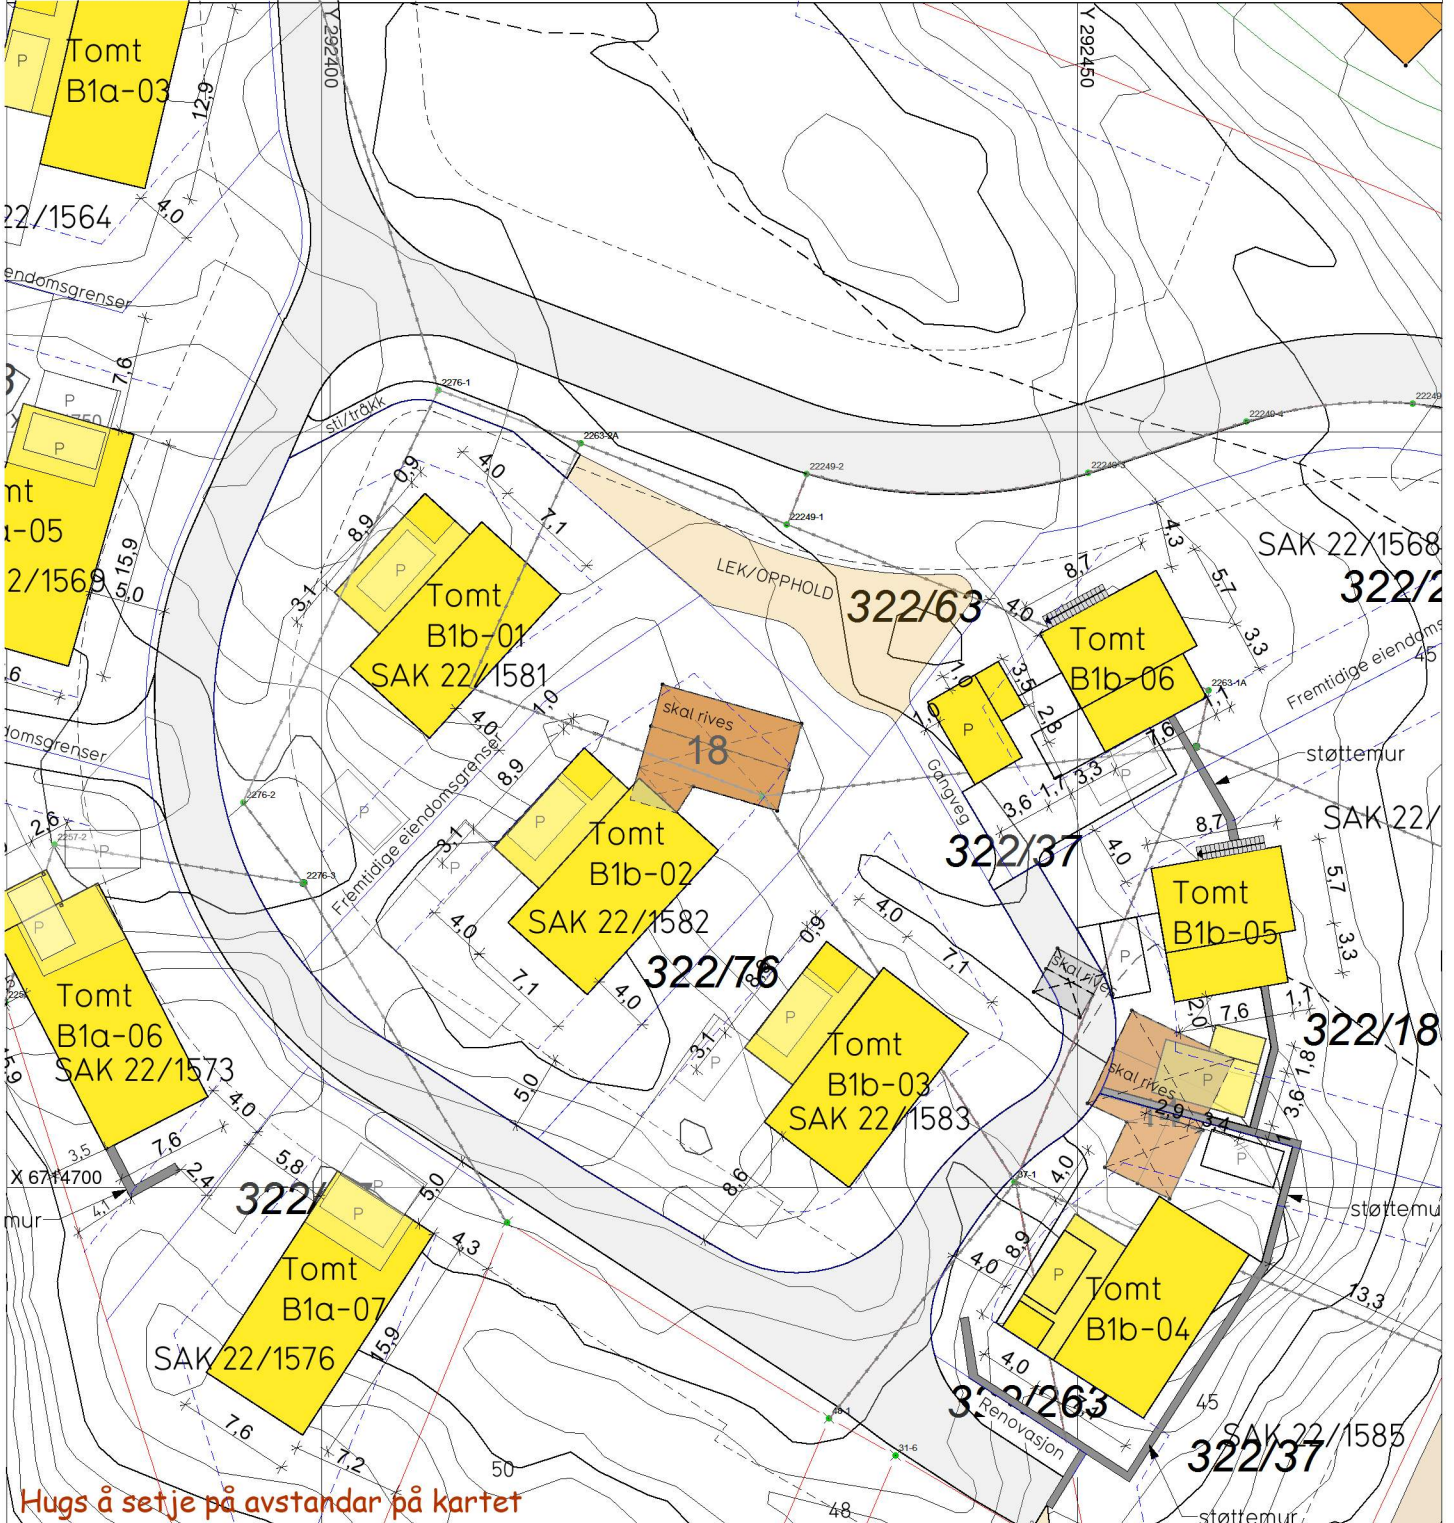

Hugs å setje på avstandar på kartet

SITUASJONSPLAN

 Tiltak

Marianne O. Aasebo 07.06.2022

Underskrift Situasjonsplan

Dato