Planlagt mastebytte i regi av M&T
Estimert ferdig høsten 22`

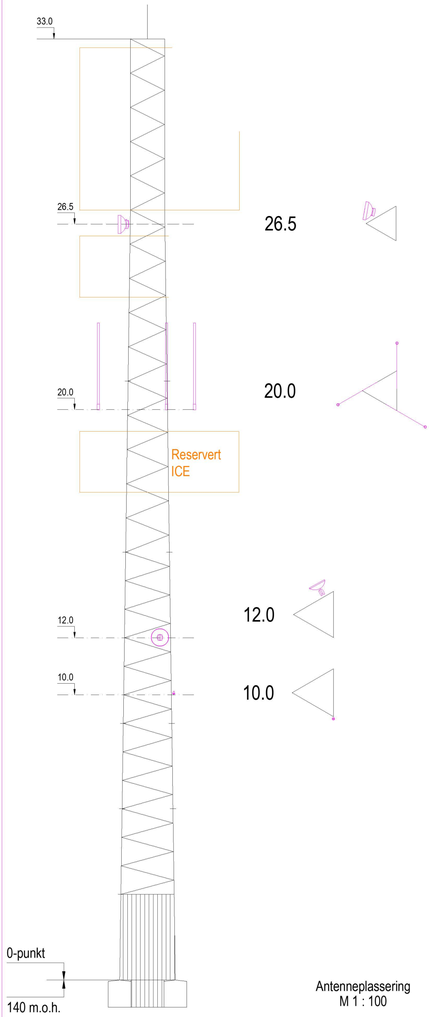

Mastetype: ST-C 39-6
Antenneoversikt
M 1 : 100

Antenneplassering
M 1 : 100

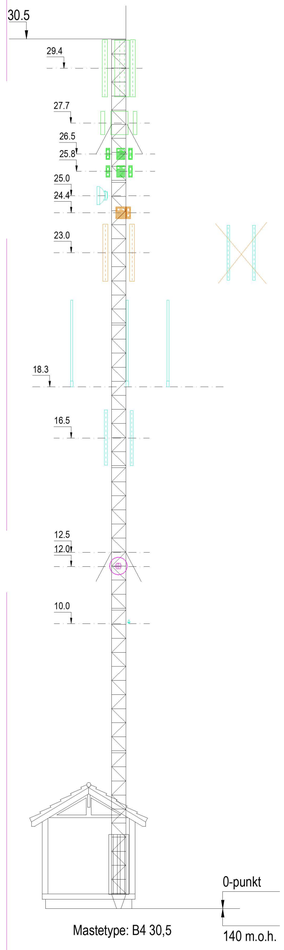

Mastetype: B4 30,5

Antenneoversikt
M 1 : 100

Antenneplassering
M 1 : 100

Ny mast må måles
opp etter montasje

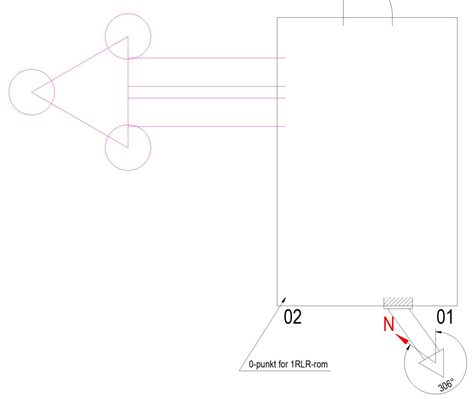

Utstyrsplassering / orienteringsplan
M 1 : 50

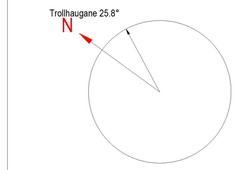

Row/Column	No.	Start Point	Radio Equipment Information	Stop Point
01 STX = 286 STY = 000	1	000		060
	9	000		060
	6	062		122
	5	115		175
		115		175
		174		234
		234		256
		256		316
		320		333
	2	320		333
	3	320		333
	4	320		333
		320		333
		320		333
		320		333
		333		345
		345		385
		385		431
		385		476
		431		476
	7	431		476
	8	431		476
02 STX = 000 STY = 000		000		057
		057		179
	3	179		239
	1	239		299
	2	299		354
		354		422
		422		476
M Høyde i Mast	1	025		026
	2	026		027
	3	024		025

INRA	Site name: Furuberget		Revision number: 51
	Alternative name	Site signature: FBTN	Changed date: 06.05.2022
	Document info: Antenna / equipment location		Changed by: t878543
telenor			Site owner: Telenor Infra
			County: Vestland
			Security grading: Internal
			Document name: Fbtn-au1.dwg